


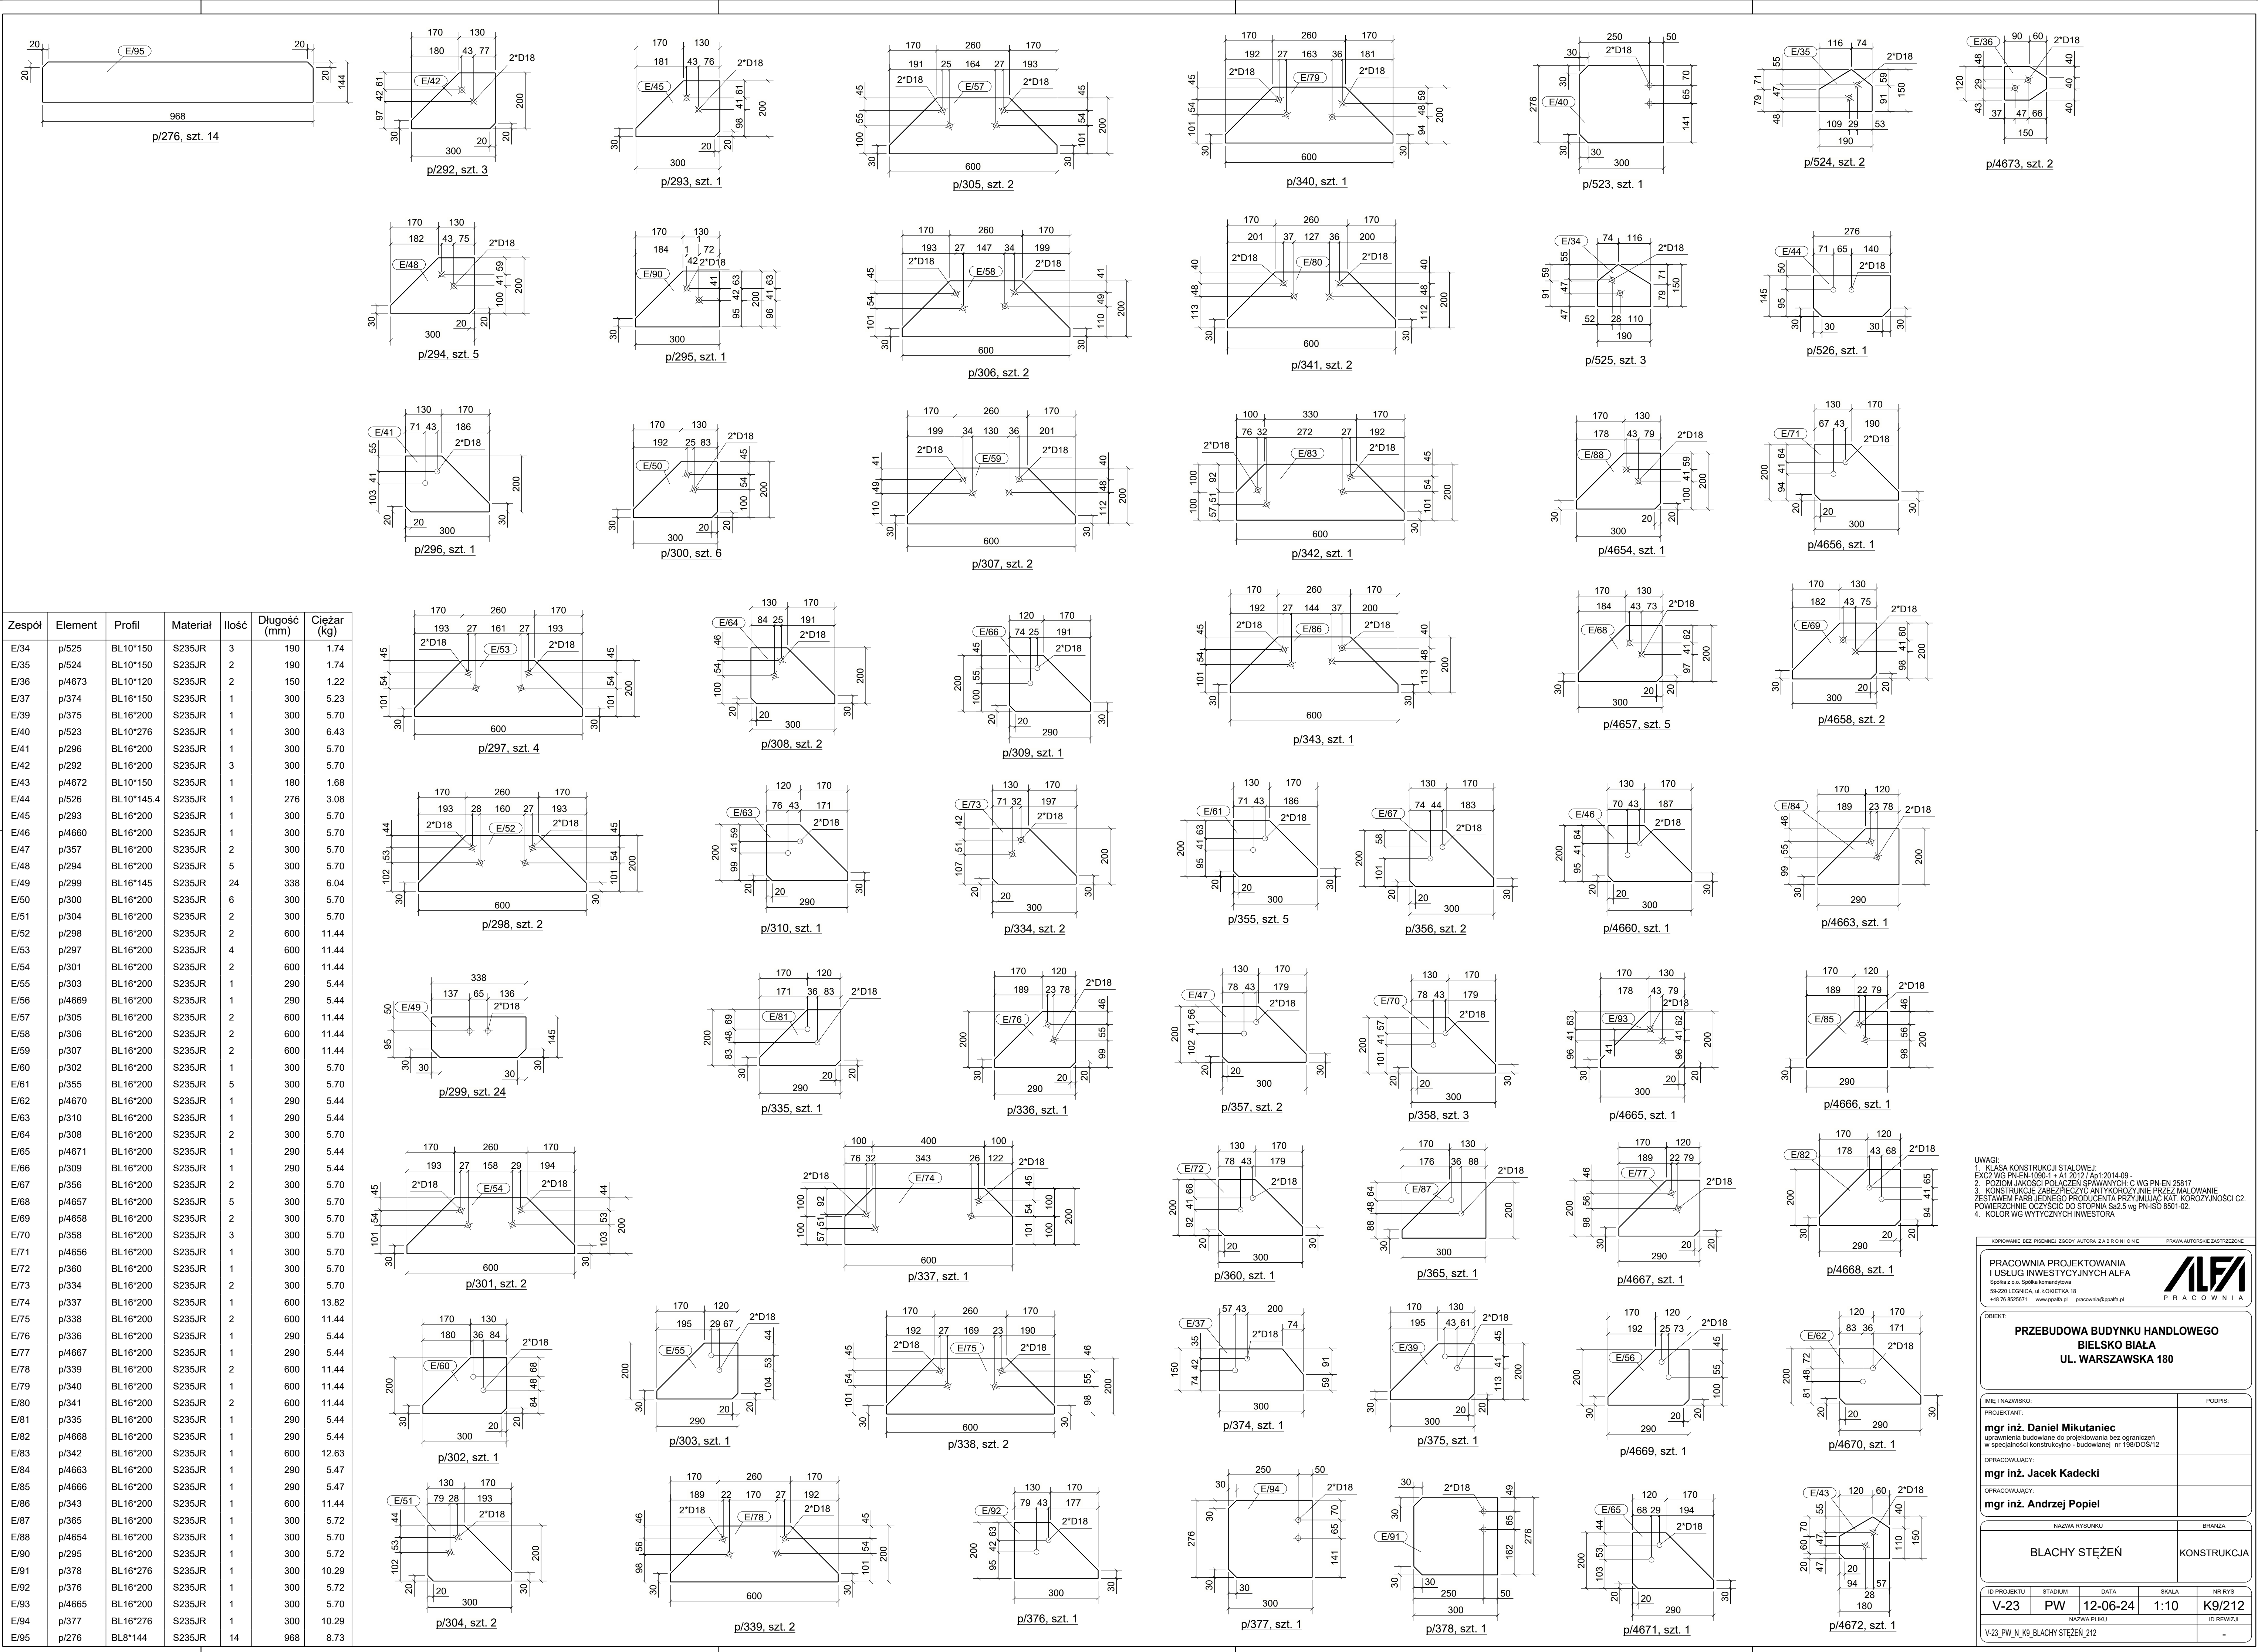

UWAGI:
1. KLASA KONSTRUKCJI STALOWEJ:
EXCZ WG PN-EN-1090-1 + A1 2012 / A01 2014-09
2. POZIOM JAKOŚCI POŁĄCZEŃ SPAWANYCH: C WG PN-EN 25817
3. KONSTRUKCJĘ ZABEZPIECZYĆ ANTYKOROZYJNIE PRZEZ MALOWANIE
ZESTAWEM FARB JEDNEGO PRODUCENTA PRZYJMĄC KAT. KOROZYJNOŚCI C2.
POWIERZCHNIE OCZYSZCZIĆ DO STOPNIA Sa2.5 wg PN-ISO 8501-02.
4. KOLOR WG WYTYCZNYCH INWESTORA.

KOPIOWANIE BEZ PISMEJ ZGODY AUTORA ZABRONIONE

PRAWA AUTORSKIE ZASTRZEŻONE

PRACOWNIA PROJEKTOWANIA
I USŁUG INWESTYCYJNYCH ALFA

Spółka z o.o. | Spółka z ograniczoną odpowiedzialnością

58-220 LEGNICA, ul. LOKIETKA 18

+48 76 825671 | www.pppa.pl | pracownia@pppa.pl

ALFA

PRACOWNIA

OBJEKT:

PRZEBUDOWA BUDYNKU HANDLOWEGO
BIELSKO BIAŁA
UL. WARSZAWSKA 180

IMIĘ I NAZWISKO:
PROJEKTANT:
mgr inż. Daniel Mikutaniec
uprawnienia budowlane do projektowania bez ograniczeń
w specjalności konstrukcyjno - budowlanej nr 156003/12

PODPIS:

OPRACOWUJĄCY:
mgr inż. Jacek Kadecki

OPRACOWUJĄCY:
mgr inż. Andrzej Popiel

NAZWA RYSUNKU

BRANZA

BLACHY STĘŻEŃ

KONSTRUKCJA

ID PROJEKTU

STADIUM

DATA

SKALA

NR RYS

V-23

PW

12-06-24

1:10

K9/212

NAZWA PLIKU

ID REWIZJI

V-23_PW_N_K9_BLACHY STĘŻEŃ_212

-