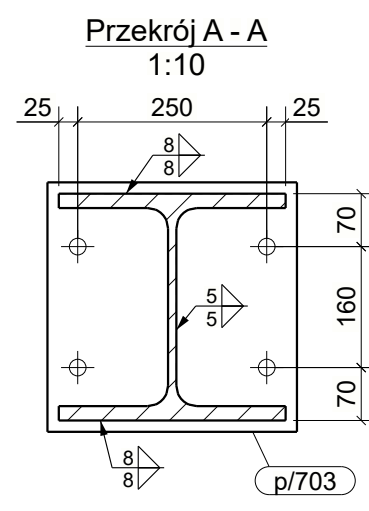
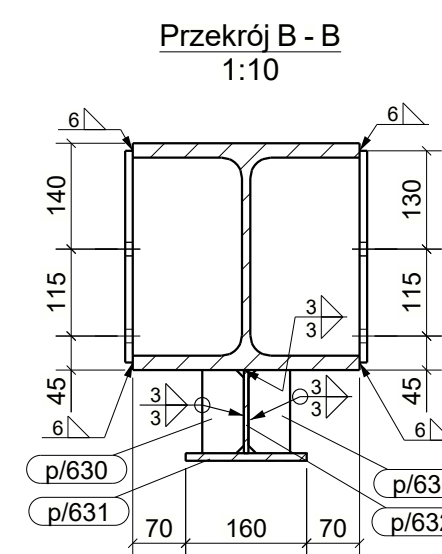
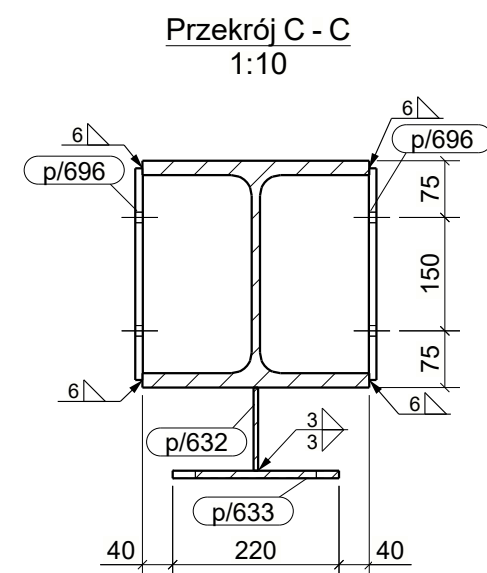
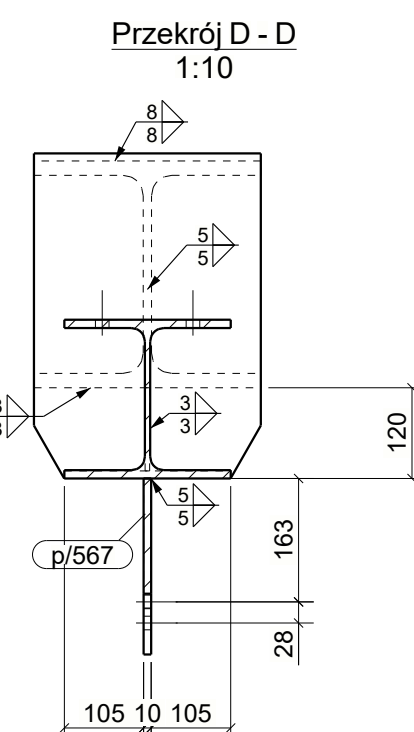
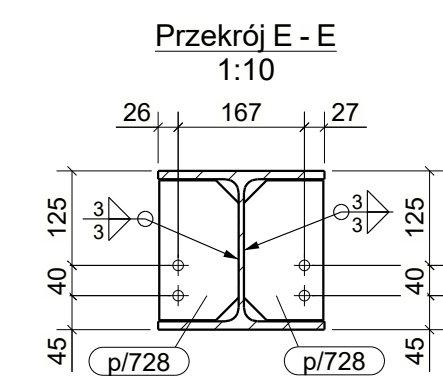
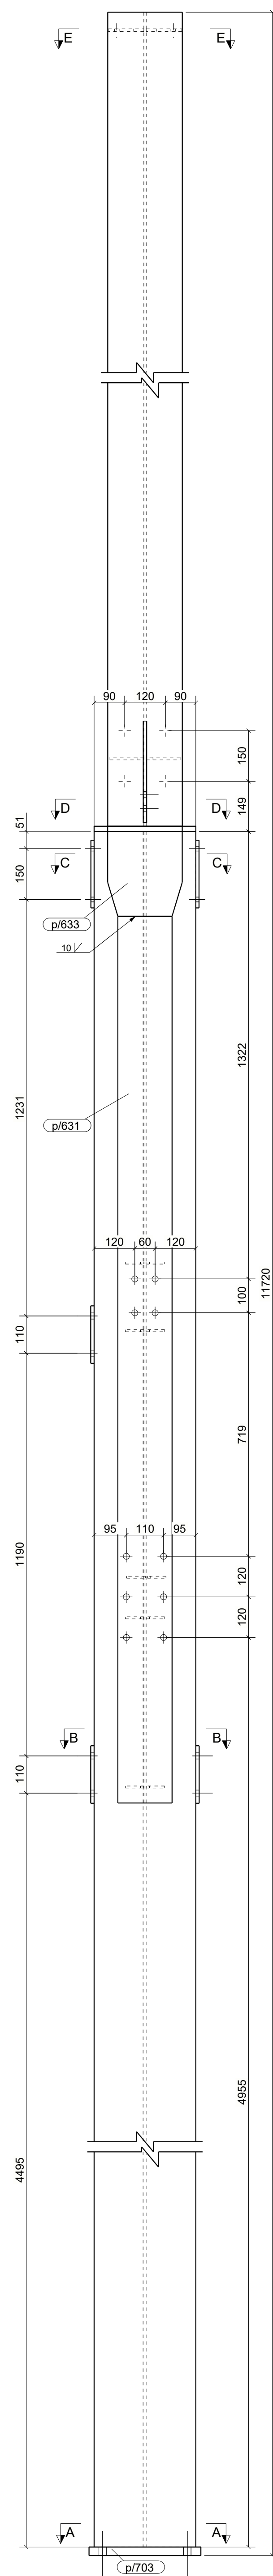
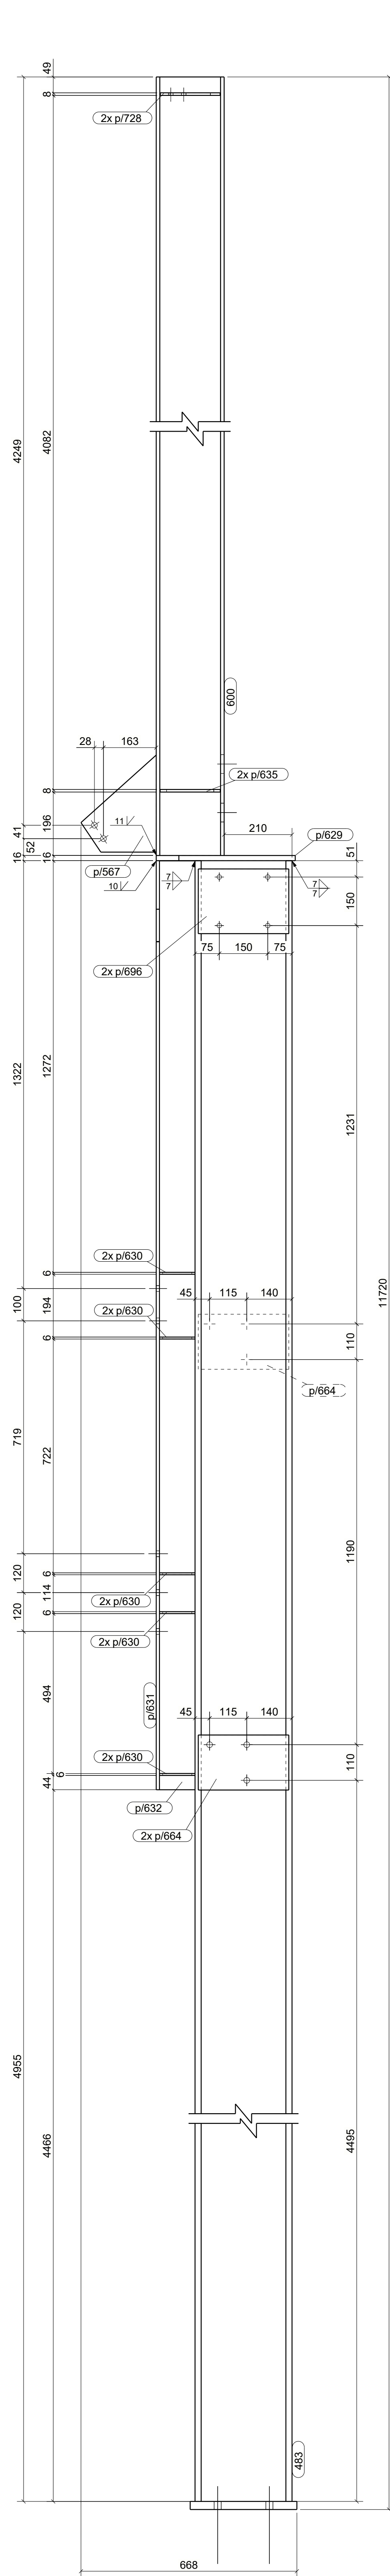
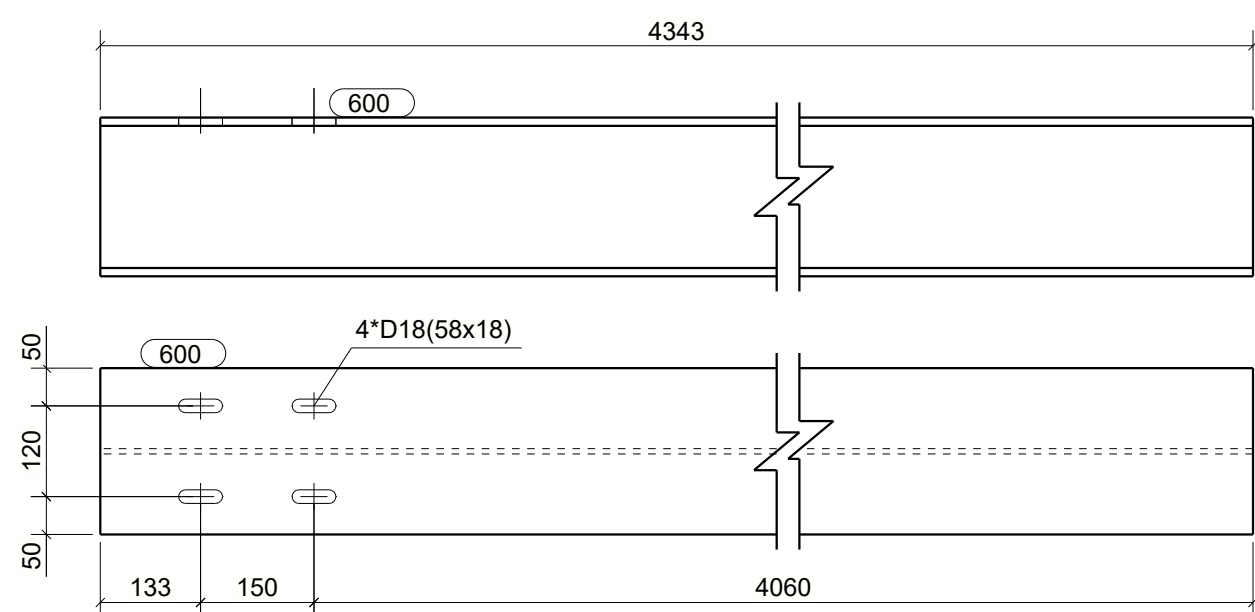
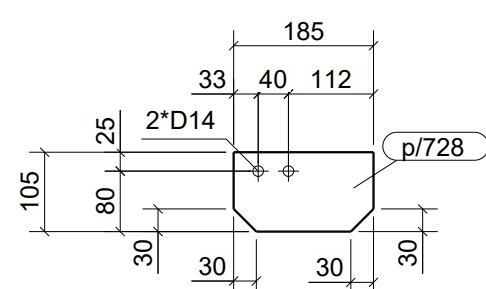
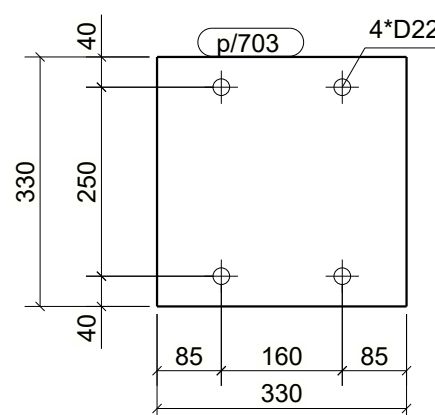
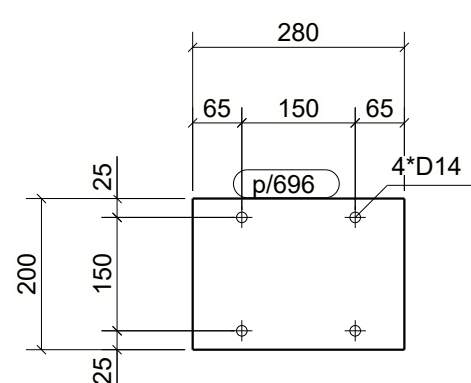
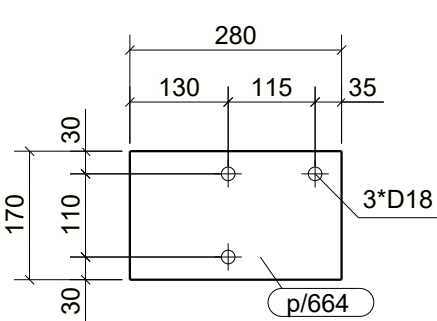
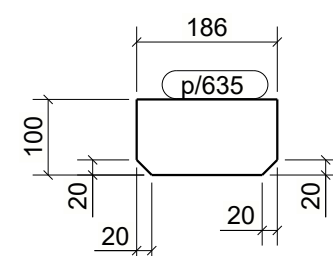
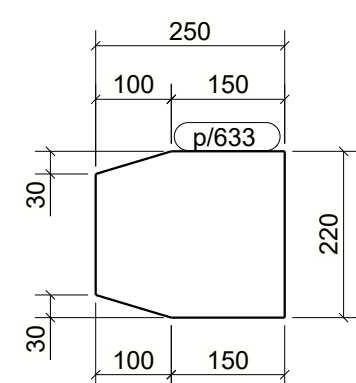
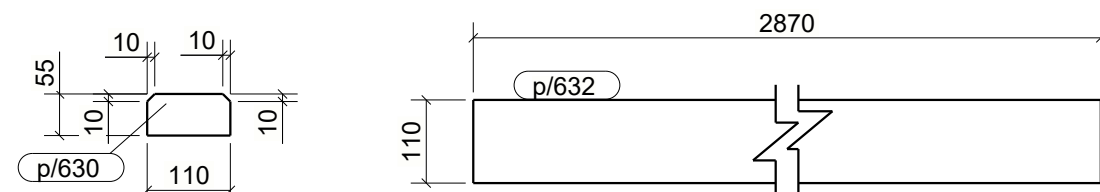
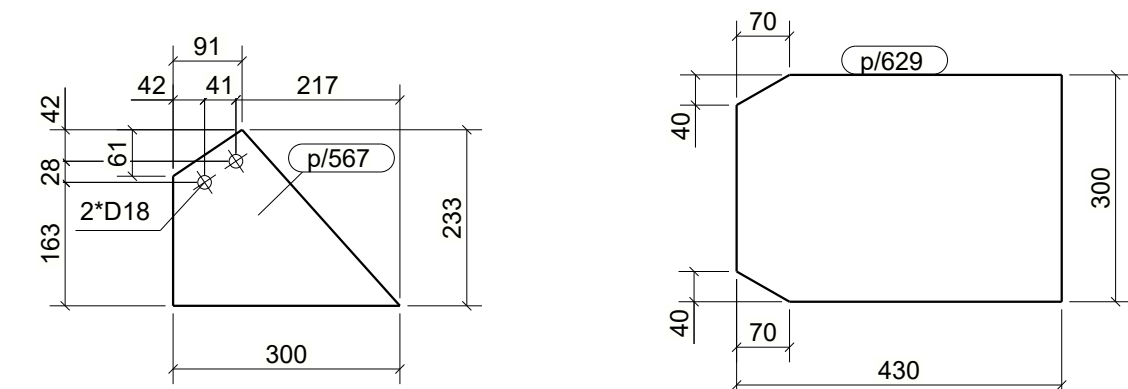


UWAGI:

1. KLASA KONSTRUKCJI STALOWEJ:
EXC2 WG PN-EN-1090-1 + A1 2012 / A1 2014-02-09 -
2. POZIOM JAKOŚCI POŁĄCZEN SPAWANYCH: C WG PN-EN 25817
3. KONSTRUKCJE ZABEZPIECZYĆ ANTYKOROZYJNIE PRZECZ MALOWANIE
ZESTAWEM FARB JEDNEGO PRODUCENTA PRZYJMĄJĄC KAT. KOROZYJNOŚCI C2
POWIERZCHNIE OCZYSZCZĄ DO STOPNIA Sa2.5 wg PN-ISO 8501-02.
4. KOLOR WG WYTYCZNYCH INWESTORA

**PRACOWNIA PROJEKTOWANIA
I USŁUG INWESTYCYJNYCH ALFA**
Spółka z o.o. Spółka komandytowa
59-220 LEGNICA, ul. ŁOKIETKA 18
+48 76 8525671 www.ppalfa.pl pracownia@ppalfa.pl

ALFA
PRACOWNIA

ОБЪЕКТ:

**PRZEBUDOWA BUDYNKU HANDLOWEGO
BIELSKO BIAŁA
UL. WARSZAWSKA 180**

IMIE I NAZWISKO

mgr inż. Daniel Mikutaniec
uprawnienia budowlane do projektowania bez ograniczeń
w specjalności konstrukcyjno - budowlanej nr 198/DOS/12

OPRACOWUJĄCY	
--------------	--

OPRACOWUJĄCY	
--------------	--

SŁUP	KONSTRUKCJ
------	------------

ID PROJEKTU	STADIUM	DATA	SKALA	NR RYS
V-23	PW		1:10 1:20	0/xxx
NAZWA PLIKU				ID REWIZJI
V-23_PW_0_StUP-xxx				-

WYKAZ ELEMENTÓW ZESPOŁU			Ciężar (kg): 11***		
Zespół: S/521			Długość (mm): 11720		
			Ilość: 1		
Element	Profil	Materiał	Ilość	Długość (mm)	Ciężar brutto (kg)
483	HEB300	S235JR	1	7336	858.1
660	HE10232.9	S235JR	1	4343	216.2
p629	PL8*1300.1	S235JR	1	300	3.4
p630	BL6*55	S235JR	10	110	2.8
p631	BL10*160	S235JR	1	2620	32.9
p632	BL6*110	S235JR	1	2870	14.9
p633	BL10*220	S235JR	1	250	4.1
p635	PL8*100	S235JR	2	186	2.3
p664	BL10*170	S235JR	3	280	11.2
p696	BL10*200	S235JR	2	280	8.8
p703	BL25*330	S235JR	1	330	21.4
p728	BL8*105	S235JR	2	185	2.3