


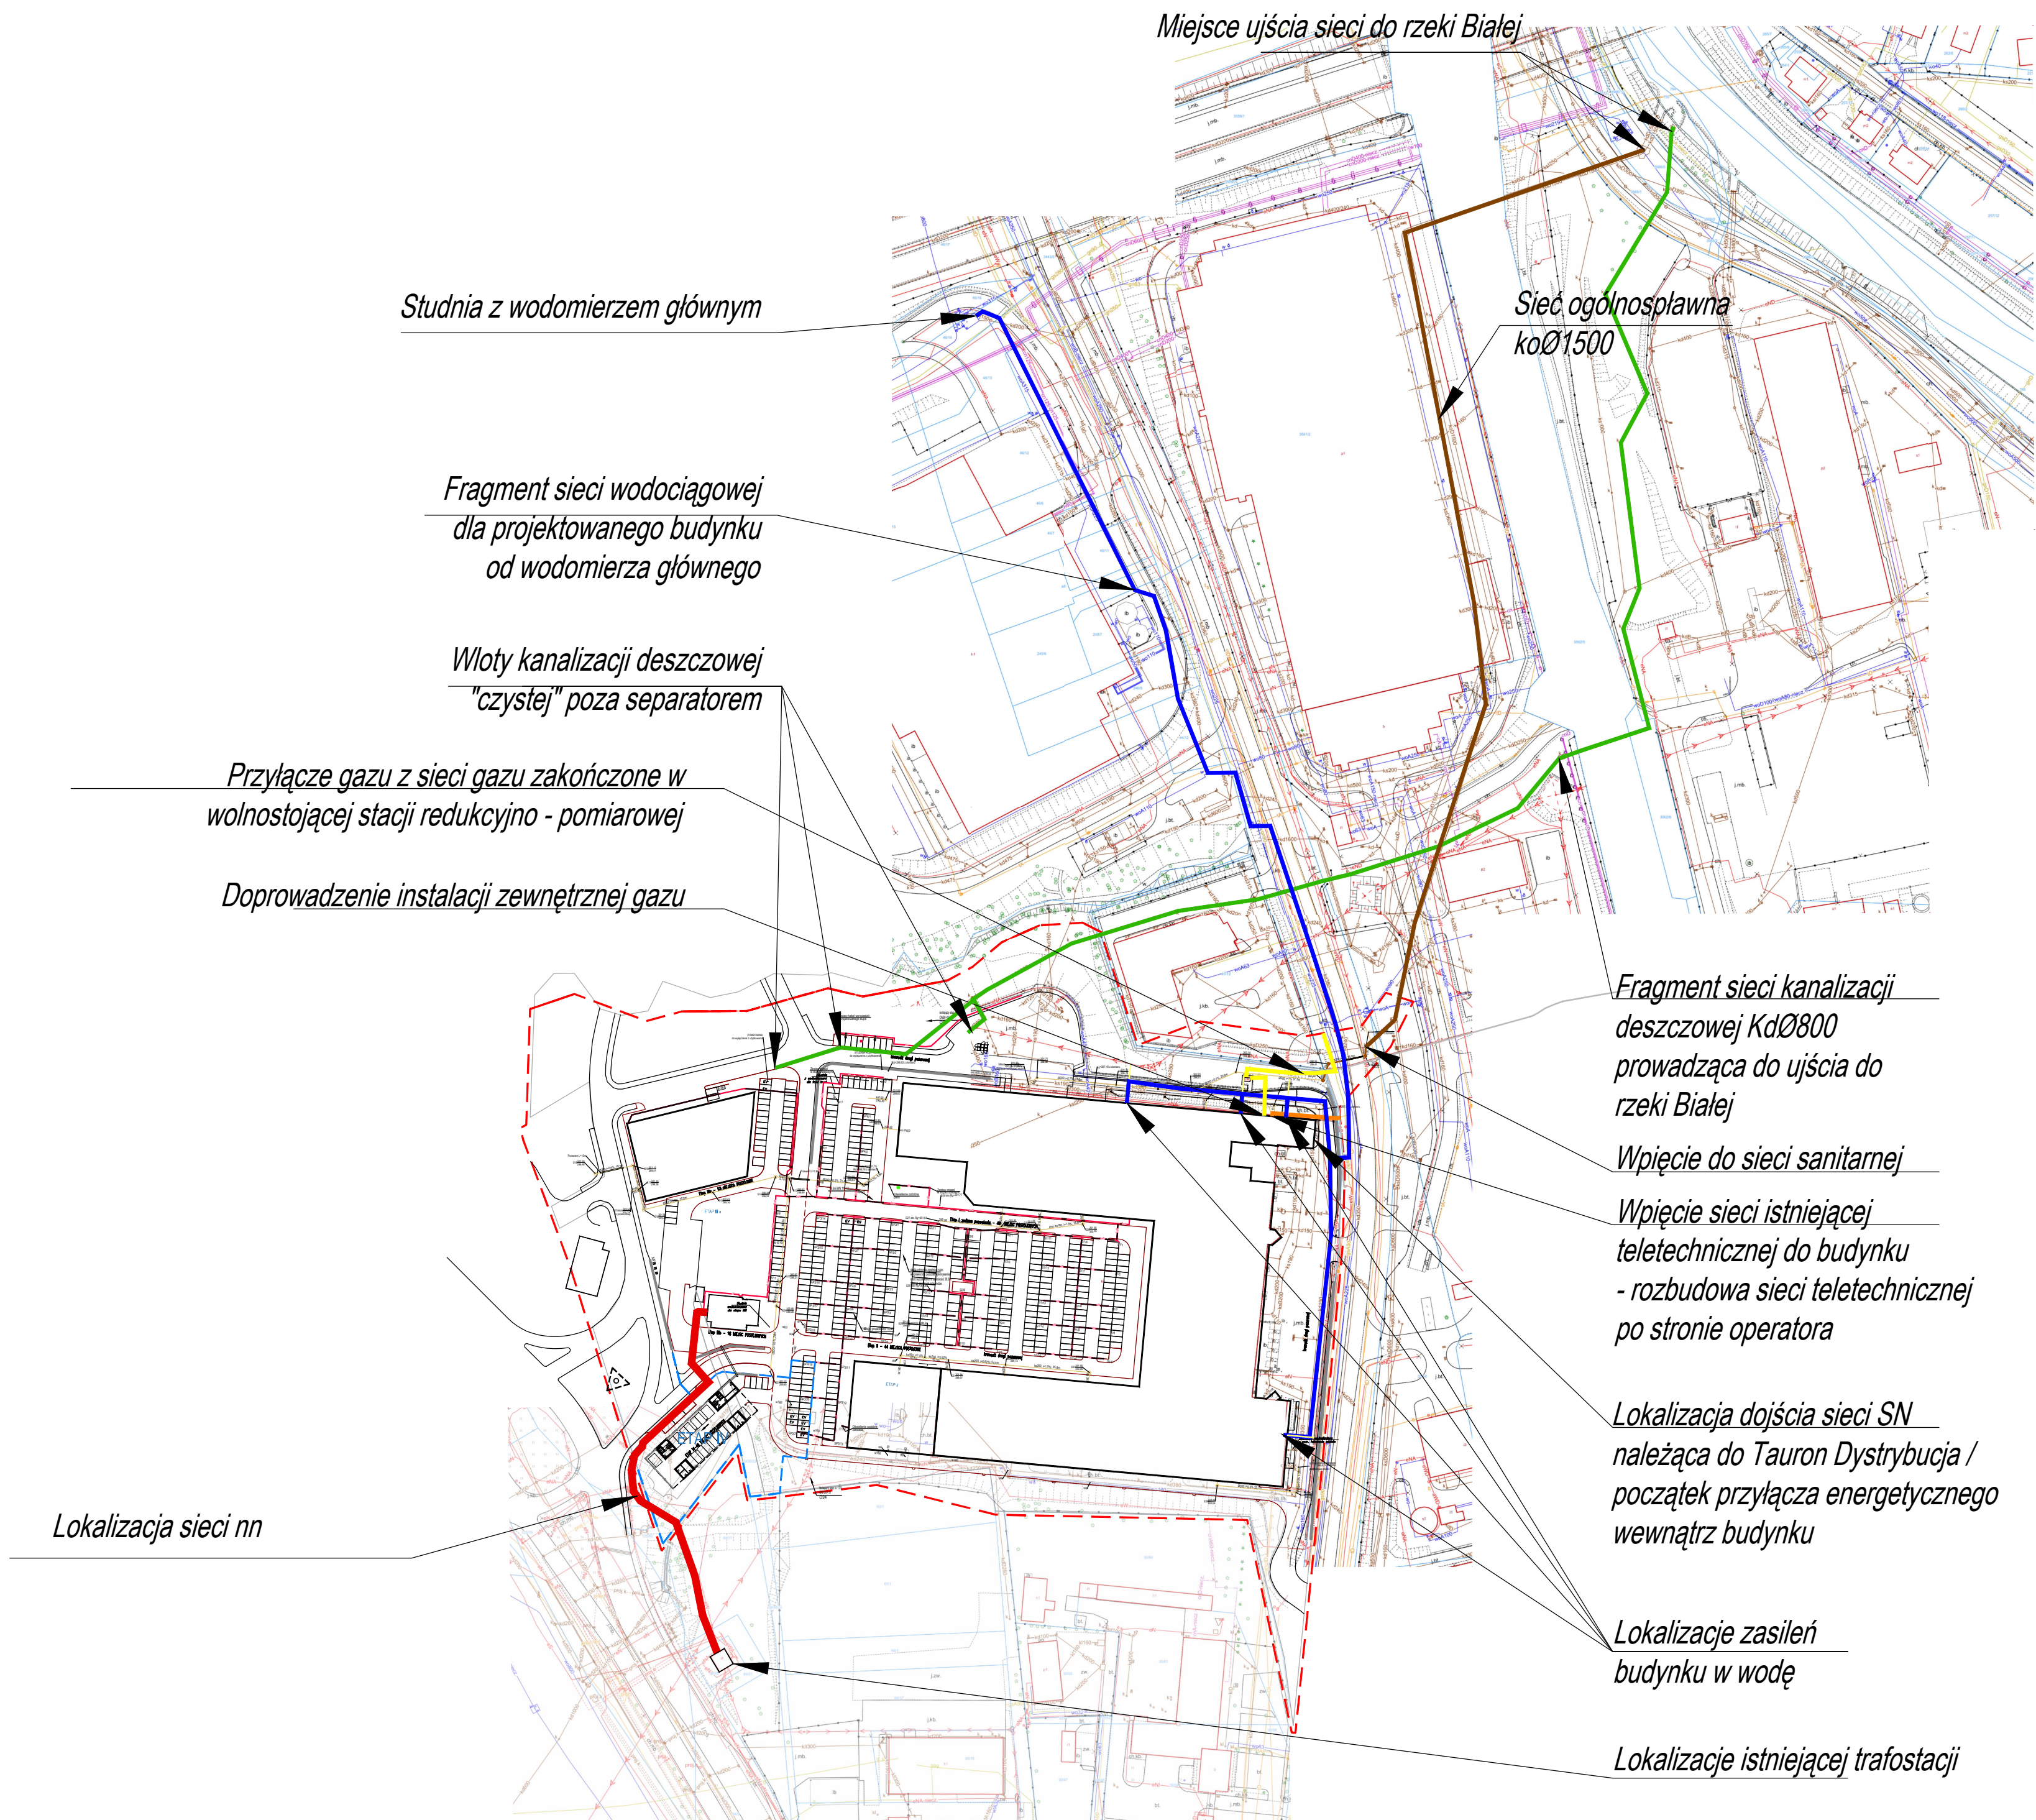

Legenda:

--- Granica opracowania

Sieci nowoprojektowane

- Sieć kanalizacji deszczowej
- Sieć kanalizacji sanitarnej
- Sieć energetyczna

Sieci istniejące

- Sieć wodociągowa
- Sieć gazowa
- Sieć teletechniczna

Linia sieci do granicy opracowania na terenie projektowanego budynku

KOPIOWANIE BEZ PISEMNEJ ZGODY AUTORA ZABRONIONE PRAWA AUTORSKIE ZASTRZEŻONE



OBIEKT: ZESPÓŁ BUDYNKÓW HANDLOWYCH
WROCŁAW, UL. WROCŁAWSKA 18
BUDYNEK A

IMIE I NAZWISKO PROJEKTANTA: _____ PODPIS: _____

OPRACOWUJĄCY: _____

ASYSTENT PROJEKTANTA:
mgr inż. arch. Bartłomiej Tuczapski

NAZWA RYSUNKU: SCHEMATYCZNA LOKALIZACJA
SIECI DLA ETAPU I i II

BRANŻA: ARCHITEKTURA

ID PROJEKTU	STADIUM	DATA	SKALA	NR RYS
V-23	-	26.11.2024	1:500	-
NAZWA PLIKU				ID REWIZJI
V-23_PW_N_PZS_PROJEKT_ZBIORCZY_SIECI_Sieci_BT-SIECI_DLA_BUDYNKU				-