


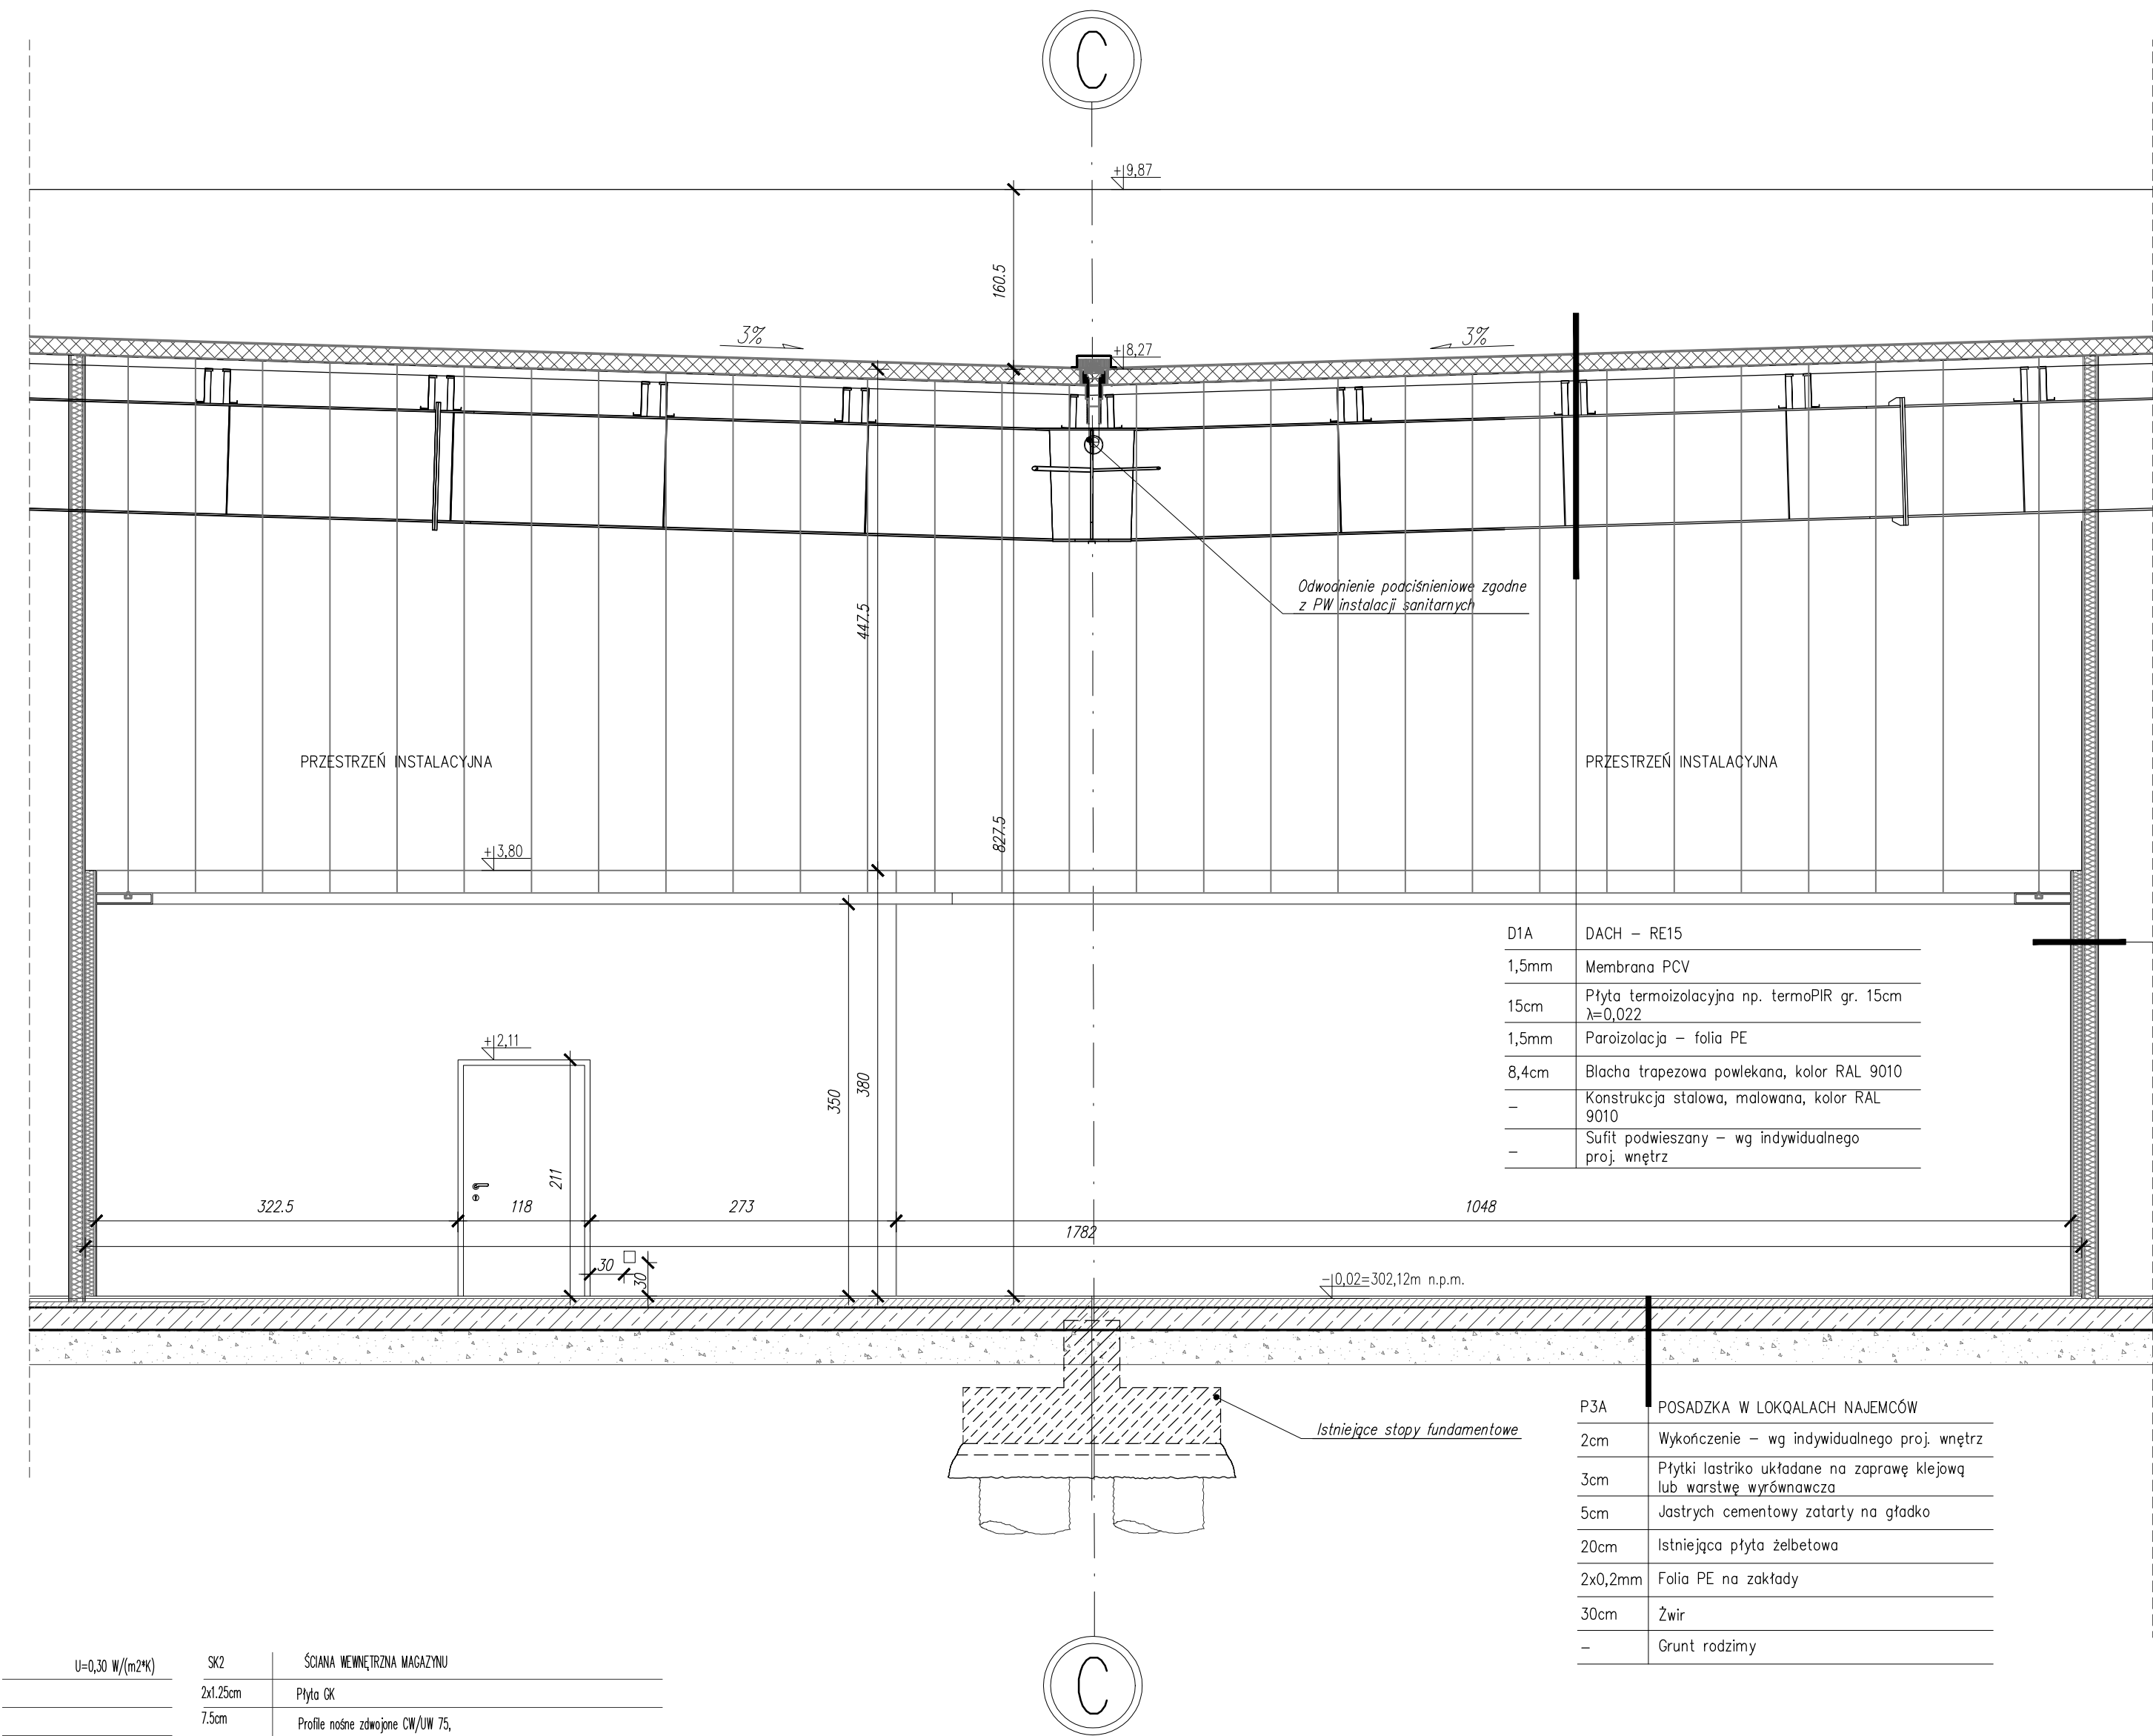

D1A	DACH – RE15
1,5mm	Membrana PCV
15cm	Płyta termoizolacyjna np. termoPIR gr. 15cm $\lambda=0,022$
1,5mm	Paroizolacja – folia PE
8,4cm	Blacha trapezowa powlekana, kolor RAL 9010
–	Konstrukcja stalowa, malowana, kolor RAL 9010
–	Sufit podwieszany – wg indywidualnego proj. wnętrz

SW1	ŚCIANA WE
2X1,25cm	Płyta GK
10cm	Profil noszący wypełnienie
2X1,25cm	Płyta GK
7,5cm	Profil noszący wypełnienie
2X1,25cm	Płyta GK

P3A	POSADZKA W LOKALACH NAJEMCÓW
2cm	Wykończenie – wg indywidualnego proj. wnętrz
3cm	Płytki lastryka układane na zaprawę klejową lub warstwę wyrównawczą
5cm	Jastrzych cementowy zatarty na gładko
20cm	Istniejąca płyta żelbetowa
2x0,2mm	Folia PE na zakłady
30cm	Żwir
–	Grunt rodzimy

U=0,30 W/(m²K)	SK2	ŚCIANA WEWNĘTRZNA MAGAZYNU
	2x1,25cm	Płyta GK
	7,5cm	Profil noszący dwójne CW/UW 75, wypełnione wełną mineralną
	2x1,25cm	Płyta GK
	2cm	Płytki ceramiczne na kleju do wys. 2m
	SK2	ŚCIANA WEWNĘTRZNA MAGAZYNU
	2x1,25cm	Płyta GK
	7,5cm	Profil noszący dwójne CW/UW 75, wypełnione wełną mineralną
	2x1,25cm	Płyta GK
	2cm	Płytki ceramiczne na kleju do wys. 2m
	SK3	ŚCIANA WEWNĘTRZNA WC
	2cm	Płytki ceramiczne na kleju do wys. 2m
	2x1,25cm	Płyta GK
	7,5cm	Profil noszący dwójne CW/UW 75, wypełnione wełną mineralną
	2x1,25cm	Płyta GK
	2cm	Płytki ceramiczne na kleju do wys. 2m

SK3	ŚCIANA WEWNĘTRZNA WC
2cm	Płytki ceramiczne na kleju do wys. 2m
2x1,25cm	Płyta GK
7,5cm	Profil noszący dwójne CW/UW 75, wypełnione wełną mineralną
2x1,25cm	Płyta GK
2cm	Płytki ceramiczne na kleju do wys. 2m

SK4	ŚCIANA MIEDZYLOKALOWA + WC
2cm	Płytki ceramiczne na kleju
2x1,25cm	Płyta GK
10cm	Profil noszący dwójne CW/UW 100, wypełnione wełną mineralną
2x1,25cm	Płyta GK
2cm	Płytki ceramiczne na kleju

WI	WITRYNA	U=0,9 W/(m²K)
–	Witryna aluminiowa	

D1A	DACH	U=0,15 W/(m²K)
1,5mm	membrana PCV	
15cm	płyta termoizolacyjna np. termoPIR gr. 15cm $\lambda=0,022$	
1,5mm	paroizolacja – folia PE	
8,4cm	blacha trapezowa powlekana, kolor RAL 9010, RE15	
–	konstrukcja stalowa, malowana, kolor RAL 9010	
–	sufit podwieszany – wg indywidualnych proj. wnętrz	

PK1	SUFIT PODWIESZANY
–	Kasetony sufitowe ARMSTRONG 60x60cm
–	Szyny noszące

KOPIOWANIE I
PRACOWNIA I USŁUGI
Spółka z o.o. Sł
59-220 LEGNIN
+48 76 852567

OBIEKT:

IMIĘ I NAZWISKO
PROJEKTANT:
mgr inż
uprawnienia
w specjaln

OPRACOWUJ
mgr inż

ID PROJEKTU
V-23

V-23_PW_ŚKA