


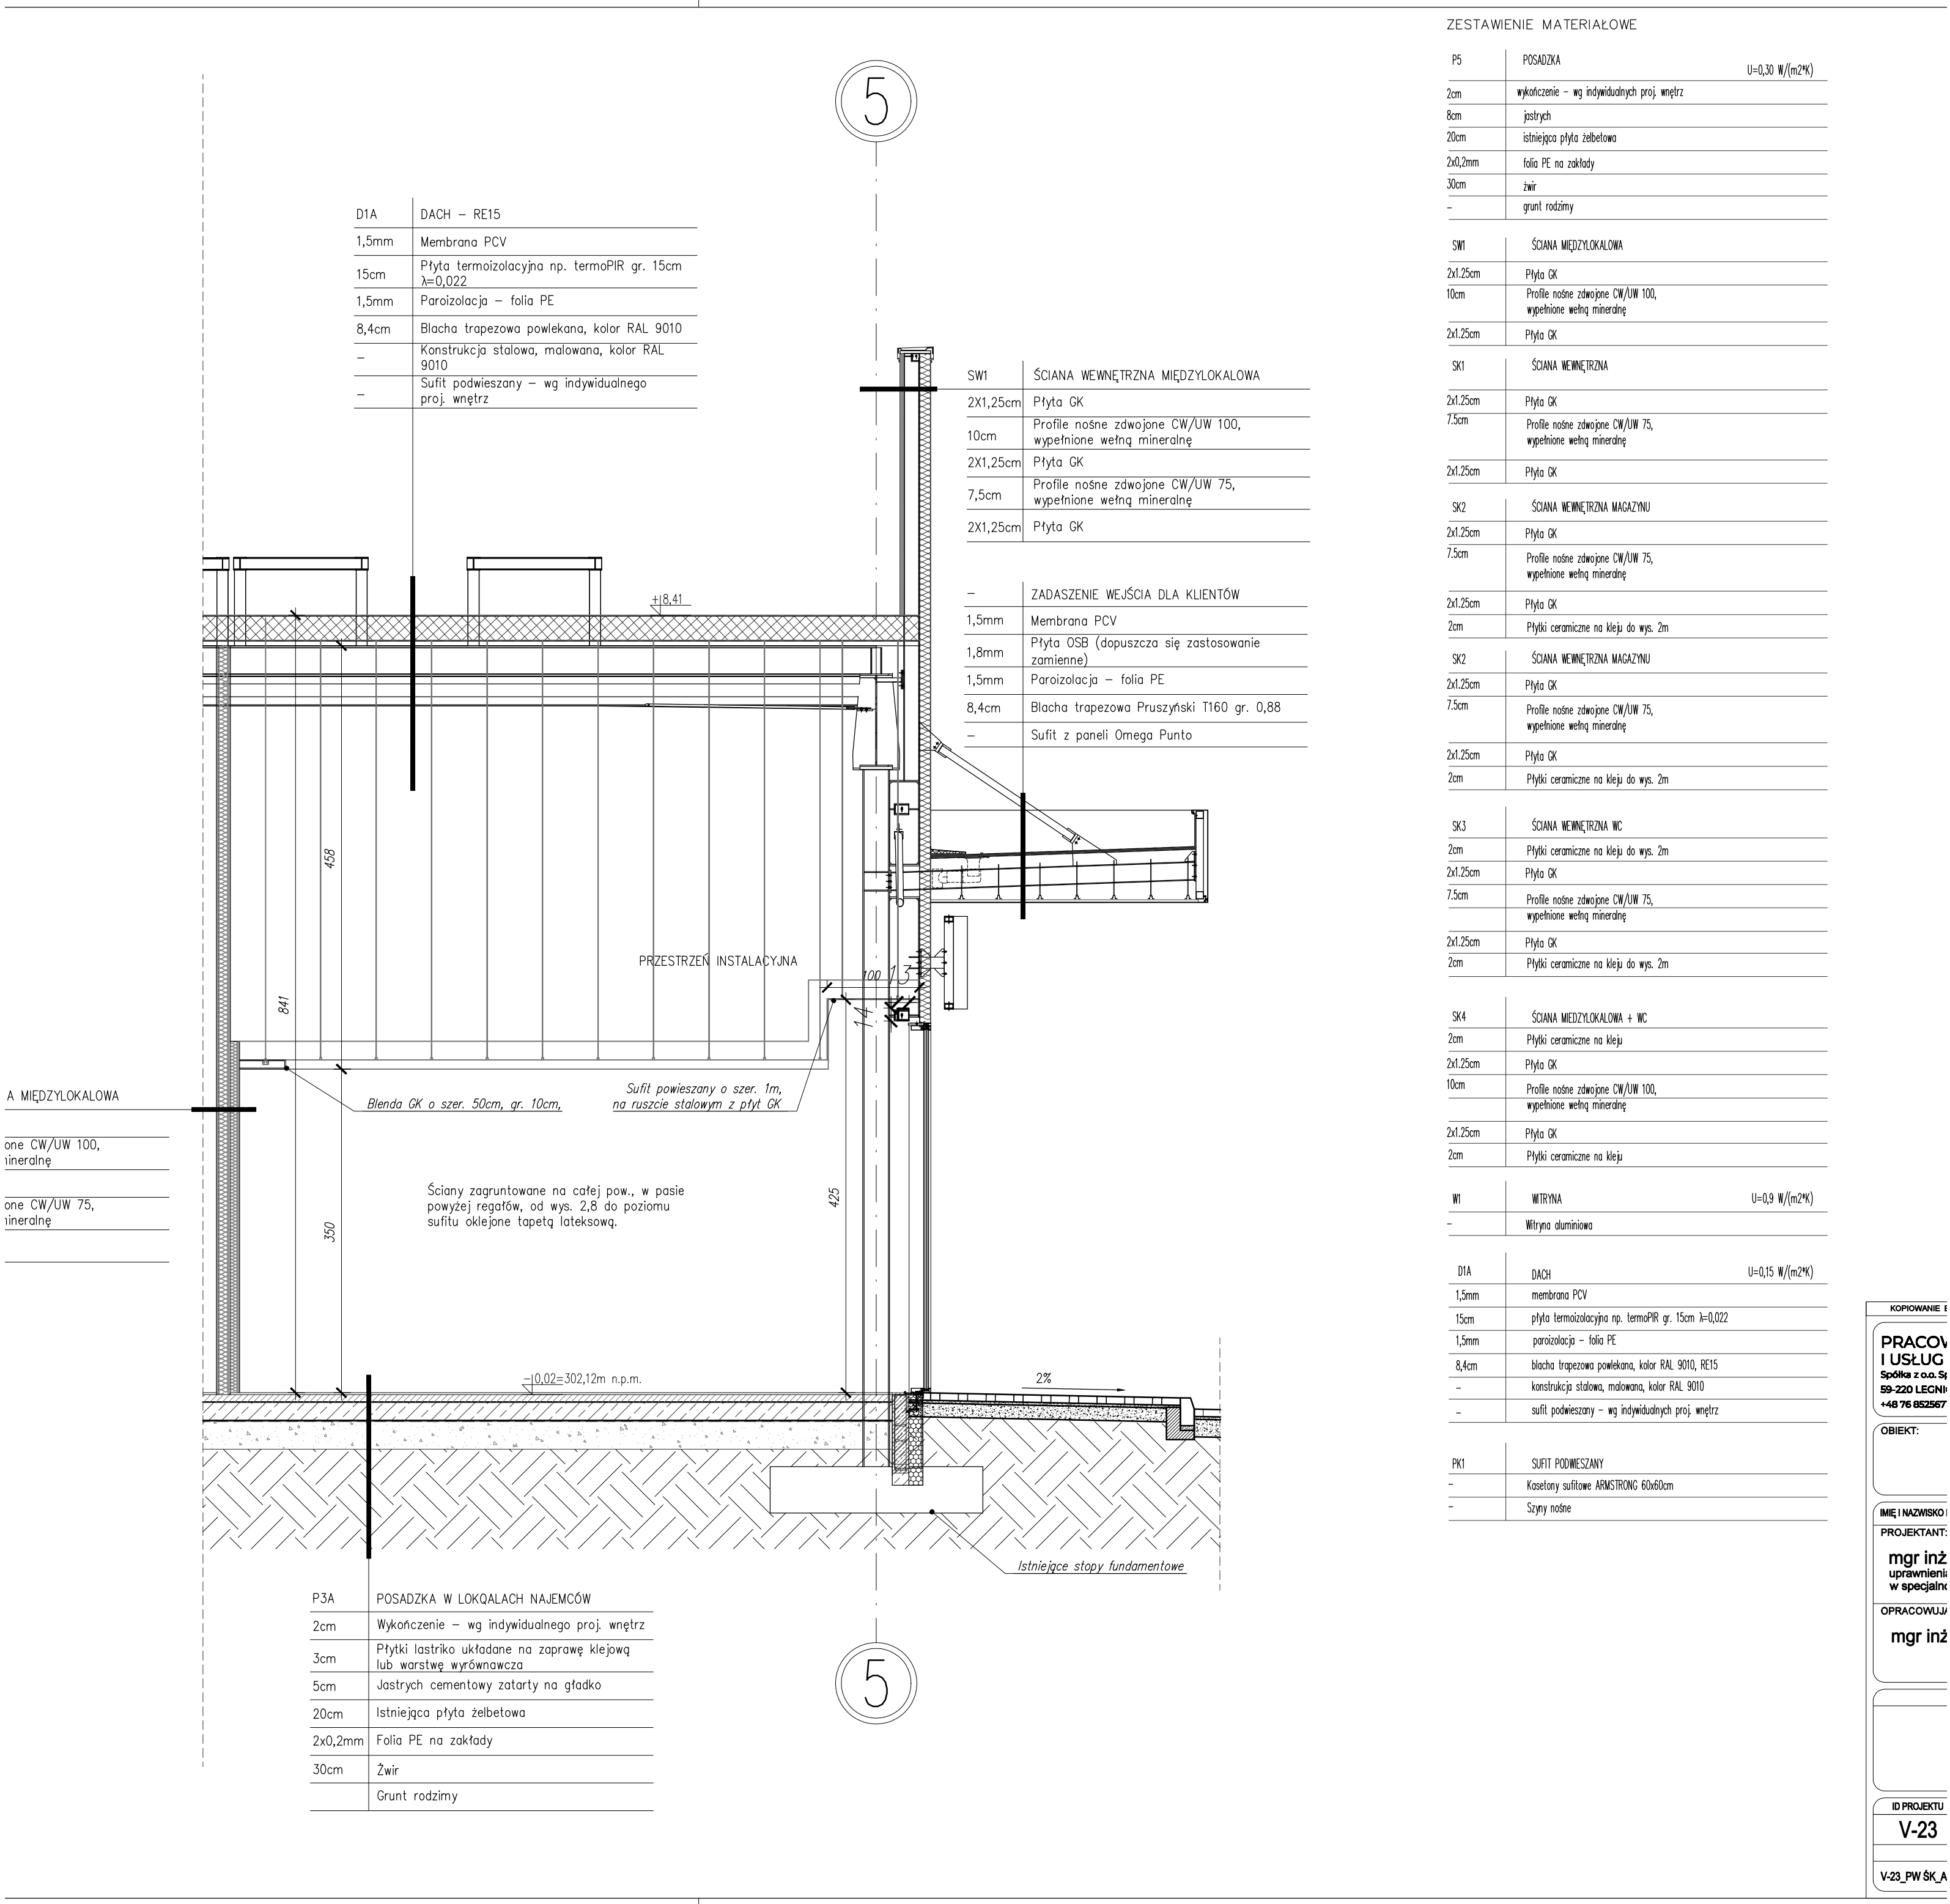

ZESTAWIENIE MATERIAŁOWE

P5	POSADZKA	U=0,30 W/(m²K)
2cm	wykończenie – wg indywidualnych proj. wnętrz	
8cm	jastrych	
20cm	istniejąca płyta żelbetowa	
2x0,2mm	folia PE na zakładach	
30cm	żwir	
–	grunt rodzimy	

SW1	ŚCIANA MIĘDZYLOKALOWA
2x1,25cm	Płyta GK
10cm	Profilie nośne zdwojone CW/UW 100, wypełnione wełną mineralną
2x1,25cm	Płyta GK

SK1	ŚCIANA WEWNĘTRZNA
2x1,25cm	Płyta GK
7,5cm	Profilie nośne zdwojone CW/UW 75, wypełnione wełną mineralną
2x1,25cm	Płyta GK

SK2	ŚCIANA WEWNĘTRZNA MAGAZYNU
2x1,25cm	Płyta GK
7,5cm	Profilie nośne zdwojone CW/UW 75, wypełnione wełną mineralną
2x1,25cm	Płyta GK
2cm	Płytki ceramiczne na kleju do wys. 2m

SK2	ŚCIANA WEWNĘTRZNA MAGAZYNU
2x1,25cm	Płyta GK
7,5cm	Profilie nośne zdwojone CW/UW 75, wypełnione wełną mineralną
2x1,25cm	Płyta GK
2cm	Płytki ceramiczne na kleju do wys. 2m

SK3	ŚCIANA WEWNĘTRZNA WC
2cm	Płytki ceramiczne na kleju do wys. 2m
2x1,25cm	Płyta GK
7,5cm	Profilie nośne zdwojone CW/UW 75, wypełnione wełną mineralną
2x1,25cm	Płyta GK
2cm	Płytki ceramiczne na kleju do wys. 2m

SK4	ŚCIANA MIĘDZYLOKALOWA + WC
2cm	Płytki ceramiczne na kleju
2x1,25cm	Płyta GK
10cm	Profilie nośne zdwojone CW/UW 100, wypełnione wełną mineralną
2x1,25cm	Płyta GK
2cm	Płytki ceramiczne na kleju

W1	WITRYNA	U=0,9 W/(m²K)
–	Witryna aluminiowa	

D1A	DACH	U=0,15 W/(m²K)
1,5mm	membrana PCV	
15cm	płyta termoizolacyjna np. termoPIR gr. 15cm λ=0,022	
1,5mm	paraizolacja – folia PE	
8,4cm	blacha trapezowa powlekana, kolor RAL 9010, RE15	
–	konstrukcja stalowa, malowana, kolor RAL 9010	
–	sufit podwieszany – wg indywidualnych proj. wnętrz	

PK1	SUFIT PODWIESZANY
–	Kasety sufitowe ARMSTRONG 60x60cm
–	Szyny nośne

D1A	DACH – RE15
1,5mm	Membrana PCV
15cm	Płyta termoizolacyjna np. termoPIR gr. 15cm λ=0,022
1,5mm	Paraizolacja – folia PE
8,4cm	Blacha trapezowa powlekana, kolor RAL 9010
–	Konstrukcja stalowa, malowana, kolor RAL 9010
–	Sufit podwieszany – wg indywidualnego proj. wnętrz

SW1	ŚCIANA WEWNĘTRZNA MIĘDZYLOKALOWA
2X1,25cm	Płyta GK
10cm	Profilie nośne zdwojone CW/UW 100, wypełnione wełną mineralną
2X1,25cm	Płyta GK
7,5cm	Profilie nośne zdwojone CW/UW 75, wypełnione wełną mineralną
2X1,25cm	Płyta GK

–	ZADASZENIE WEJŚCIA DLA KLIENTÓW
1,5mm	Membrana PCV
1,8mm	Płyta OSB (dopuszcza się zastosowanie zamiennie)
1,5mm	Paraizolacja – folia PE
8,4cm	Blacha trapezowa Pruszyński T160 gr. 0,88
–	Sufit z paneli Omega Punto

P3A	POSADZKA W LOKALACH NAJEMCÓW
2cm	Wykończenie – wg indywidualnego proj. wnętrz
3cm	Płytki łastriko układane na zaprawę klejową lub warstwę wyrównawczą
5cm	Jastrych cementowy zatarty na gładko
20cm	Istniejąca płyta żelbetowa
2x0,2mm	Folia PE na zakładach
30cm	Żwir
	Grunt rodzimy

KOPIOWANIE I

PRACOWNIA
I USŁUG
Spółka z o.o. Sł
59-220 LEGNIN
+48 76 852567

OBIEKT:

IMIĘ I NAZWISKO
PROJEKTANT:
mgr inż
uprawnienia
w specjaln

OPRACOWUJ
mgr inż

ID PROJEKTU
V-23

V-23_PW_ŚKA