


W strefach mokrych należy wykonać izolację przeciwwilgociową posadzki za pomocą systemowych rozwiązań. Przy strefach mokrych należy użyć płyty wodoodpornej. Przestawie zastosować elastyczny izolację przeciwwilgociową wprowadzoną na ściany do wys. 2m, warstwa gruntułka – MAXCRYL (wodny roztwór akrylu) lub podobny. Narozknie i łgczenia ściany zabezpieczyć za pomocą taśmy uszczelniającej – MAXFLEX XJS – DILASEAL lub podobne. Izolacja przeciwwilgociowa – MAXSEAL FLEX, klej do płytek elastyczny – MAXKOLA FLEX, zastosować uszczelnienie silikonowe – MAXFLEX 600 LUB PODOBNE.

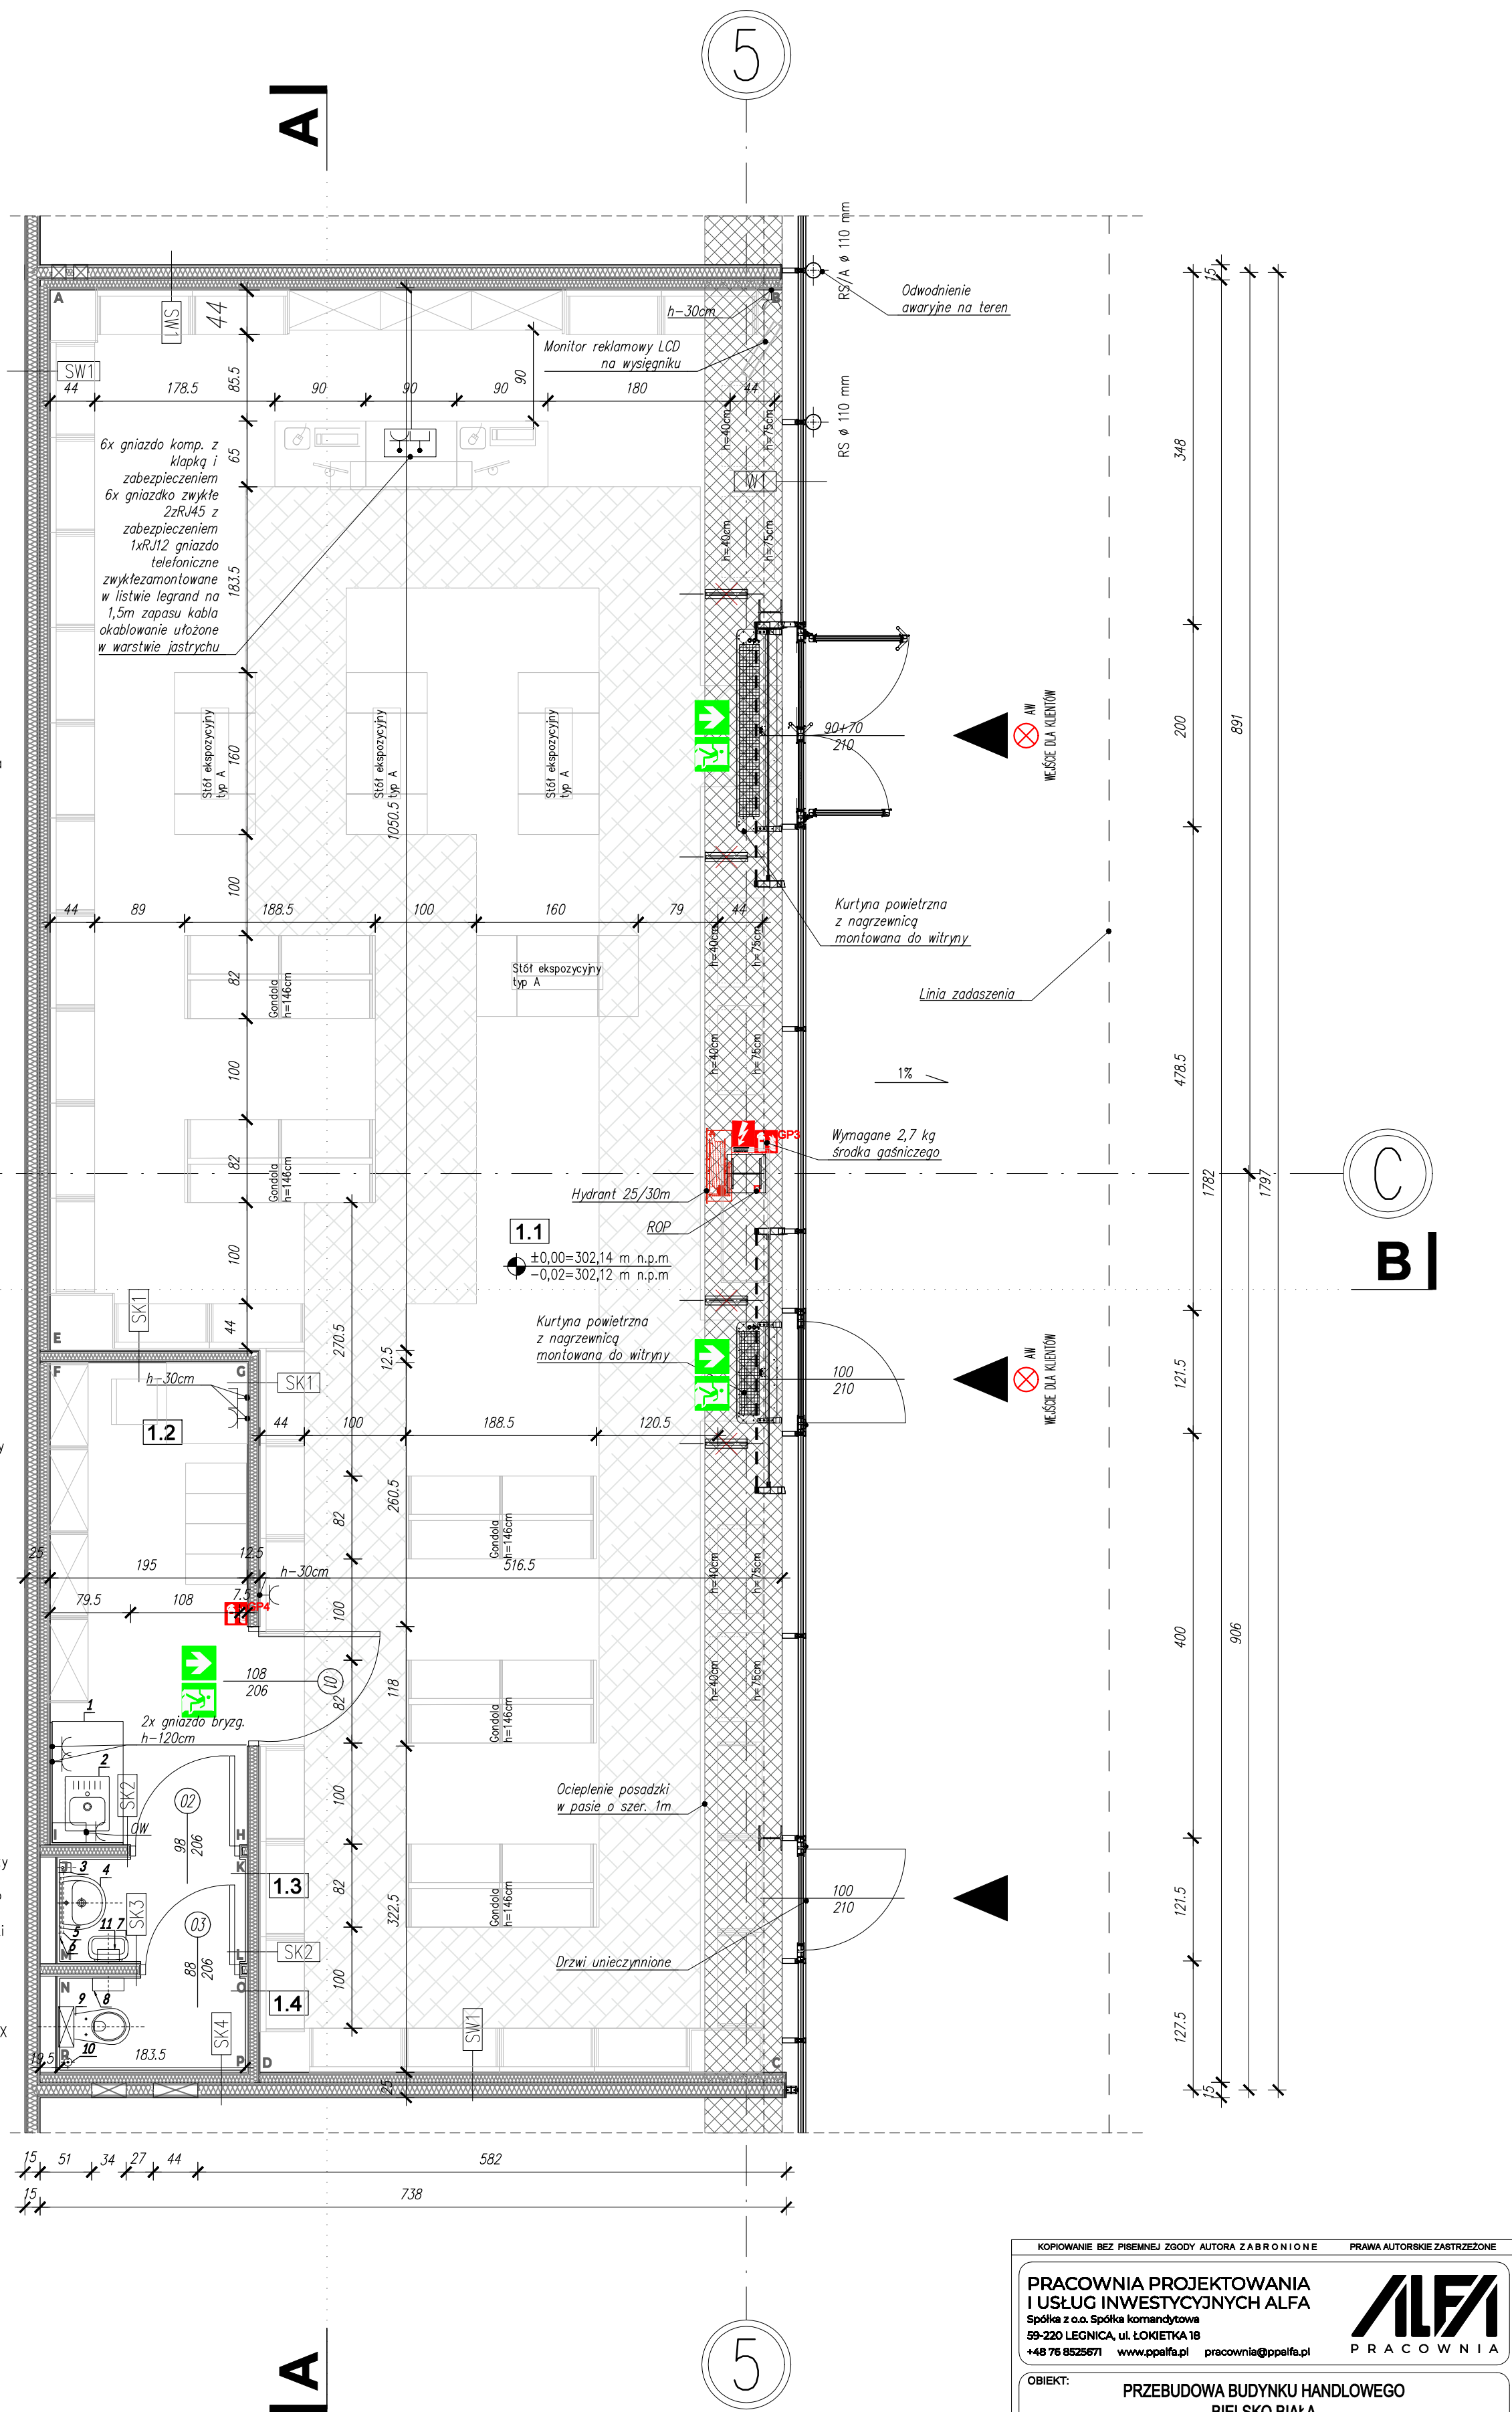

Gaśnica proszkowa typu ABC 3kg

KOPIOWANIE BEZ PISEMNEJ ZGODY AUTORA ZABRONIONE					PRAWA AUTORSKIE ZASTRZEŻONE	
PRACOWNIA PROJEKTOWANIA I USŁUG INWESTYCYJNYCH ALFA Spółka z o.o. Spółka komandytowa 59-220 LEGNICA, ul. ŁOKIETKA 18 +48 76 8525671 www.ppalpa.pl pracownia@ppalpa.pl						
OBJEKT: PRZEBUDOWA BUDYNKU HANDLOWEGO BIELSKO BIAŁA UL. WARSZAWSKA 180						
IMIĘ I NAZWISKO PROJEKTANTA				PODPIS		
PROJEKTANT: mgr inż. arch. Agata Zygmunt-Sidor uprawnienia budowlane do projektowania bez ograniczeń w specjalności architektonicznej nr 87/DSOKK/2018						
OPRACOWUJĄCY: mgr inż. arch. Paula Misiak-Skwarek						
NAZWA RYSUNKU				BRANŻA		
RZUT PRZYZIEMIA				ARCHITEKTURA		
ID PROJEKTU	STADIUM	DATA		SKALA	NR RYS	
V-23	PW	-		1:50	05G/A/4	
NAZWA PLIKU					ID REWIZJI	
V-23_PW_SK_A-RZUT ARANŻACJI					-	