




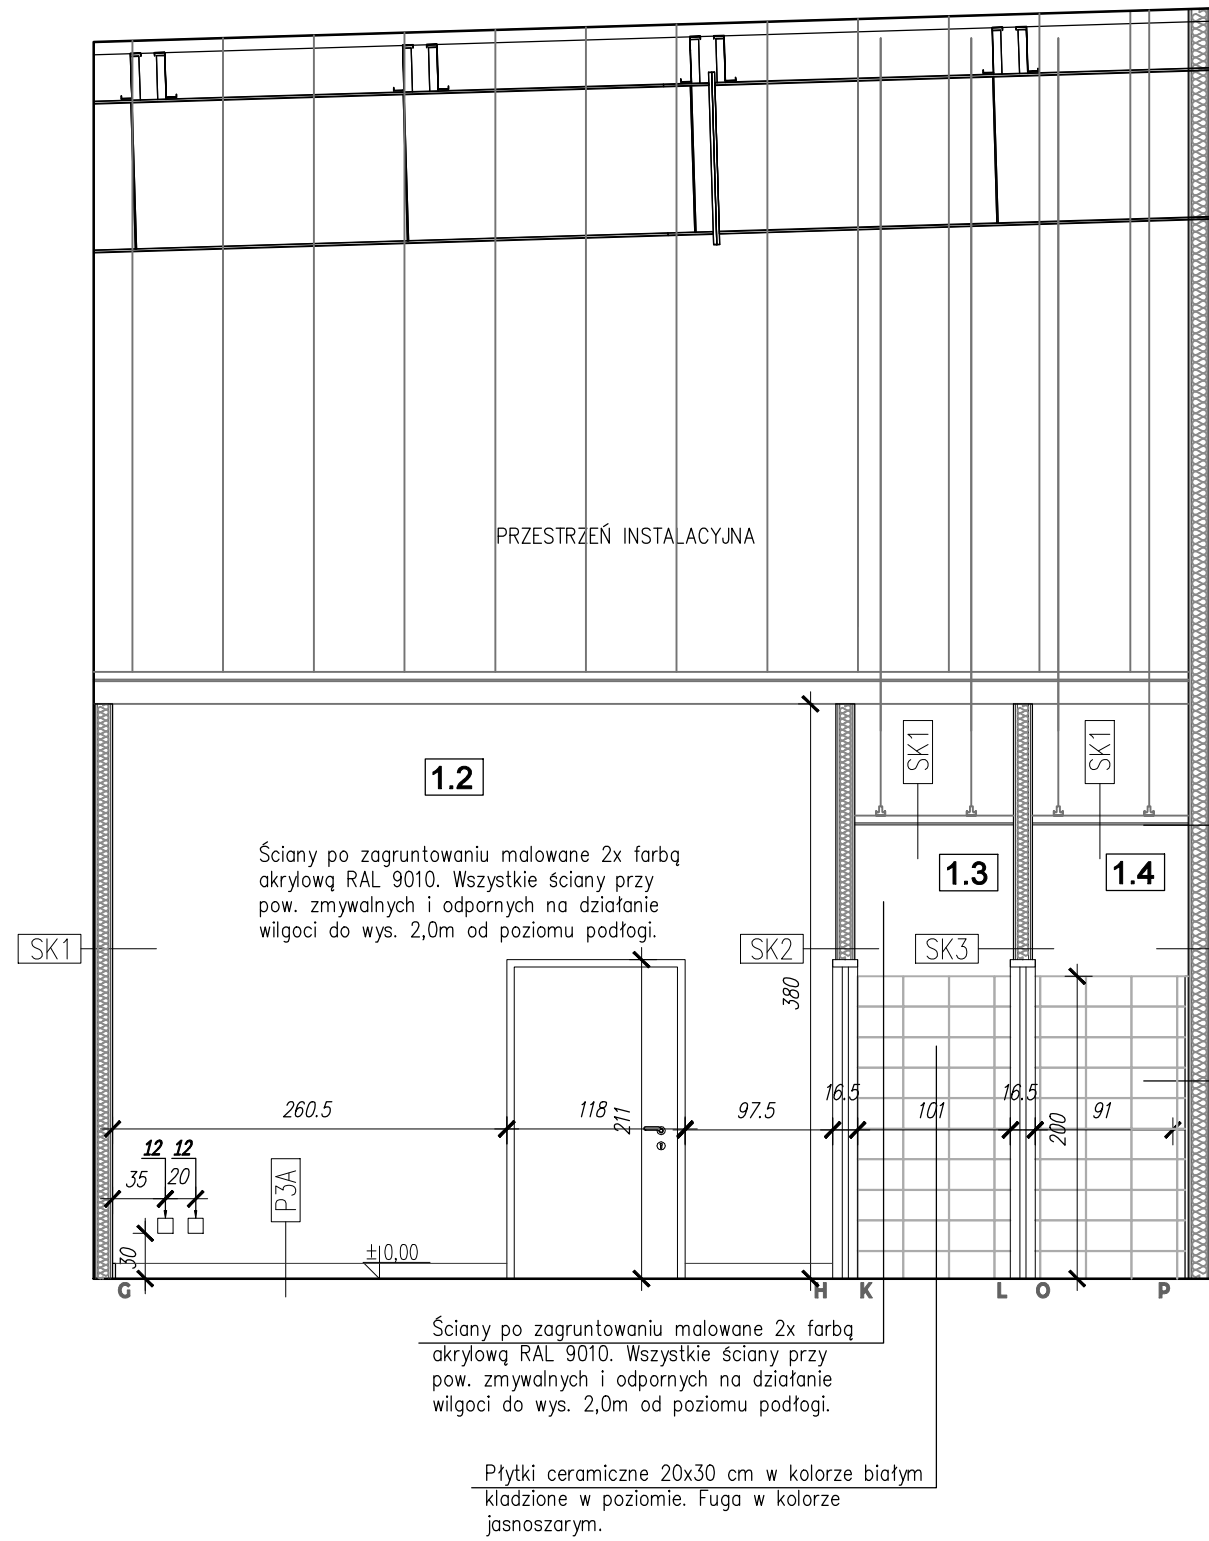


KŁAD ŚCIANY G-H-K-L-O-P

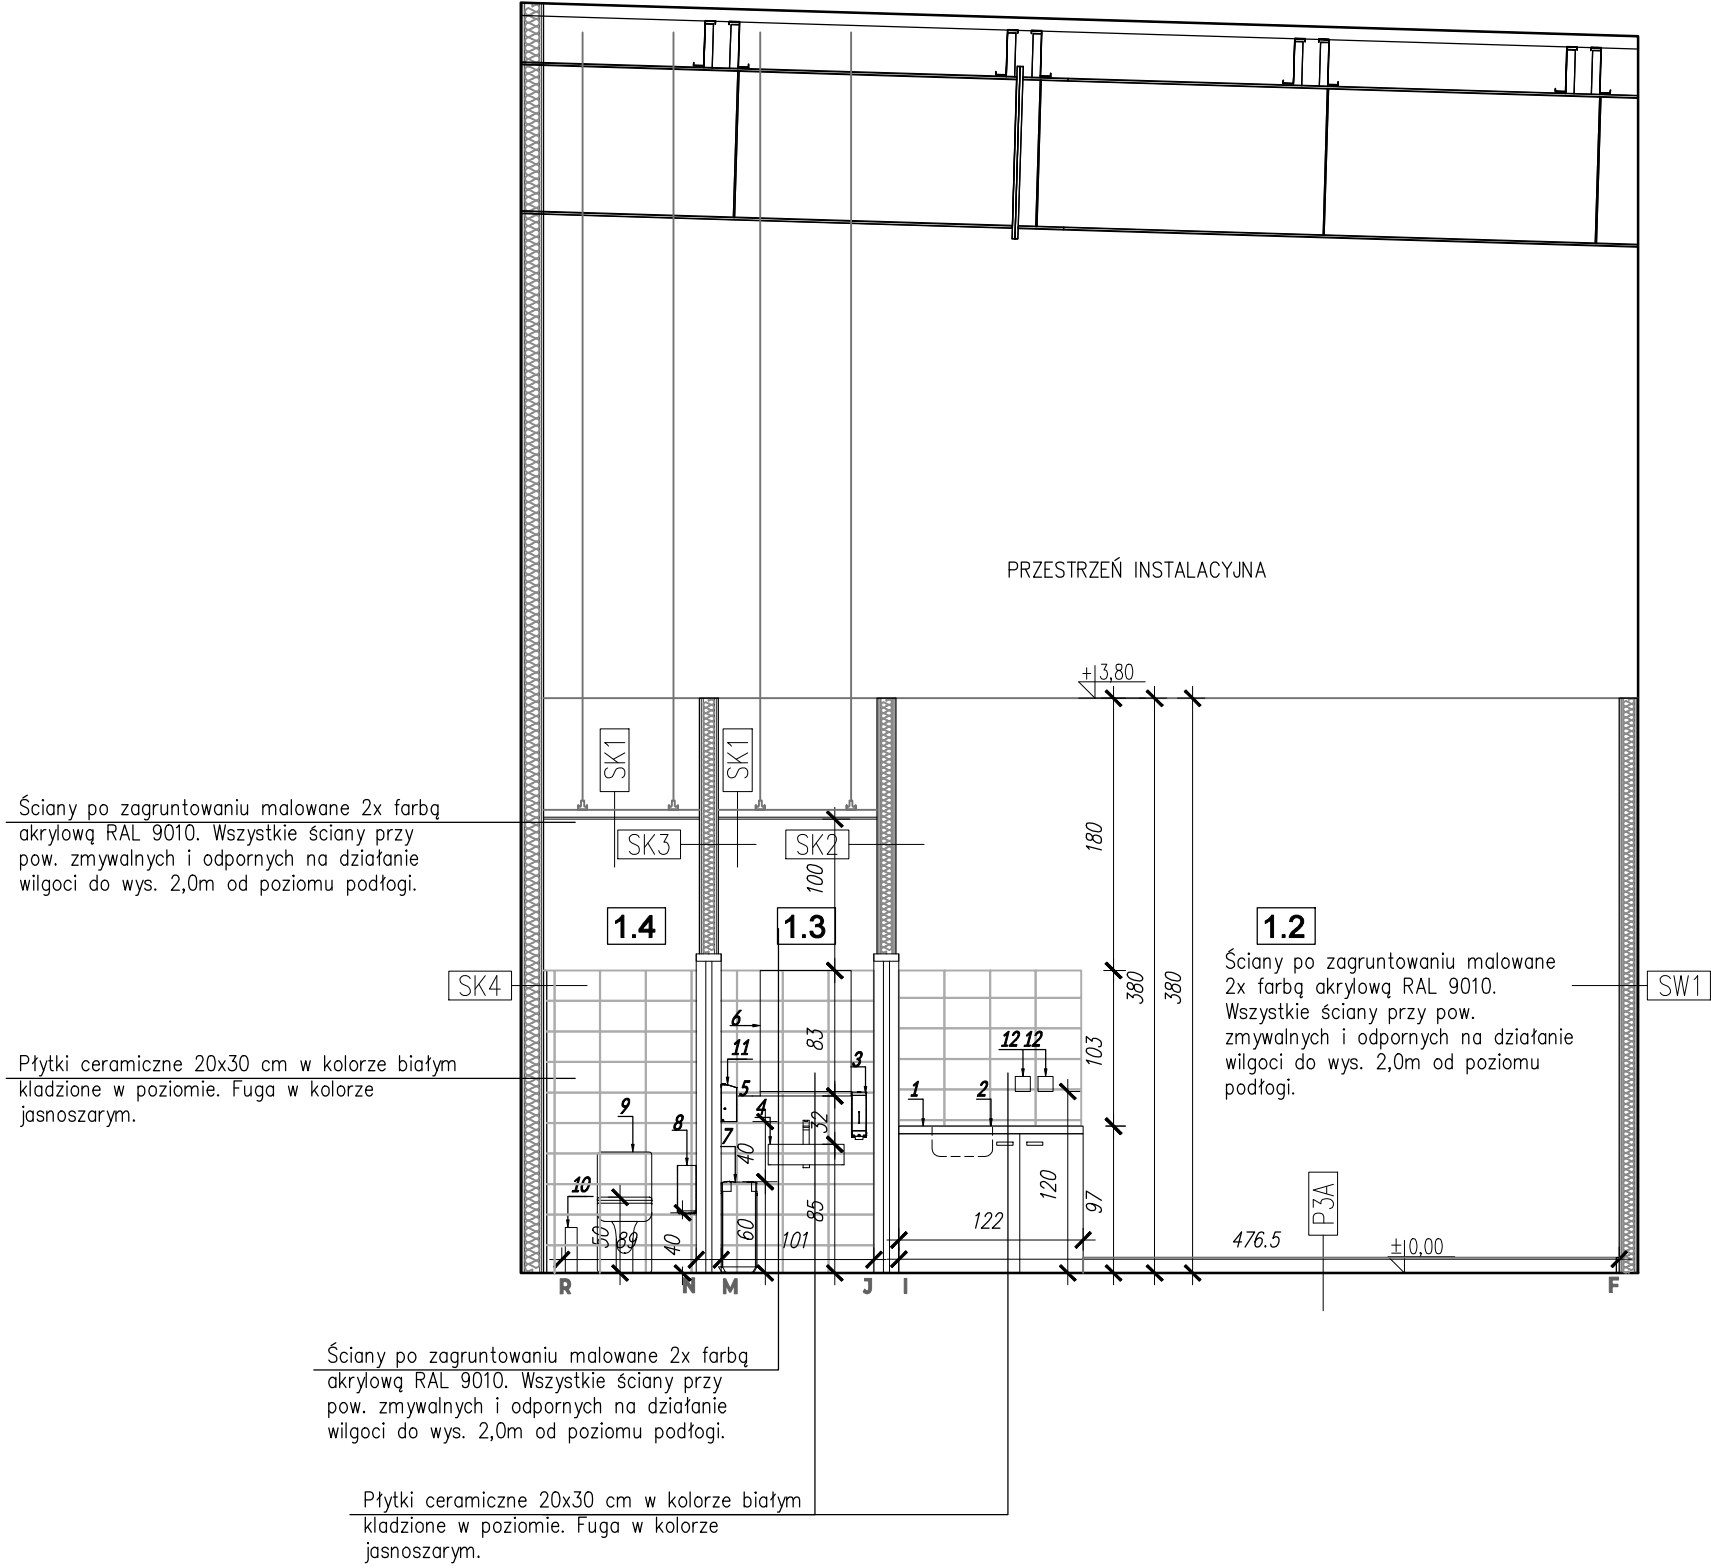


KŁAD ŚCIANY R-N-M-J-I-F

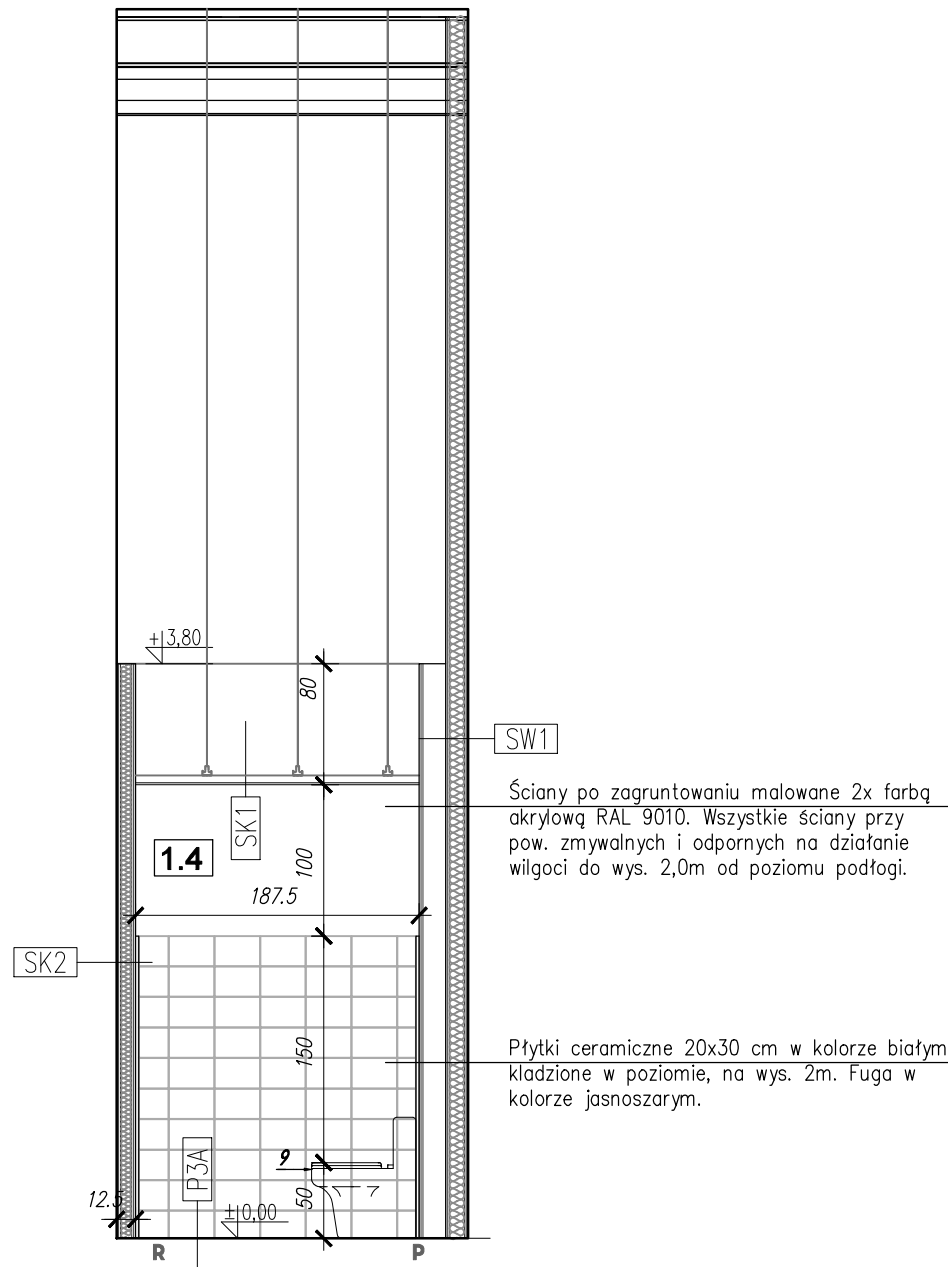


KŁAD ŚCIANY R-P

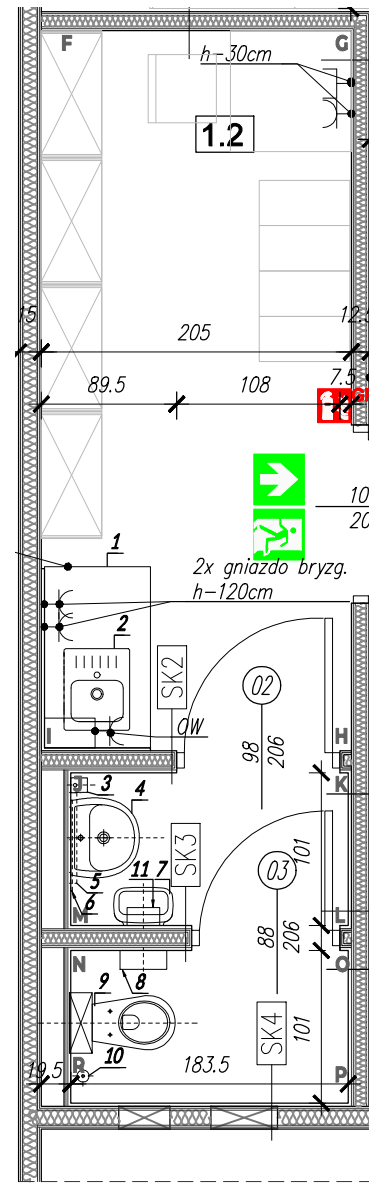


RZUT ZAPLECZA I WC

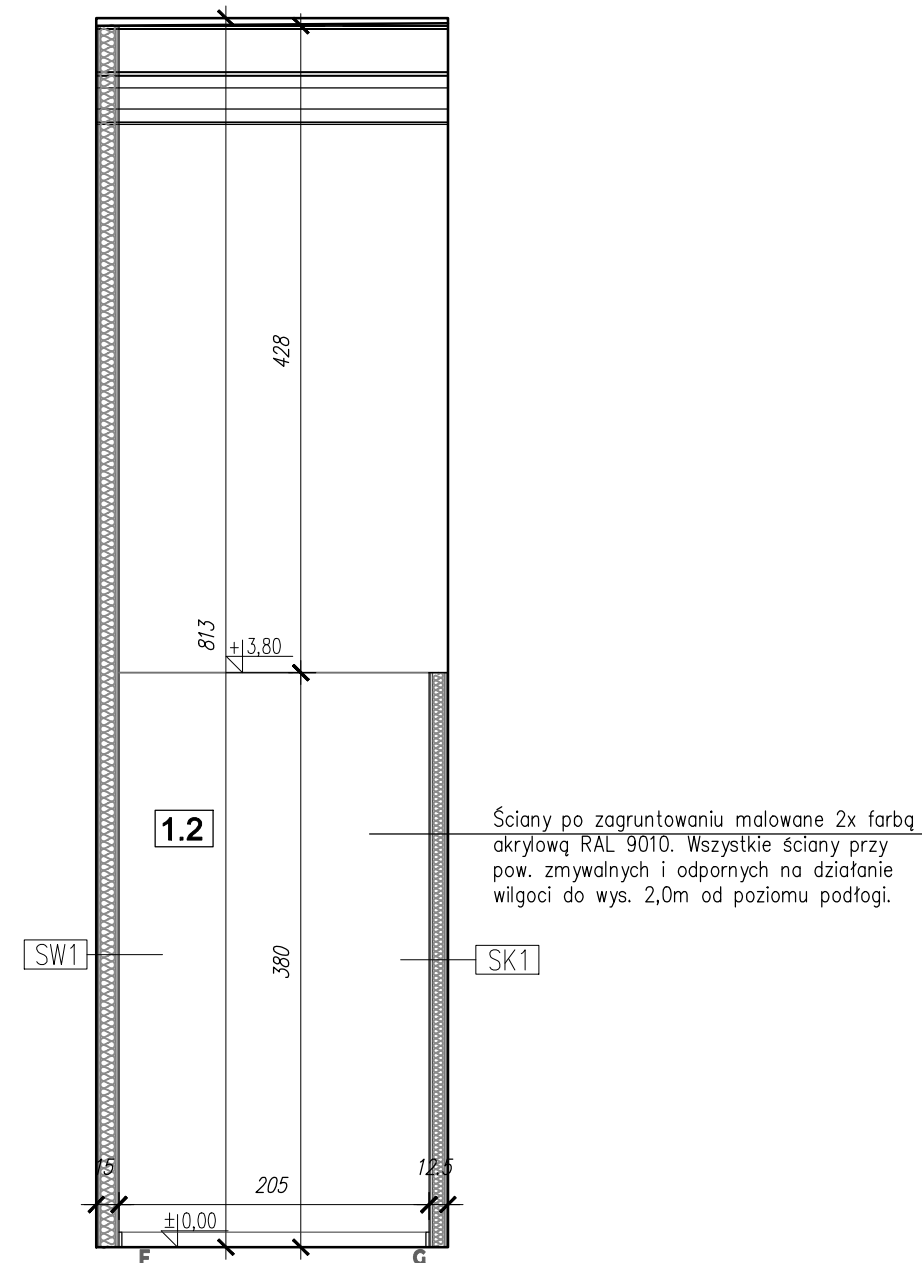


KŁAD ŚCIANY F-G

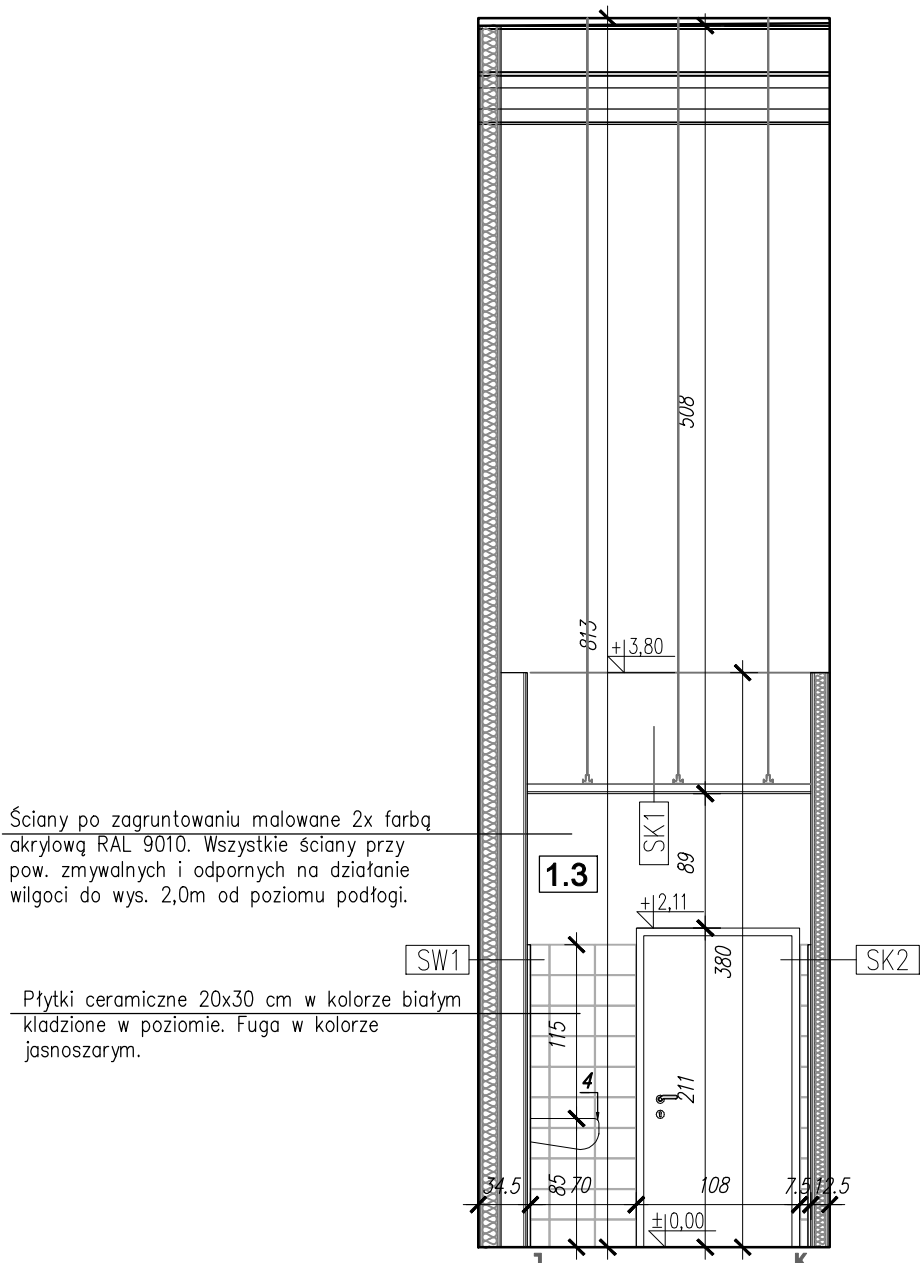


KŁAD ŚCIANY J-K

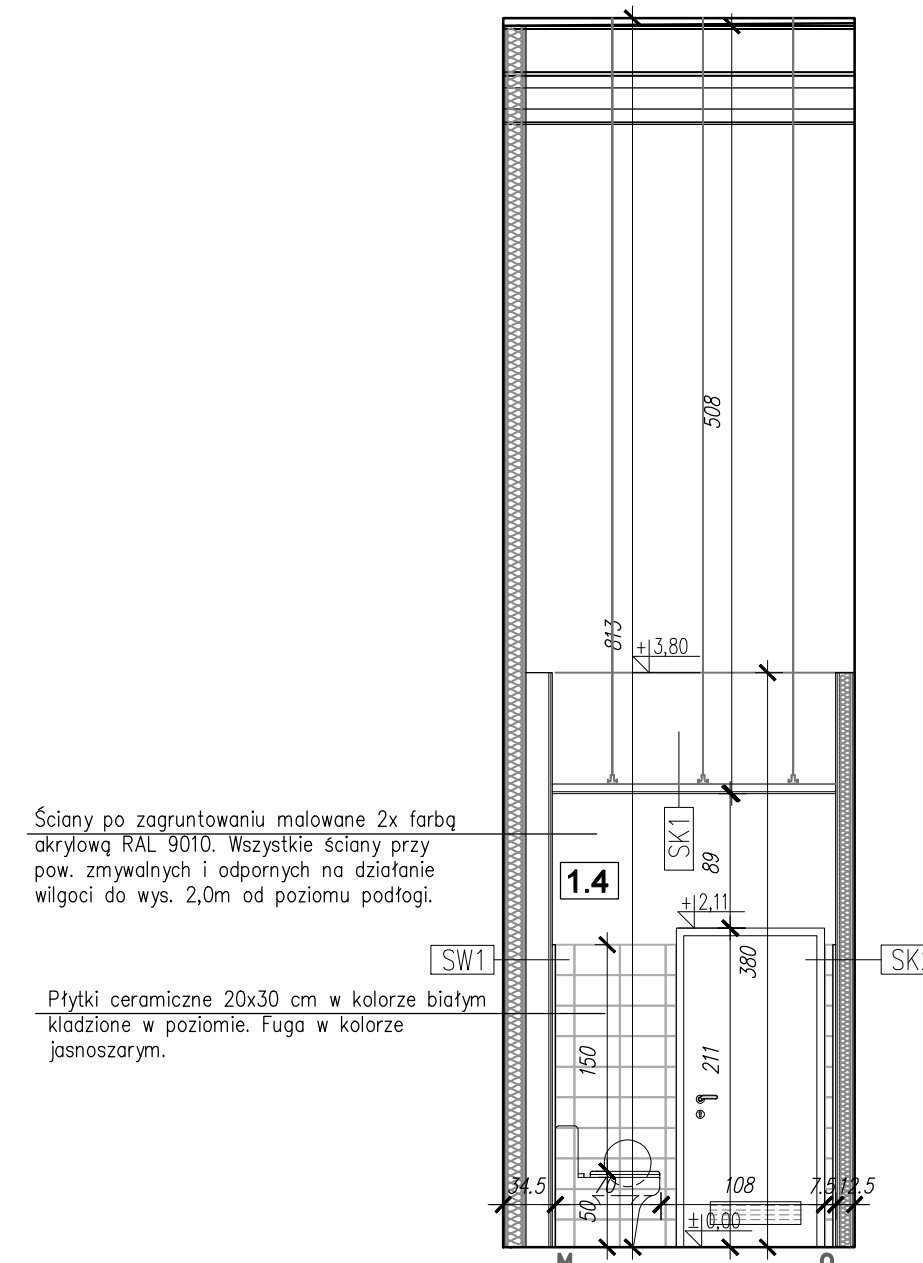

KŁAD ŚCIANY M-O

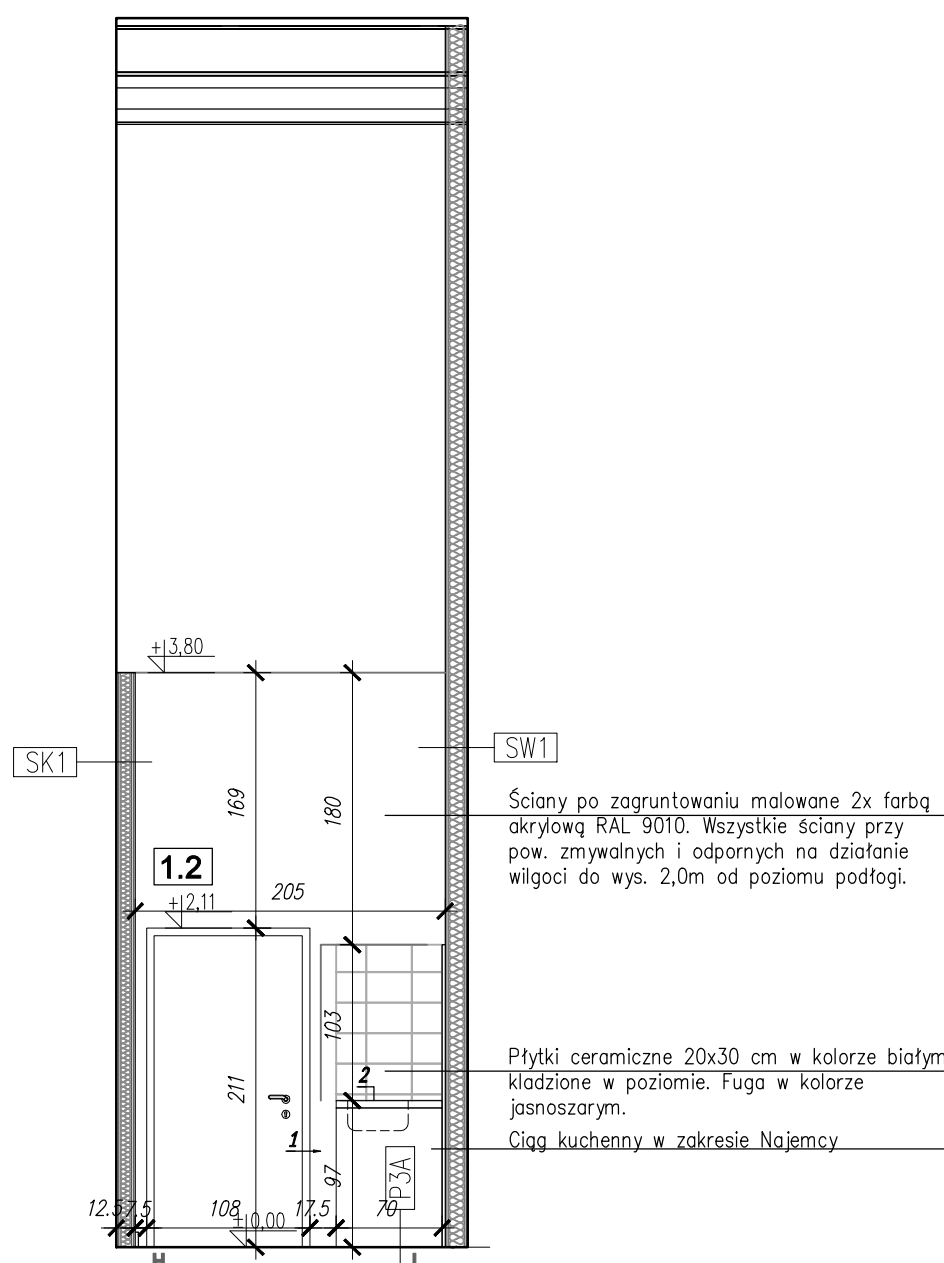

KŁAD ŚCIANY H-I

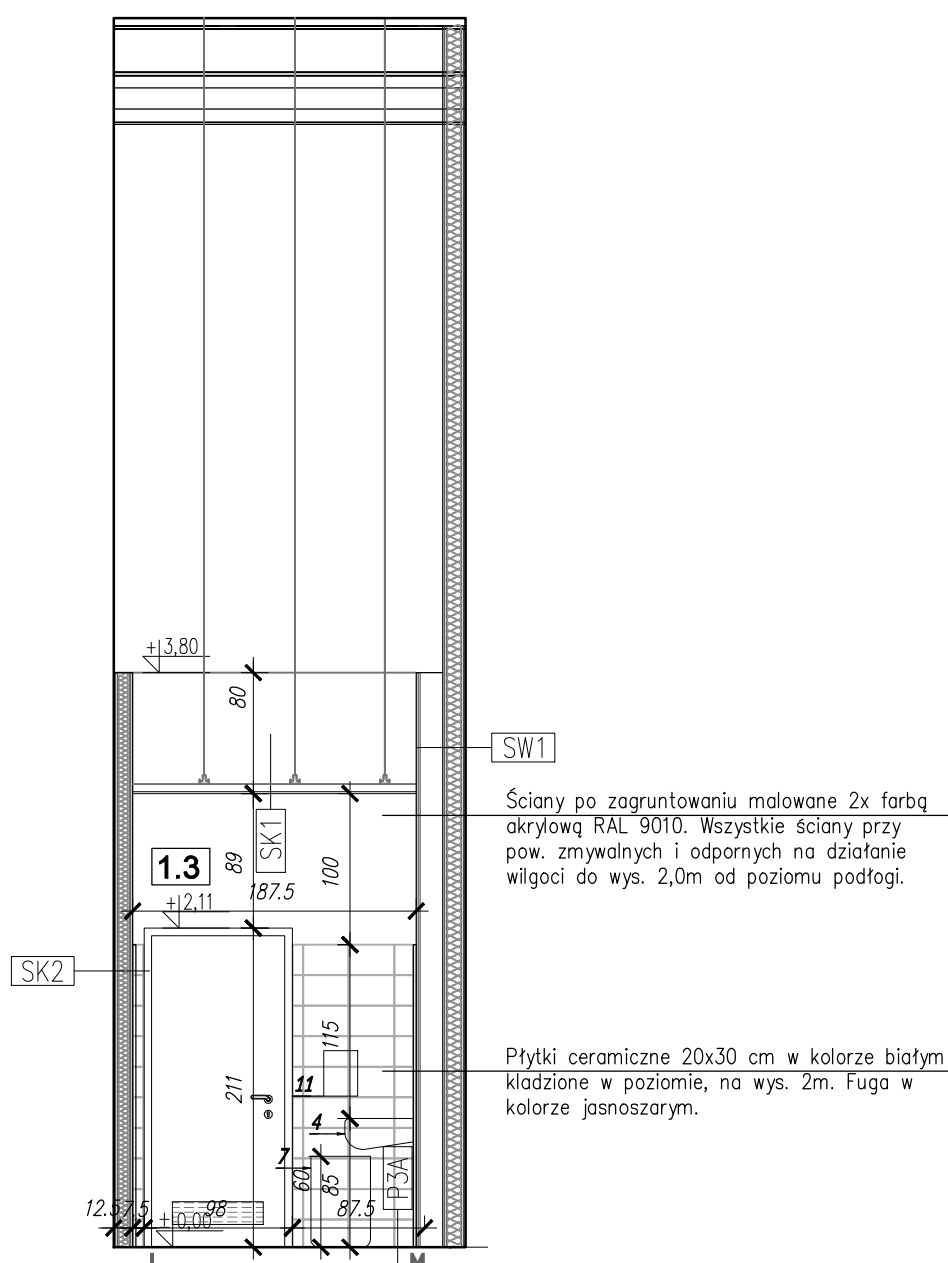

KŁAD ŚCIANY L-M

KOPLOWANIE BEZ PIENIĘDZU ZGODY AUTORA Z ABROKON I ONE		PRAWA AUTORSKIE ZASTRZEŻONE	
PRACOWNIA PROJEKTOWANIA I USŁUG INWESTYCYJNYCH ALFA			
Spółka z o.o. spółka komandytowa 59-220 LEONICA, ul. LOKIETKA 18 +48 76 6225671 www.alfaplan.pl pracownia@alfaplan.pl			
OBIEKT: ARANŻACJA LOKALU ŚWIAT KSIĄŻKI W BUDYNKU HANDLOWYM BIELSKO BIAŁA UL. WARSZAWSKA 180			
IMI I NAZWISKO PROJEKTANTA		POOPS	
PROJEKTANT:			
mgr inż. arch. Agata Zygmunt-Sidor uprawnienia budowlane do projektowania bez ograniczeń w specjalności architektonicznej nr 87/03/OK/K/2019			
OPRACOWUJĄCY:			
mgr inż. arch. Paula Misiak-Skwarek			
NAZWA RYSUNKU		BRANŻA	
KŁADY ŚCIAN ZAPLECZA I WC		ARCHITEKTURA	
ID PROJEKTU	STADIUM	DATA	SKALA
V-23	PW	16.08.2024	1:50
NAZWA PLIKU			NR RYS
V-23_PW_SK_A-KŁADY ŚCIAN ZAPLECZA I WC			05G/A/11
ID REWIZJI			-