


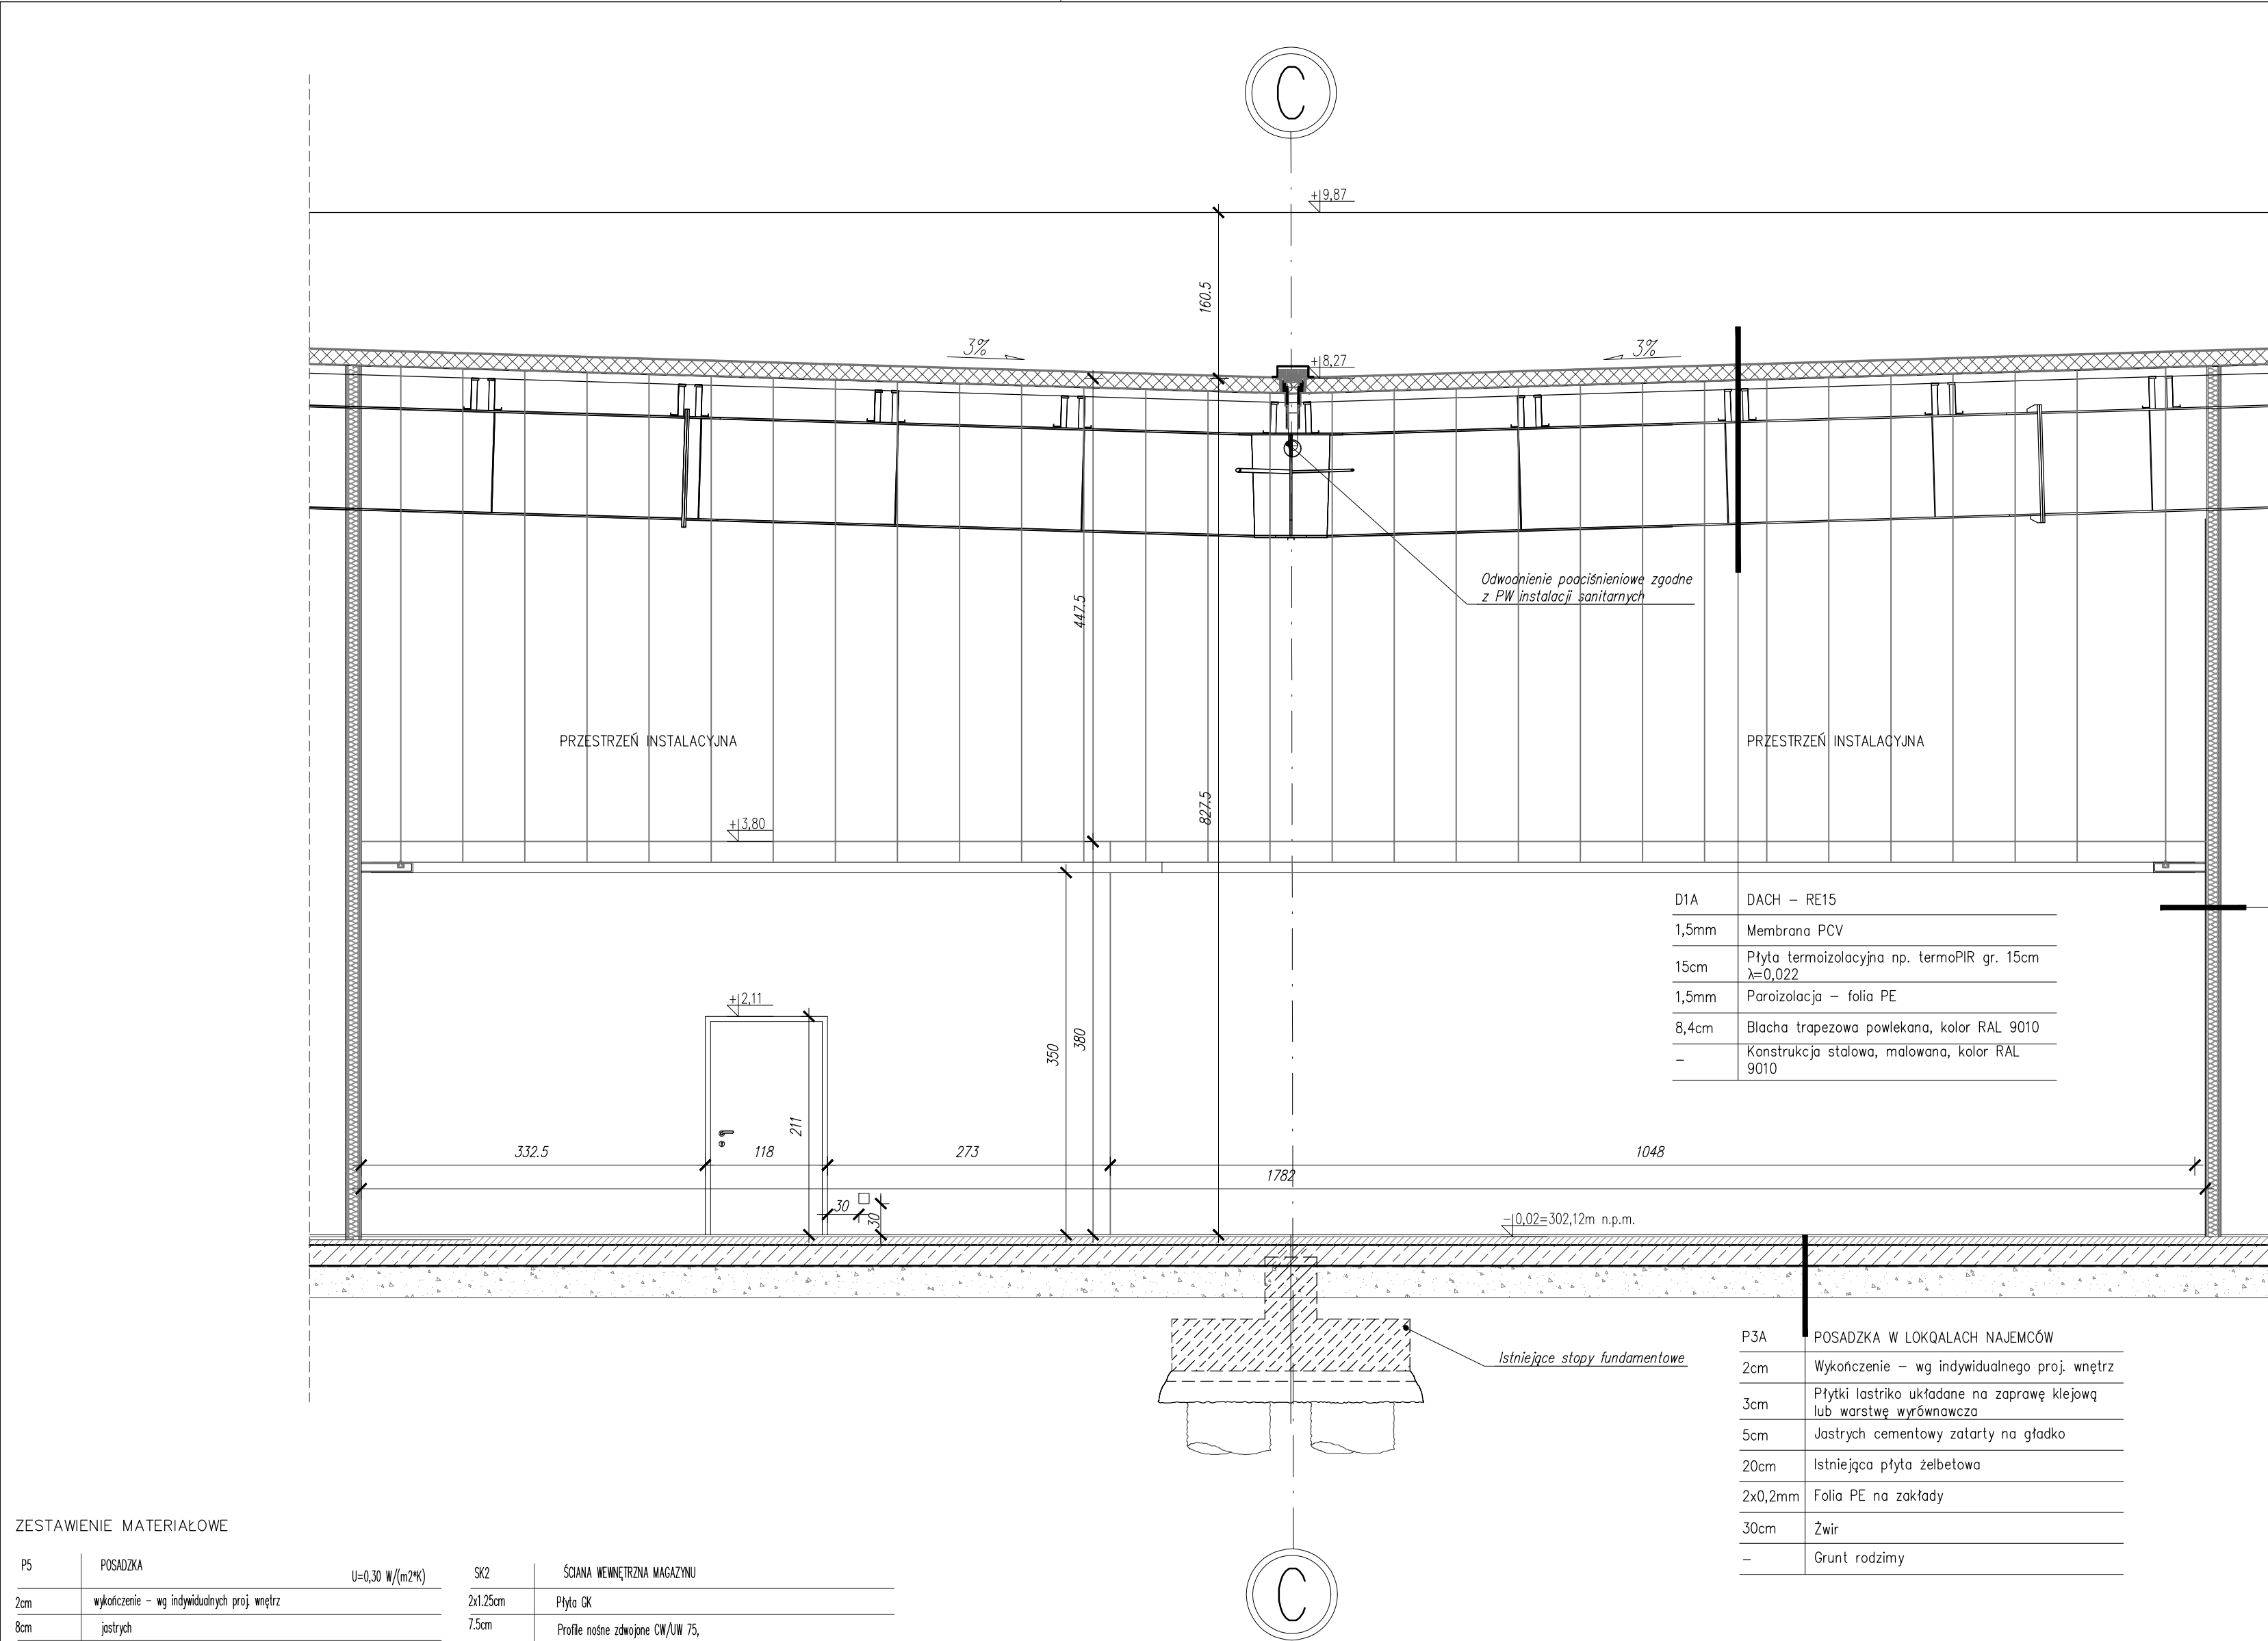

D1A	DACH – RE15
1,5mm	Membrana PCV
15cm	Płyta termoizolacyjna np. termoPIR gr. 15cm $\lambda=0,022$
1,5mm	Paroizolacja – folia PE
8,4cm	Blacha trapezowa powlekana, kolor RAL 9010
–	Konstrukcja stalowa, malowana, kolor RAL 9010

SW1	ŚCIANA WEWNĘTRZNA MIĘDZYLOKALOWA
2X1,25cm	Płyta GK
10cm	Profile nośne zdwójne CW/UW 100, wypełnione wełną mineralną
2X1,25cm	Płyta GK

P3A	POSADZKA W LOKALACH NAJEMCÓW
2cm	Wykończenie – wg indywidualnego proj. wnętrz
3cm	Płytki lastriko układane na zaprawę klejową lub warstwę wyrównawczą
5cm	Jastrych cementowy zatarty na gładko
20cm	Istniejąca płyta żelbetowa
2x0,2mm	Folia PE na zakłady
30cm	Żwir
–	Grunt rodzimy

ZESTAWIENIE MATERIAŁOWE

P5	POSADZKA	U=0,30 W/(m ² K)	SK2	ŚCIANA WEWNĘTRZNA MAGAZYNU
2cm	wykończenie – wg indywidualnych proj. wnętrz		2x1,25cm	Płyta GK
8cm	jastrych		7,5cm	Profile nośne zdwójne CW/UW 75, wypełnione wełną mineralną
20cm	istniejąca płyta żelbetowa		2x1,25cm	Płyta GK
2x0,2mm	folia PE na zakłady		2cm	Płytki ceramiczne na kleju do wys. 2m
30cm	żwir		SK2	ŚCIANA WEWNĘTRZNA MAGAZYNU
–	grunt rodzimy		2x1,25cm	Płyta GK
			7,5cm	Profile nośne zdwójne CW/UW 75, wypełnione wełną mineralną
SW1	ŚCIANA MIĘDZYLOKALOWA		2x1,25cm	Płyta GK
2x1,25cm	Płyta GK		2cm	Płytki ceramiczne na kleju do wys. 2m
10cm	Profile nośne zdwójne CW/UW 100, wypełnione wełną mineralną		SK3	ŚCIANA WEWNĘTRZNA WC
2x1,25cm	Płyta GK		2cm	Płytki ceramiczne na kleju do wys. 2m
SK1	ŚCIANA WEWNĘTRZNA		2x1,25cm	Płyta GK
2x1,25cm	Płyta GK		7,5cm	Profile nośne zdwójne CW/UW 75, wypełnione wełną mineralną
7,5cm	Profile nośne zdwójne CW/UW 75, wypełnione wełną mineralną		2x1,25cm	Płyta GK
2x1,25cm	Płyta GK		2cm	Płytki ceramiczne na kleju do wys. 2m

SK3	ŚCIANA WEWNĘTRZNA WC
2cm	Płytki ceramiczne na kleju do wys. 2m
2x1,25cm	Płyta GK
7,5cm	Profile nośne zdwójne CW/UW 75, wypełnione wełną mineralną
2x1,25cm	Płyta GK
2cm	Płytki ceramiczne na kleju do wys. 2m

SK4	ŚCIANA MIĘDZYLOKALOWA + WC
2cm	Płytki ceramiczne na kleju
2x1,25cm	Płyta GK
10cm	Profile nośne zdwójne CW/UW 100, wypełnione wełną mineralną
2x1,25cm	Płyta GK
2cm	Płytki ceramiczne na kleju

W1	WITRYNA	U=0,9 W/(m ² K)
–	Witryna aluminiowa	

D1A	DACH	U=0,15 W/(m ² K)
1,5mm	membrana PCV	
15cm	płyta termoizolacyjna np. termoPIR gr. 15cm $\lambda=0,022$	
1,5mm	paroizolacja – folia PE	
8,4cm	blacha trapezowa powlekana, kolor RAL 9010, RE15	
–	konstrukcja stalowa, malowana, kolor RAL 9010	

PK1	SUFIT PODWIESZANY
–	Kasetony sufitowe ARMSTRONG 60x60cm
–	Szyby nośne

KOPIOWANIE BEZ PISEMNEJ ZGODY AUTORA ZABRONIONEPRAWA AUTORSKIE ZASTRZEŻONE

PRACOWNIA PROJEKTOWANIA I USŁUG INWESTYCYJNYCH ALFA

Spółka z o.o. Spółka komandytowa

59-220 LEGNICA, ul. ŁOKIETKA 18

+48 76 8525671 www.ppalfa.pl pracownia@ppalfa.pl

ALFA PRACOWNIA

OBIEKT:

ARANŻACJA LOKALU ŚWIAT KSIĄŻKI W BUDYNKU HANDLOWYM

BIELSKO BIAŁA

UL. WARSZAWSKA 180

IMIĘ I NAZWISKO PROJEKTANTA

PROJEKTANT:

mgr inż. arch. Agata Zygmunt-Sidor

uprawnienia budowlane do projektowania bez ograniczeń

w specjalności architektonicznej nr 87/DSOKJ/2018

OPRACOWUJĄCY:

mgr inż. arch. Paula Misiak-Skwarek

NAZWA RYSUNKU

PRZEKRÓJ A-A

BRANŻA

ARCHITEKTURA

ID PROJEKTU

STADIUM

DATA

SKALA

NR RYS

V-23

PW

16.08.2024

1:50

05G/A/6

NAZWA PLIKU

ID REWIZJI

V-23_PW_SK_A-PRZEKRÓJ A-A

–