


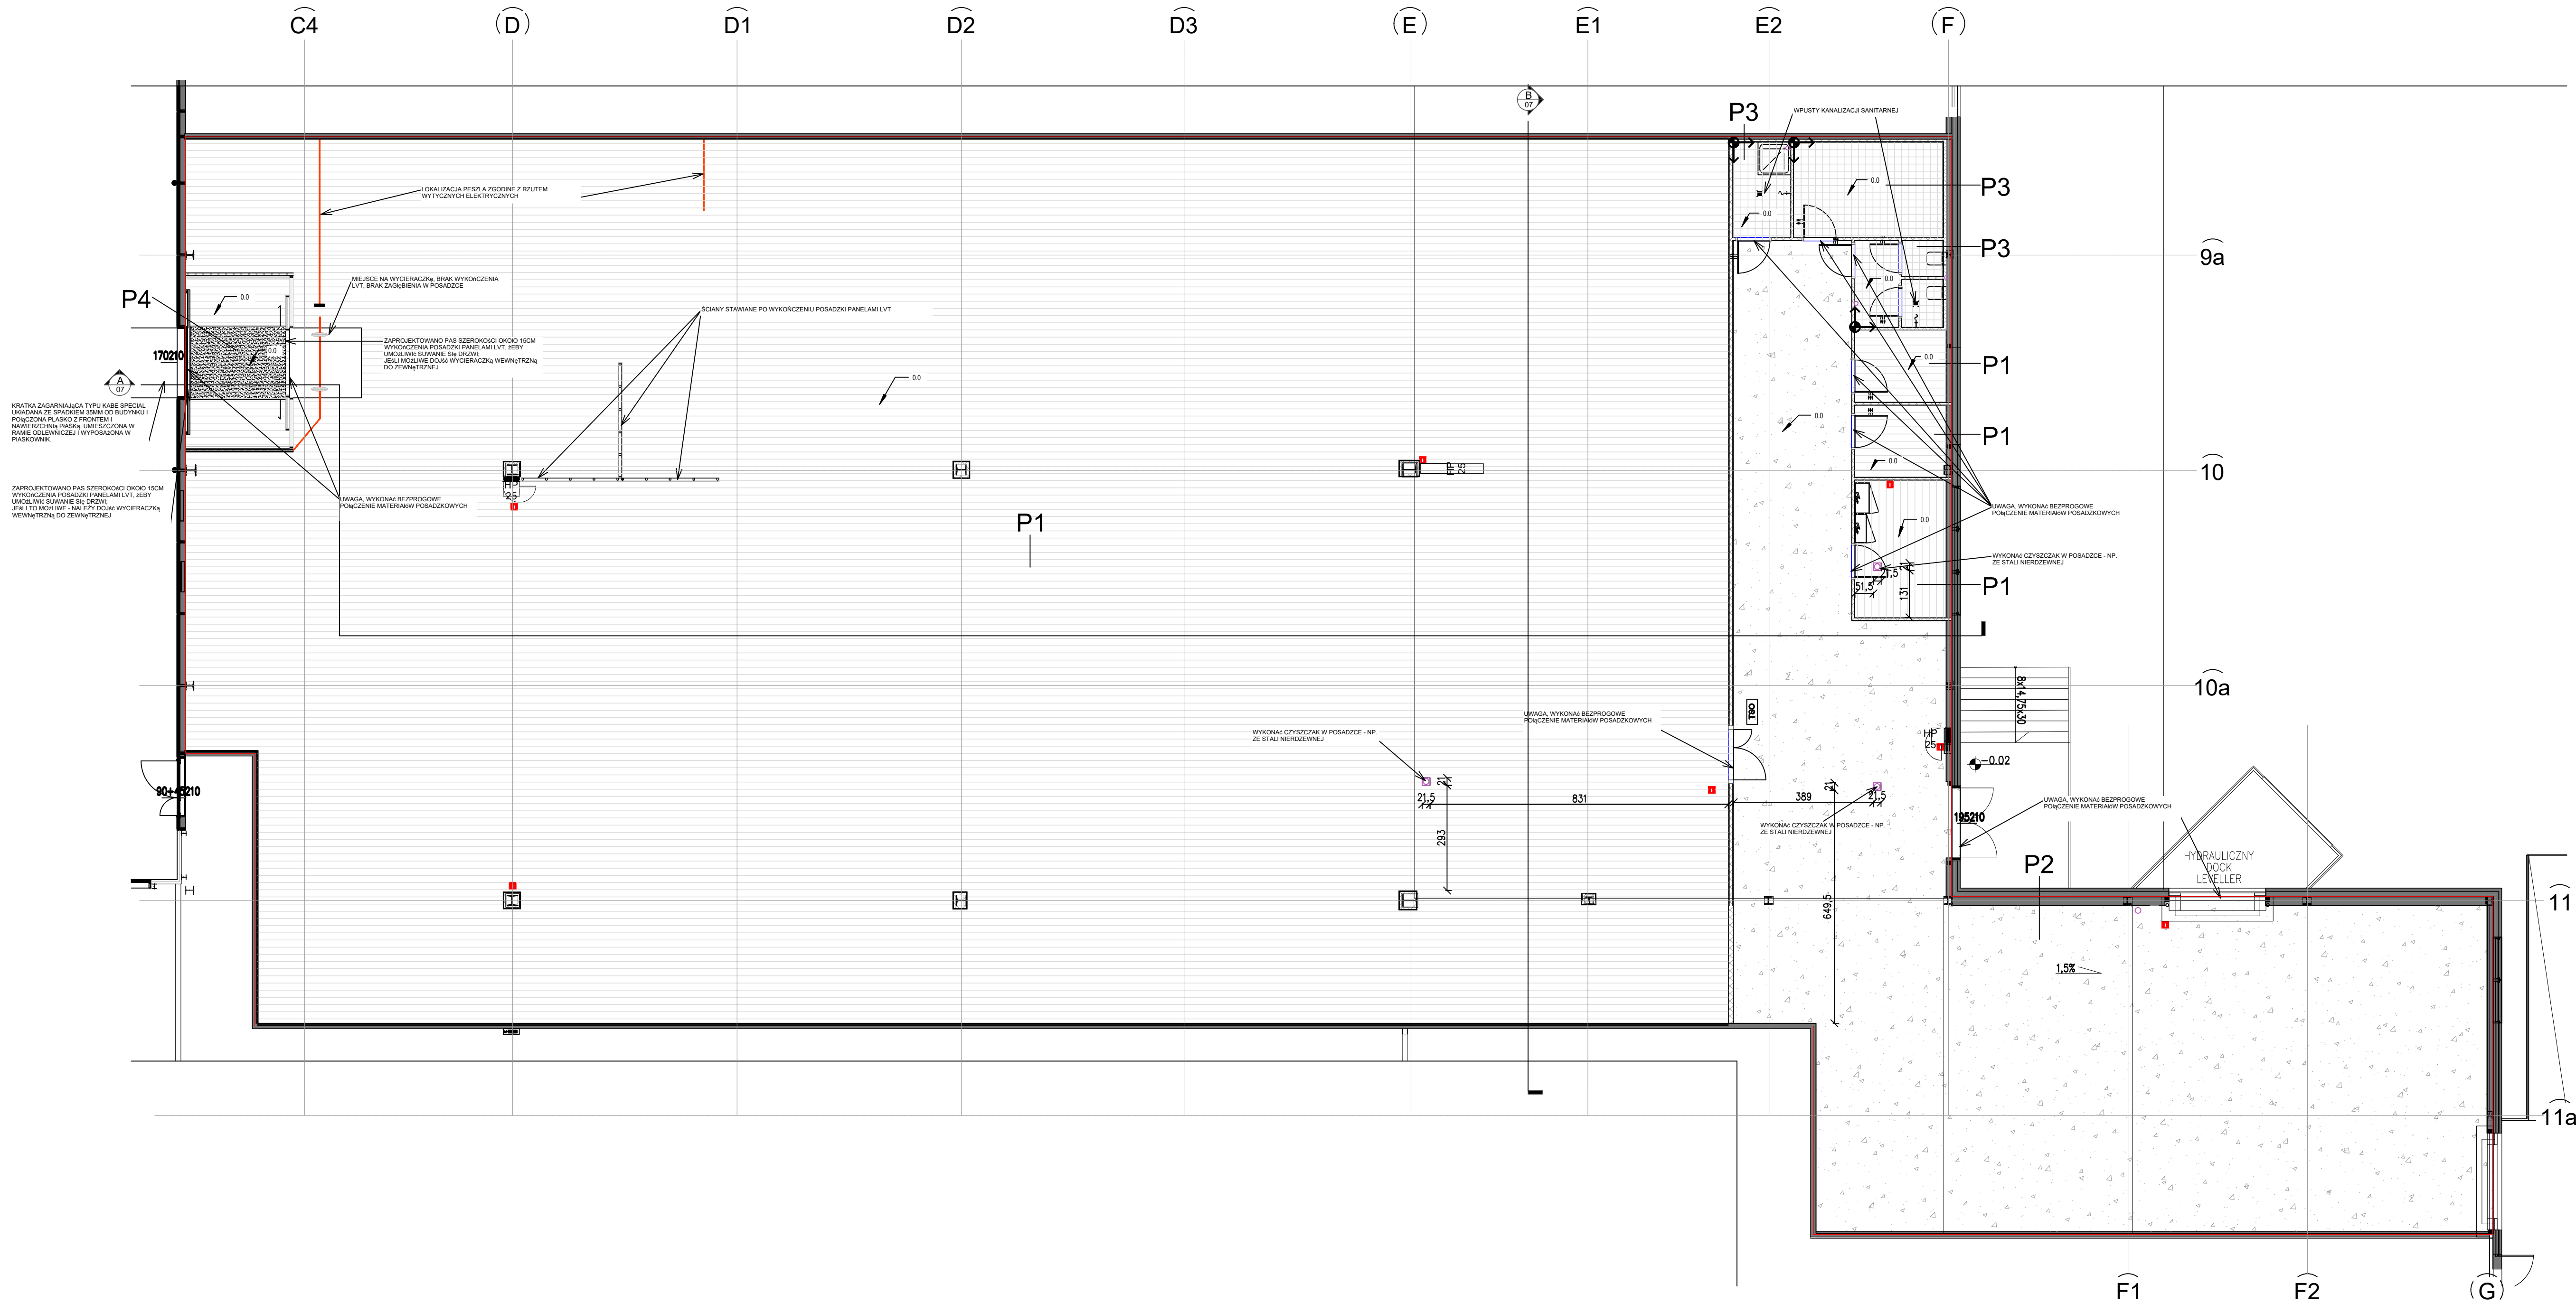

LEGENDA PODSTAWOWA

	LINIA NAJMU
	ŚCIANY ISTNIEJĄCE
	ŚCIANY PROJEKTOWANE
	POCZĄTEK UKŁADANIA PŁYTEK

OZNACZENIA POSADZEK

P1	Wykładzina LVT Fortbo floor 4mm
P2	Betonowa, utwardzona kwarem, zatarła mechanicznie na gładko, niepyląca
P3	Płytki gresowe TUBADZIN MONO szare 200x200mm, fugi w kolorze zbliżonym do RAL 7035, płytki antypoślizgowe (IV klasa odporności na ścieranie), nieodpowiednie na klej elastyczny, układane metodą tradycyjną
P4	Zagłębiona wycieraczka systemowa na szerokość otworu drzwiowego na całej głębokości wiatrołapu. Mała w kolorze czarnym. Konieczność przygotowania zagłębienia o głębokości zgodnej z systemem wycieraczek

Zestawienie posadzek	
Oznaczenie	Powierzchnia bez zapasu
P1	1055.2 m ²
P2	261.3 m ²
P3	20.59 m ²
P4	5.4 m ²

POWYŻSZE WARTOŚCI SĄ WARTOŚCIAMI NETTO. PRZY ZAMÓWIENIU NALEŻY UWZGLĘDNIĆ ZAPAS NA DOCINKI.

DOPUSZCZALNE OBCIĄŻENIA 15 KN W POMIĘSZCZENIU SKŁADOWANIA TOWARU, ORAZ 10KN NA SALI SPRZEDAŻY.

UWAGA:

- ABSOLUTNIE ZAKAZUJE SIĘ SAMOWOLNEGO - BEZ KONSULTACJI Z KOORDYNATOREM PRAC NALEJENIOWI UŁOŻENIA PISEMNEJ ZGODY - WYKONYWANIA WYKŁUC LUB BRUZO W POSADZCE I ŚCIANACH ORAZ OTWOROWANIA
- NA CAŁEJ POWIERZCHNI POMIĘSZCZEŃ MOKRYCH WYKONAĆ IZOLACJĘ PRZECIWWILGOCIOWĄ POSADZKI
- DOPUSZCZALNE OBCIĄŻENIE ZMIENNE NA POSADZKĘ 150KN/M² W POMIĘSZCZENIACH SKŁADOWANIA
- POSADZKA PRZED UŁOŻENIEM WYKŁADZINY POWINNA BYĆ ODPORNOŚĆ PRZECIWOŚCIEPIENIA, NIEPYŁĄCA, ZAGRUNTOWANA, NIEWYKAZUJĄCA SPEKAŃ, UBYTKÓW ITP. GOTOWA DO UŁOŻENIA WYKŁADZINY LVT. W PRZYPADKU STYMEROWANIA ZE STNIEJĄCA POSADZKA NIE NADAJE SIĘ DO UŁOŻENIA BEZPOŚREDNIO NA NIEJ WYKŁADZINY LVT. NALEŻY JĄ WZMOCNIĆ, NAPRAWIĆ ORAZ WYKONAĆ WYLEWKĘ SAMOPROZIMUJĄCĄ (WYTRZYMAŁOŚĆ NA OBCIĄŻENIA 1500 KG/M²)
- W PRZYPADKU WYSTĘPOWANIA LINII DYLATACYJNYCH NALEŻY STOSOWAĆ WYPEŁNIENIE W POSTACI DWUSKŁADNIKOWEJ WYSOKOPLASTYCZNEJ MASY DYLATACYJNEJ NP. BAUFLEX25.
- POSADZKA BETONOWA UTWARZONA KWARCEM, ZATARTĄ MECHANICZNIE NA GŁADKO - NIEPYŁĄCA (WYTRZYMAŁOŚĆ NA OBCIĄŻENIA 1500 KG/M²)
- ŚCIEPAŁOŚĆ 0.01 WOS B38204. POSADZKA PRZEMYSŁOWA MUSI BYĆ WYKONANA W STREFIE DOSTAW DO ZEWNĘTRZNEJ KRAWĘDZI BUDYNKU. DOPUSZCZA SIĘ RÓWNIEŻ ZASTOSOWANIE NA STYKU KOSTKI ZEWNĘTRZNEJ ORAZ POSADZKI PRZEMYSŁOWEJ PŁYTEK STALOWYCH FIRMY STELCON TYP. S 3 V2A R11 (BLACHA ZE STALI NIERDZEWNEJ, KRAWĘDZIE PROSTE, DOPRZĘTOWE OTWORY O WYMIARACH 300X300X25 W BUDOWANYCH ZGODNIE Z ZALECENIAMI PRODUCENTA RÓŻNICE POZIOMOWE NALEŻY WYSZŁUKOWAĆ, ABY UZYSKAĆ RÓWNOŚĆ, Z KTÓRĄ MOGĄ SOBIE PORADZIĆ KOŁA WÓZKÓW. NIE MOGĄ WYSTĄPIĆ RÓŻNICE POZIOMOWE POMIĘDZY MAGAZYNEM A POWIERZCHNIĄ SPRZEDAŻY. PODŁOGA NA GRUNIE MUSIĄ BYĆ WYKONANE Z WARSZT KAPLARNYCH ORAZ IZOLACJI TERMICZNEJ ZE SKUTECZNĄ MEMBRANĄ PAROIZOLACYJNĄ.