



5.09 - TOALETY MWS: DAMSKA

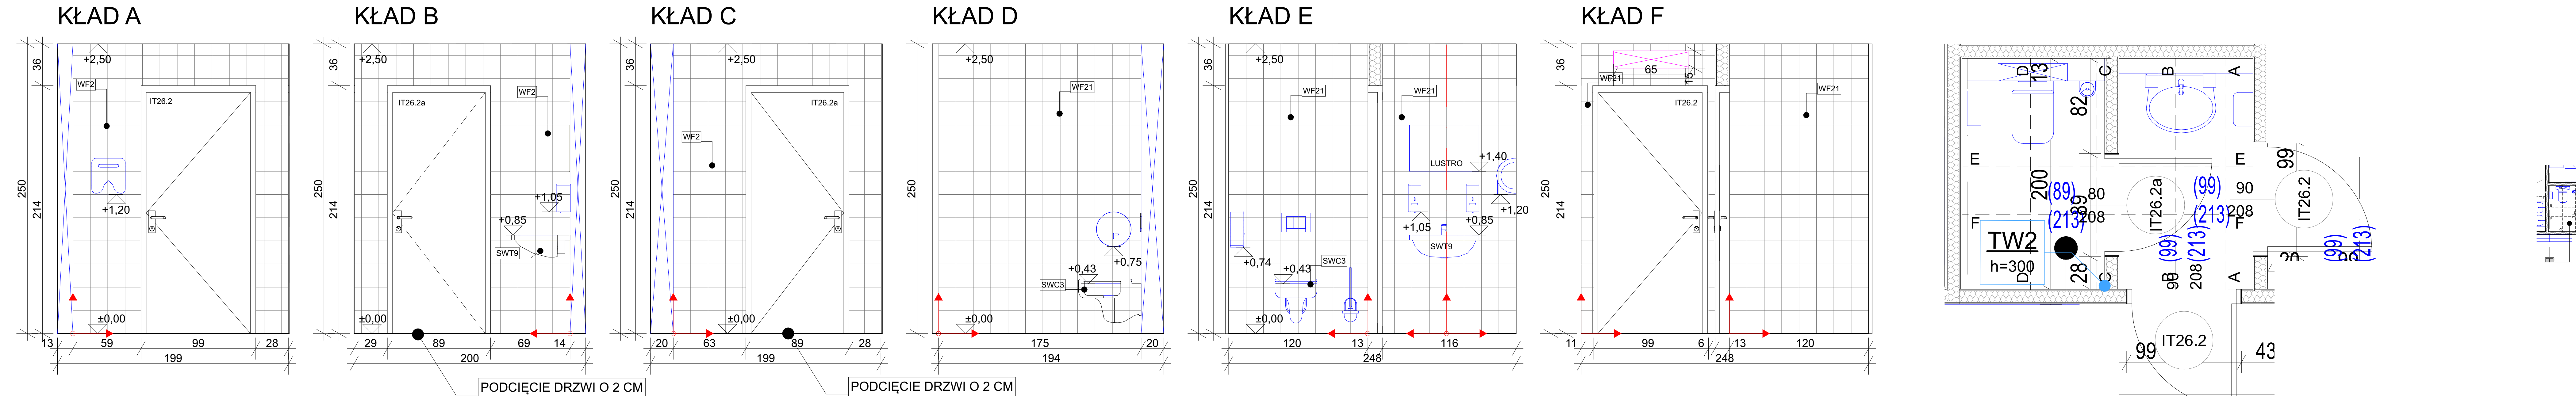

5.11 - TOALETY MWS: MĘSKA

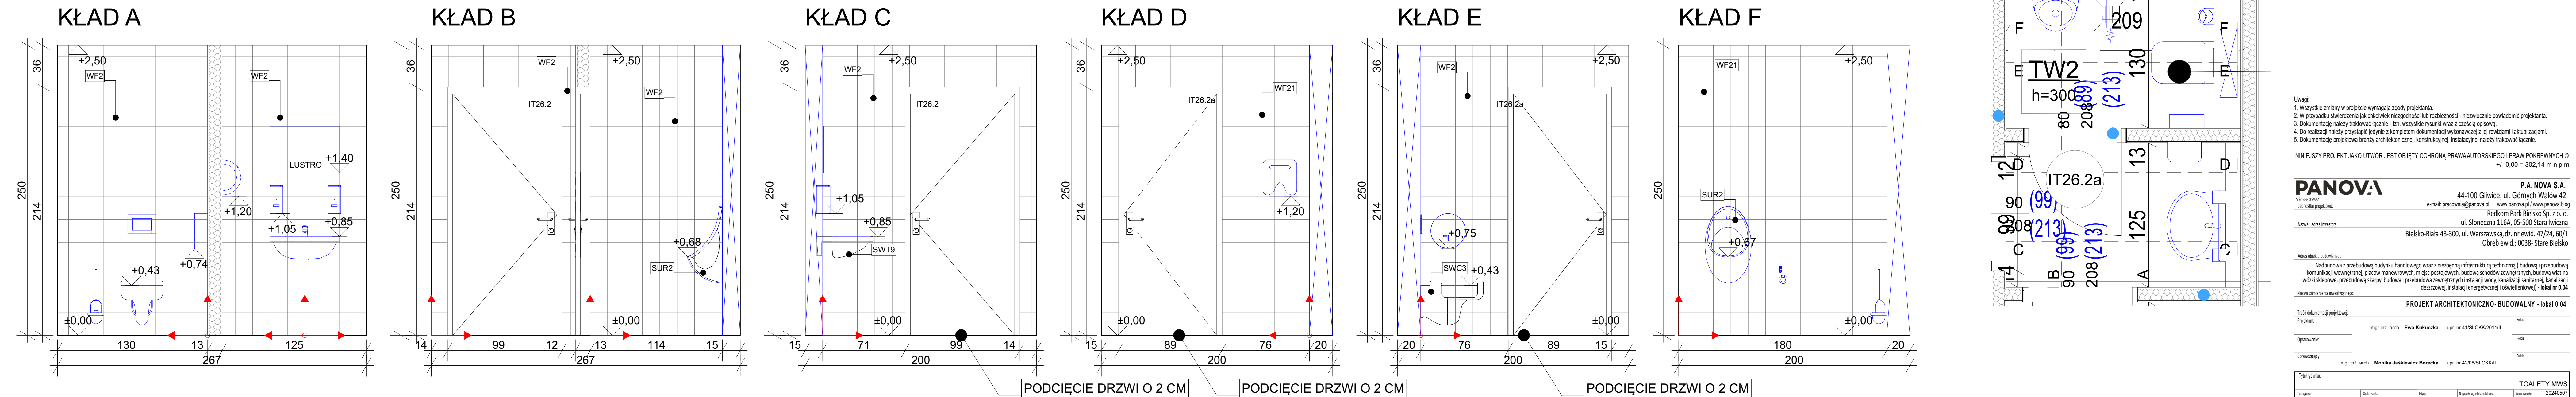

Uwagi:

- Wszystkie zmiany w projekcie wymagają zgody projektanta.
- W przypadku stwierdzenia jakichkolwiek niezgodności lub rozbieżności - niezwłocznie powiadomić projektanta.
- Dokumentację należy traktować łącznie - tzn. wszystkie rysunki wraz z częścią opisową.
- Do realizacji należy przystąpić jedynie z kompletem dokumentacji wykonawczej z jej rewizjami i aktualizacjami.
- Dokumentację projektową branży architektonicznej, konstrukcyjnej, instalacyjnej należy traktować łącznie.

NINIEJSZY PROJEKT JAKO UTWÓR JEST OBYJĘTY OCHRONĄ PRAW AUTORSKIEGO I PRAW POKREWNYCH ©
+/- 0,00 = 302,14 m n p m

PANOVA
SINCE 1987
Jednostka projektowa

P.A. NOVA S.A.
44-100 Gliwice, ul. Górnych Wałów 42
e-mail: pracownia@panova.pl www.panova.pl / www.panova.blog
Redkom Park Bielsko Sp. z o.o.
ul. Słoneczna 116A, 05-500 Stara Hwiczna
Bielsko-Biała 43-300, ul. Warszawska, dz. nr ewid. 47/24, 60/1
Obręb ewid.: 0038 - Stare Bielsko

Adres obiektu budowlanego:

Nadbudowa z przebudową budynku handlowego wraz z niezbędną infrastrukturą techniczną (budową i przebudową komunikacji wewnętrznej, placów manewrowych, miejsc postojowych, budową schodów zewnętrznych, budową wiat na wózek sklepowy, przebudową zewnętrznych instalacji wody, kanalizacji sanitarnej, kanalizacji deszczowej, instalacji energetycznej i oświetleniowej) - lokal nr 0.04

Nazwa zamierzenia inwestycyjnego:

PROJEKT ARCHITEKTONICZNO-BUDOWALNY - lokal 0.04

Treść dokumentacji projektowej:

mgr inż. arch. Ewa Kukuczka	upr. nr 41/SŁOKK/2011/II	_____ Pisze
Opracowanie:		_____ Pisze
Sprawdza:		_____ Pisze
mgr inż. arch. Monika Jaskiewicz Borecka		upr. nr 42/08/SŁOKK/II

Tytuł rysunku:

TOALETY MWS

Data wydania:	Nazwa rysunku:	Skala:	Wzrostki i linie pomocnicze:	Wzrostki:
KWIECIEŃ 2024		edycja 0		2024/05/07

KLBB_AKL