



5.09 - TOALETA NA MAGAZYNIE


KŁAD A

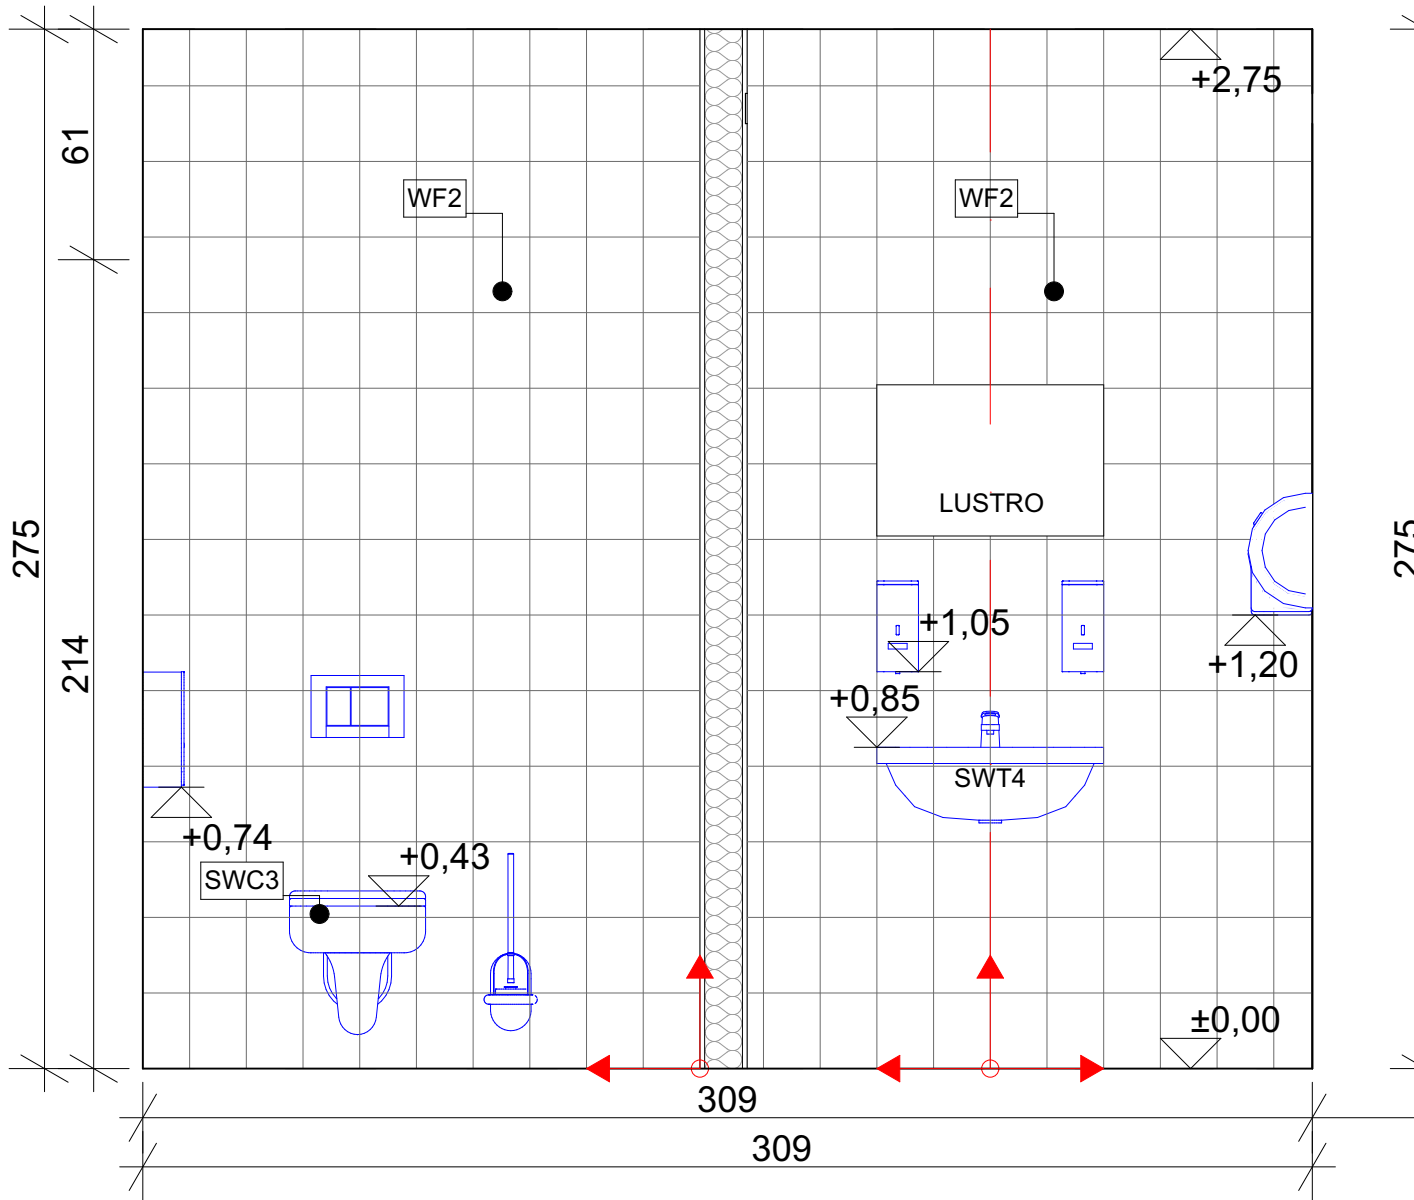


KŁAD B

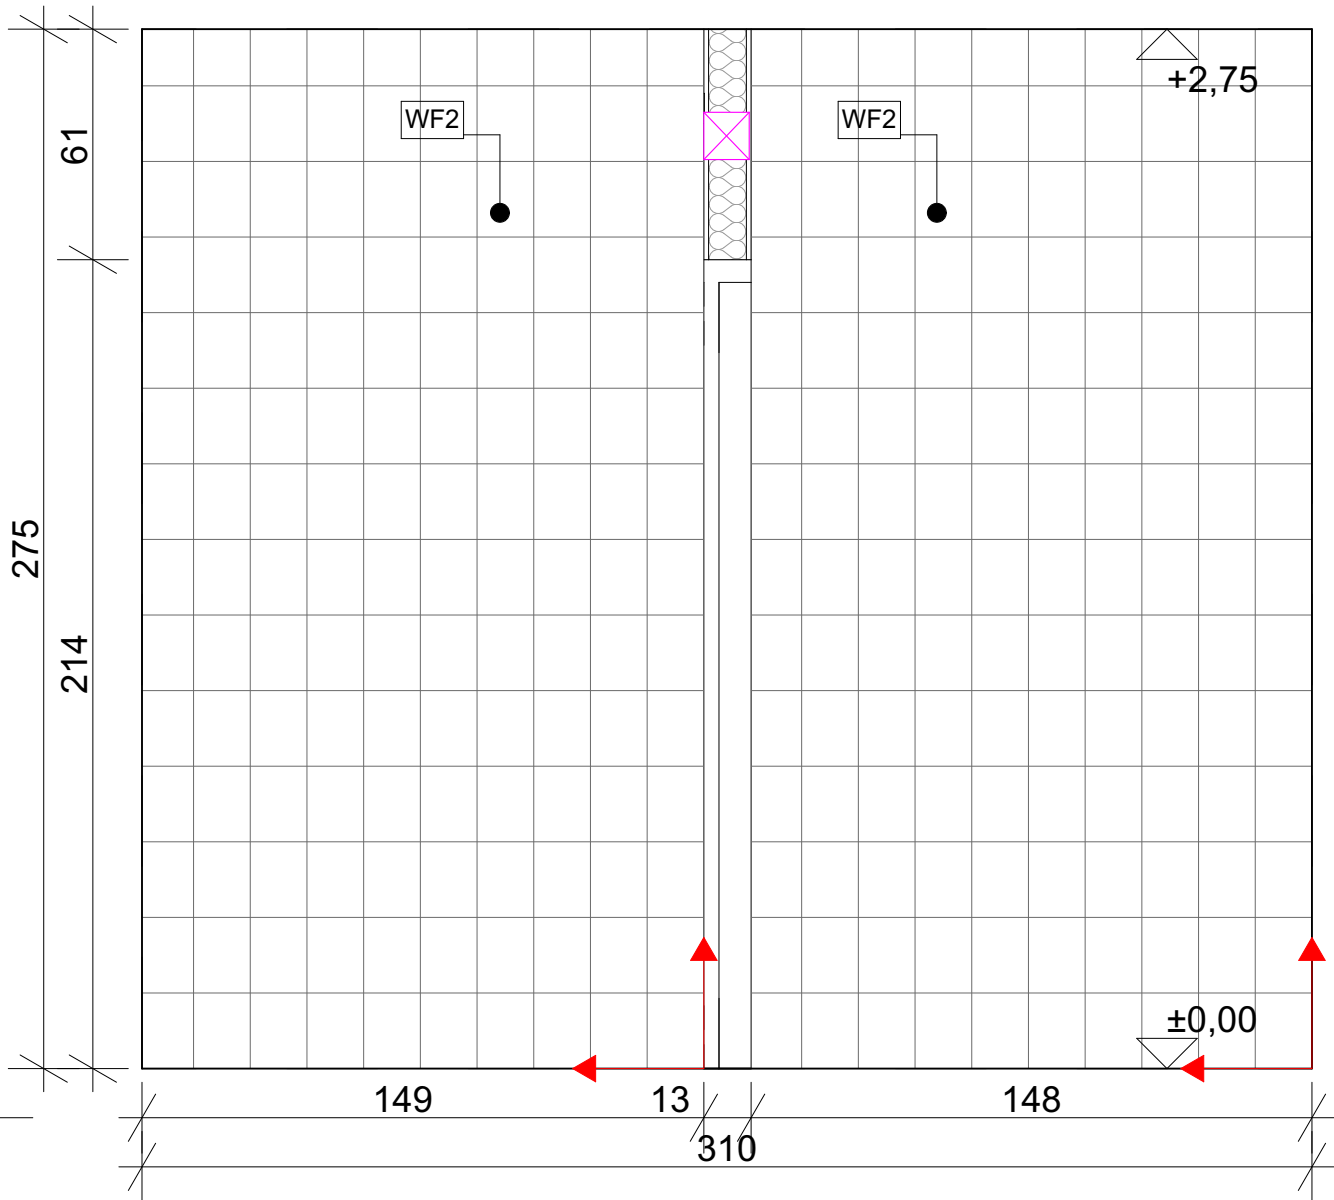


KŁAD C

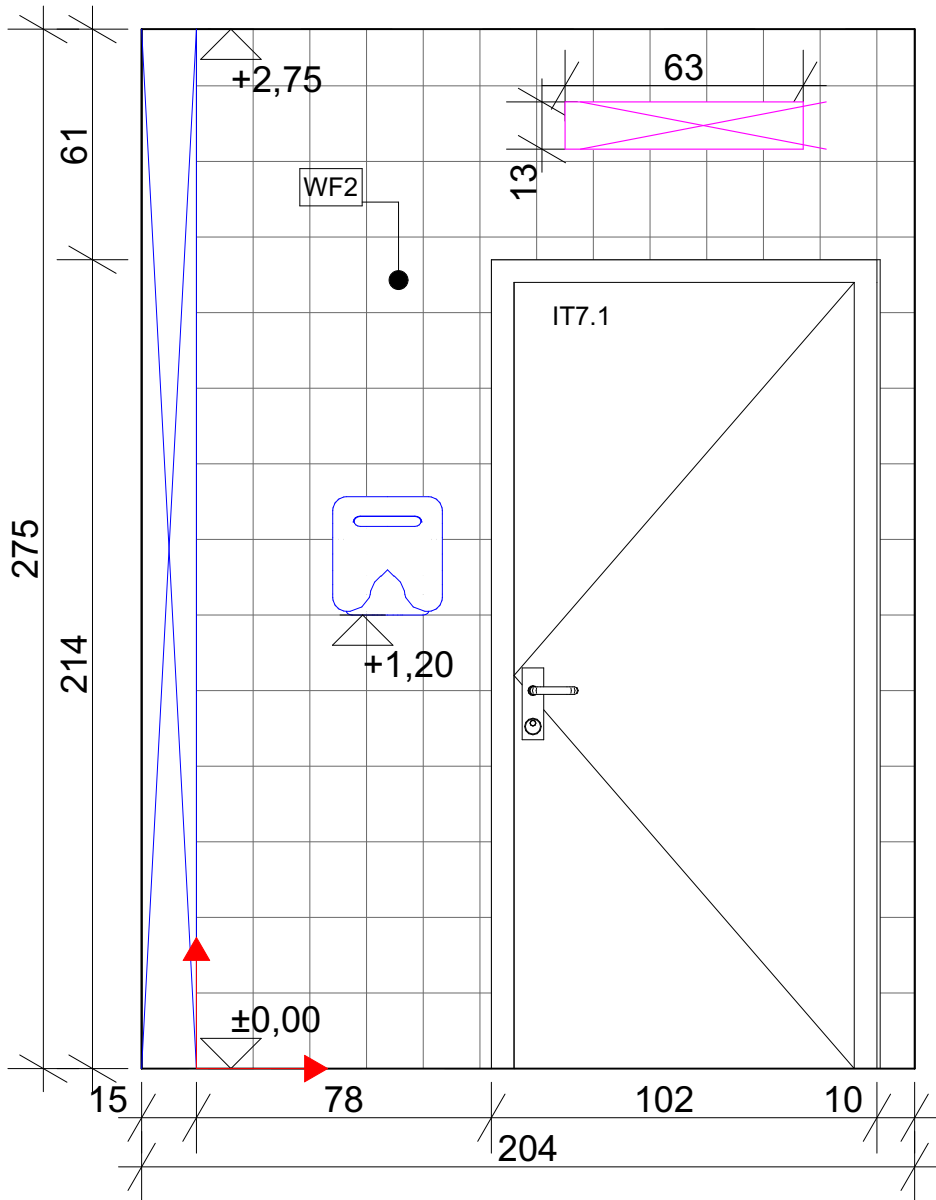



KŁAD D

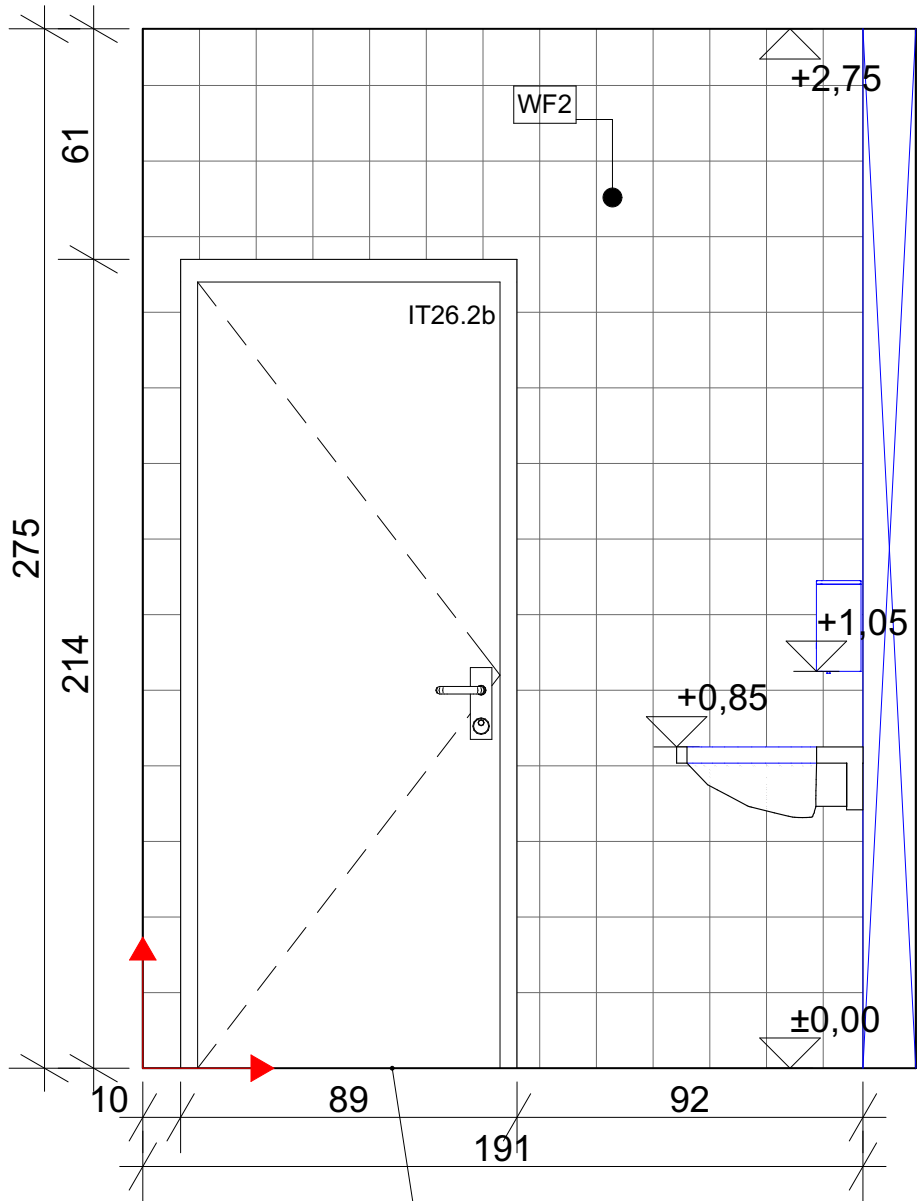

KŁAD E

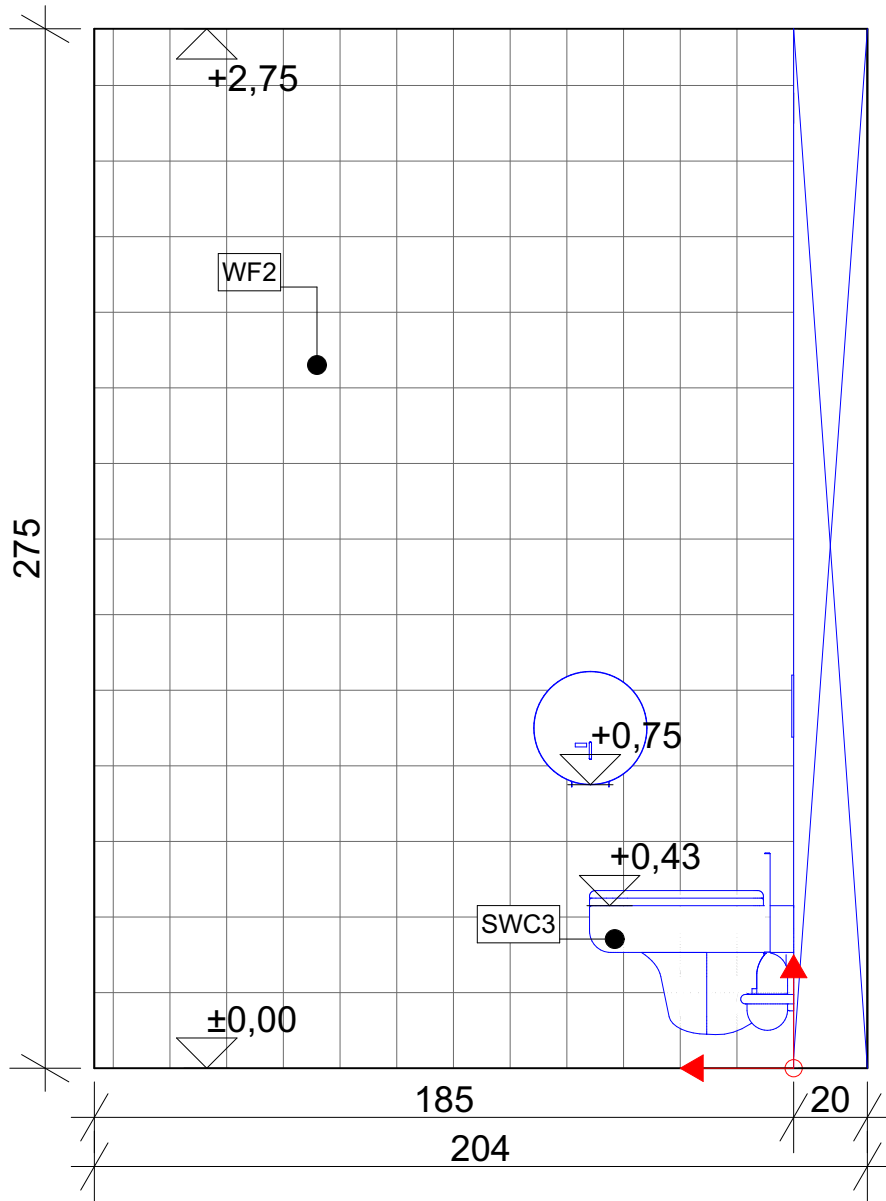

KŁAD F

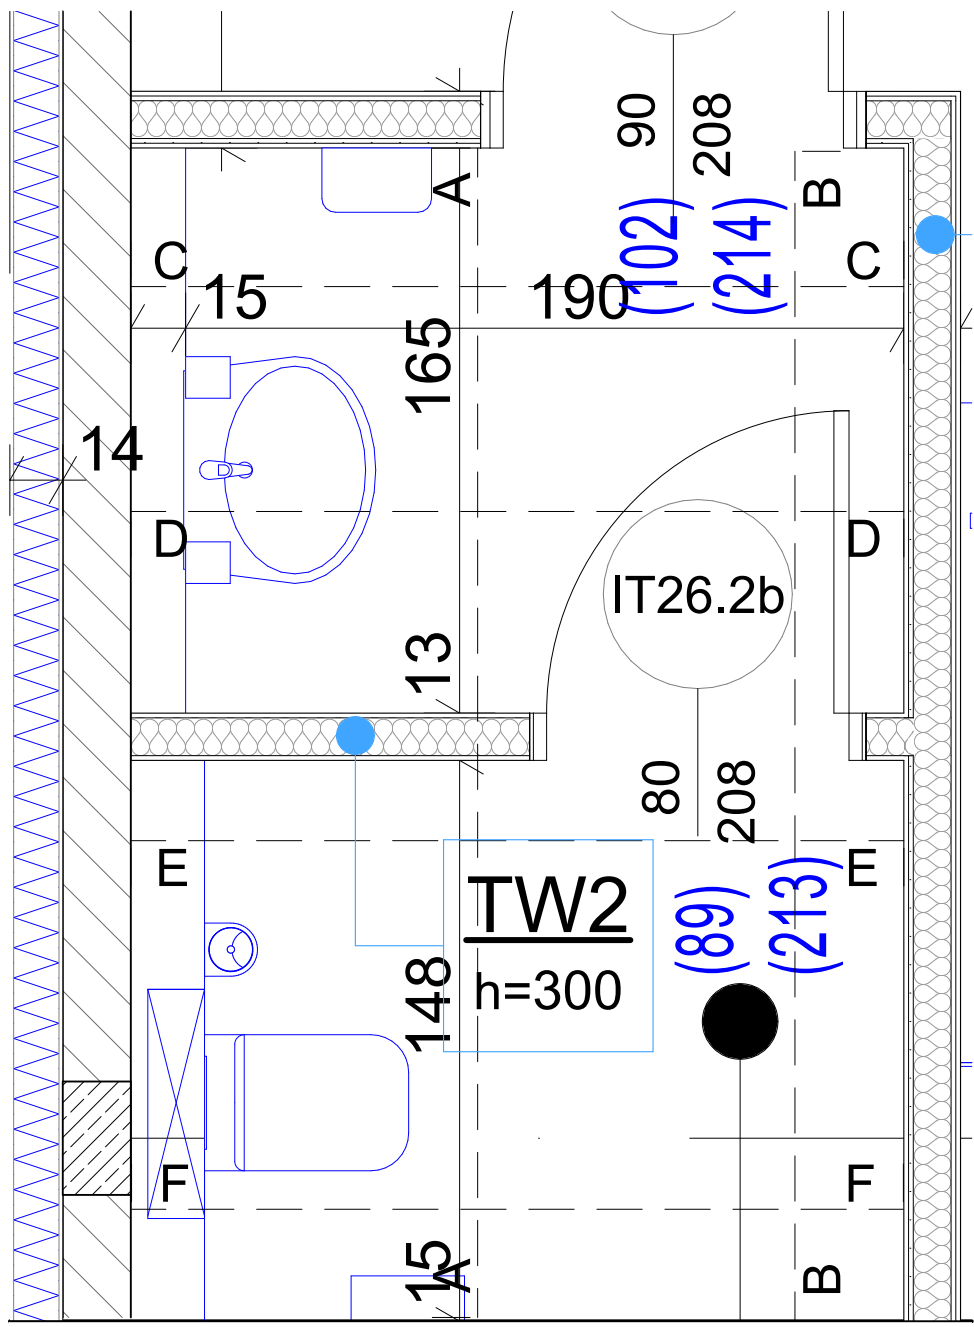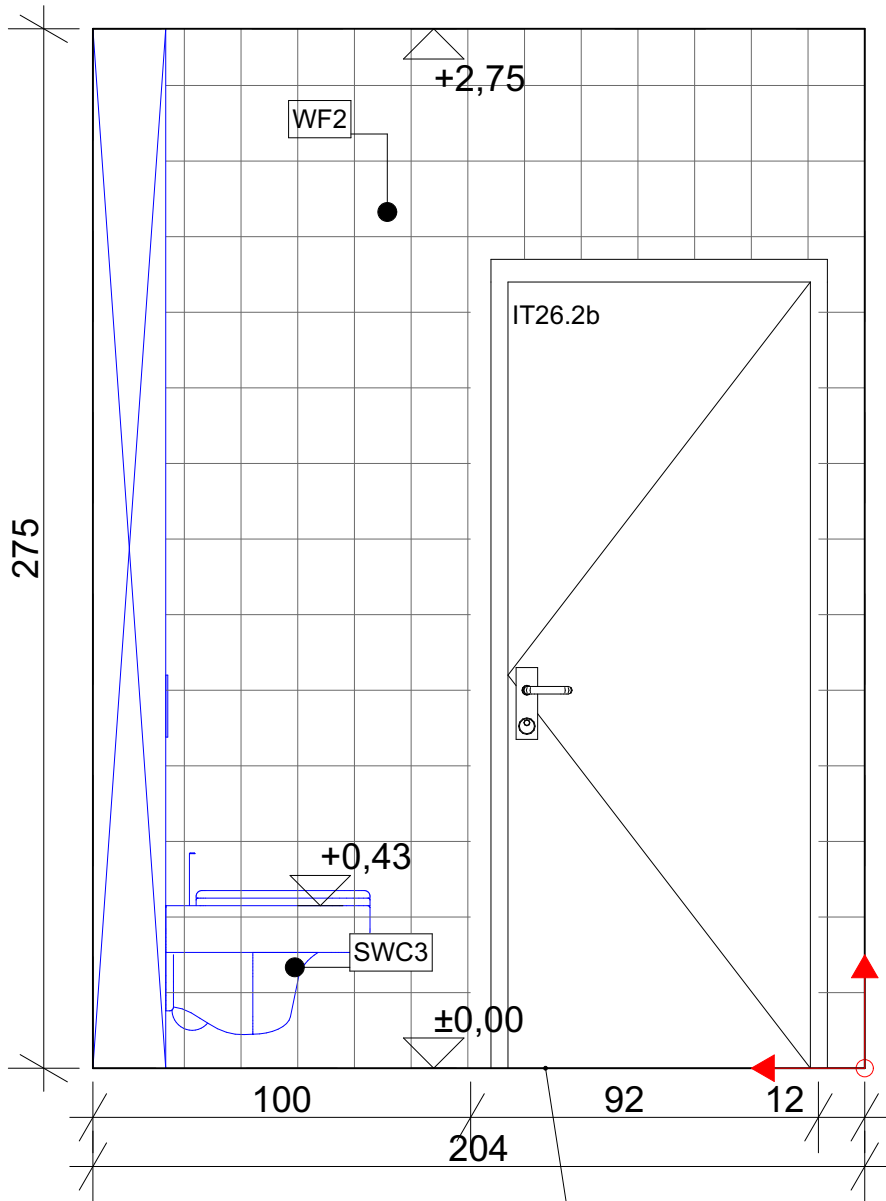

PODCIĘCIE DRZWI O 2 CM

PODCIĘCIE DRZWI O 2 CM

Uwagi:
1. Wszystkie zmiany w projekcie wymagają zgody projektanta.
2. W przypadku stwierdzenia jakichkolwiek niezgodności lub rozbieżności - niezwłocznie powiadomić projektanta.
3. Dokumentację należy traktować łącznie - tzn. wszystkie rysunki wraz z częścią opisową.
4. Do realizacji należy przystąpić jedynie z kompletem dokumentacji wykonawczej z jej rewizjami i aktualizacjami.
5. Dokumentację projektową branży architektonicznej, konstrukcyjnej, instalacyjnej należy traktować łącznie.
NINIEJSZY PROJEKT JAKO UTWÓR JEST OCHRONĄ PRAWA AUTORSKIEGO I PRAW POKREWNYCH ©
+/- 0,00 = 302,14 m n p m

PANOVA Since 1987 Jednostka projektowa:		P.A. NOVA S.A. 44-100 Gliwice, ul. Górnych Wałów 42 e-mail: pracownia@panova.pl www.panova.pl / www.panova.blog Redkom Park Bielsko Sp. z o. o. ul. Słoneczna 116A, 05-500 Stara Iwiczna Bielsko-Biała 43-300, ul. Warszawska, dz. nr ewid. 47/24, 60/1 Obręb ewid.: 0038- Stare Bielsko	
Adres obiektu budowlanego: Nadbudowa z przebudową budynku handlowego wraz z niezbędną infrastrukturą techniczną (budową i przebudową komunikacji wewnętrznej, placów manewrowych, miejsc postojowych, budową schodów zewnętrznych, budową wiat na wózki sklepowe, przebudową skarp, budowa i przebudowa zewnętrznych instalacji wody, kanalizacji sanitarnej, kanalizacji deszczowej, instalacji energetycznej i oświetleniowej) - lokal nr 0.04		PROJEKT ARCHITEKTONICZNO- BUDOWALNY - lokal 0.04	
Treść dokumentacji projektowej: Projektant: mgr inż. arch. Ewa Kukuczka upr. nr 41/SLOKK/2011/II		Podpis:	
Opracowanie:		Podpis:	
Sprawdzający: mgr inż. arch. Monika Jaśkiewicz Borecka upr. nr 42/08/SLOKK/II		Podpis:	
Tytuł rysunku:		TOALETA W MAGAZYNIE	
Data rysunku: KWIECIEŃ 2024	Skala rysunku:	Edycja: edycja 0	Numer rysunku: 20240507 KLBB_AK