


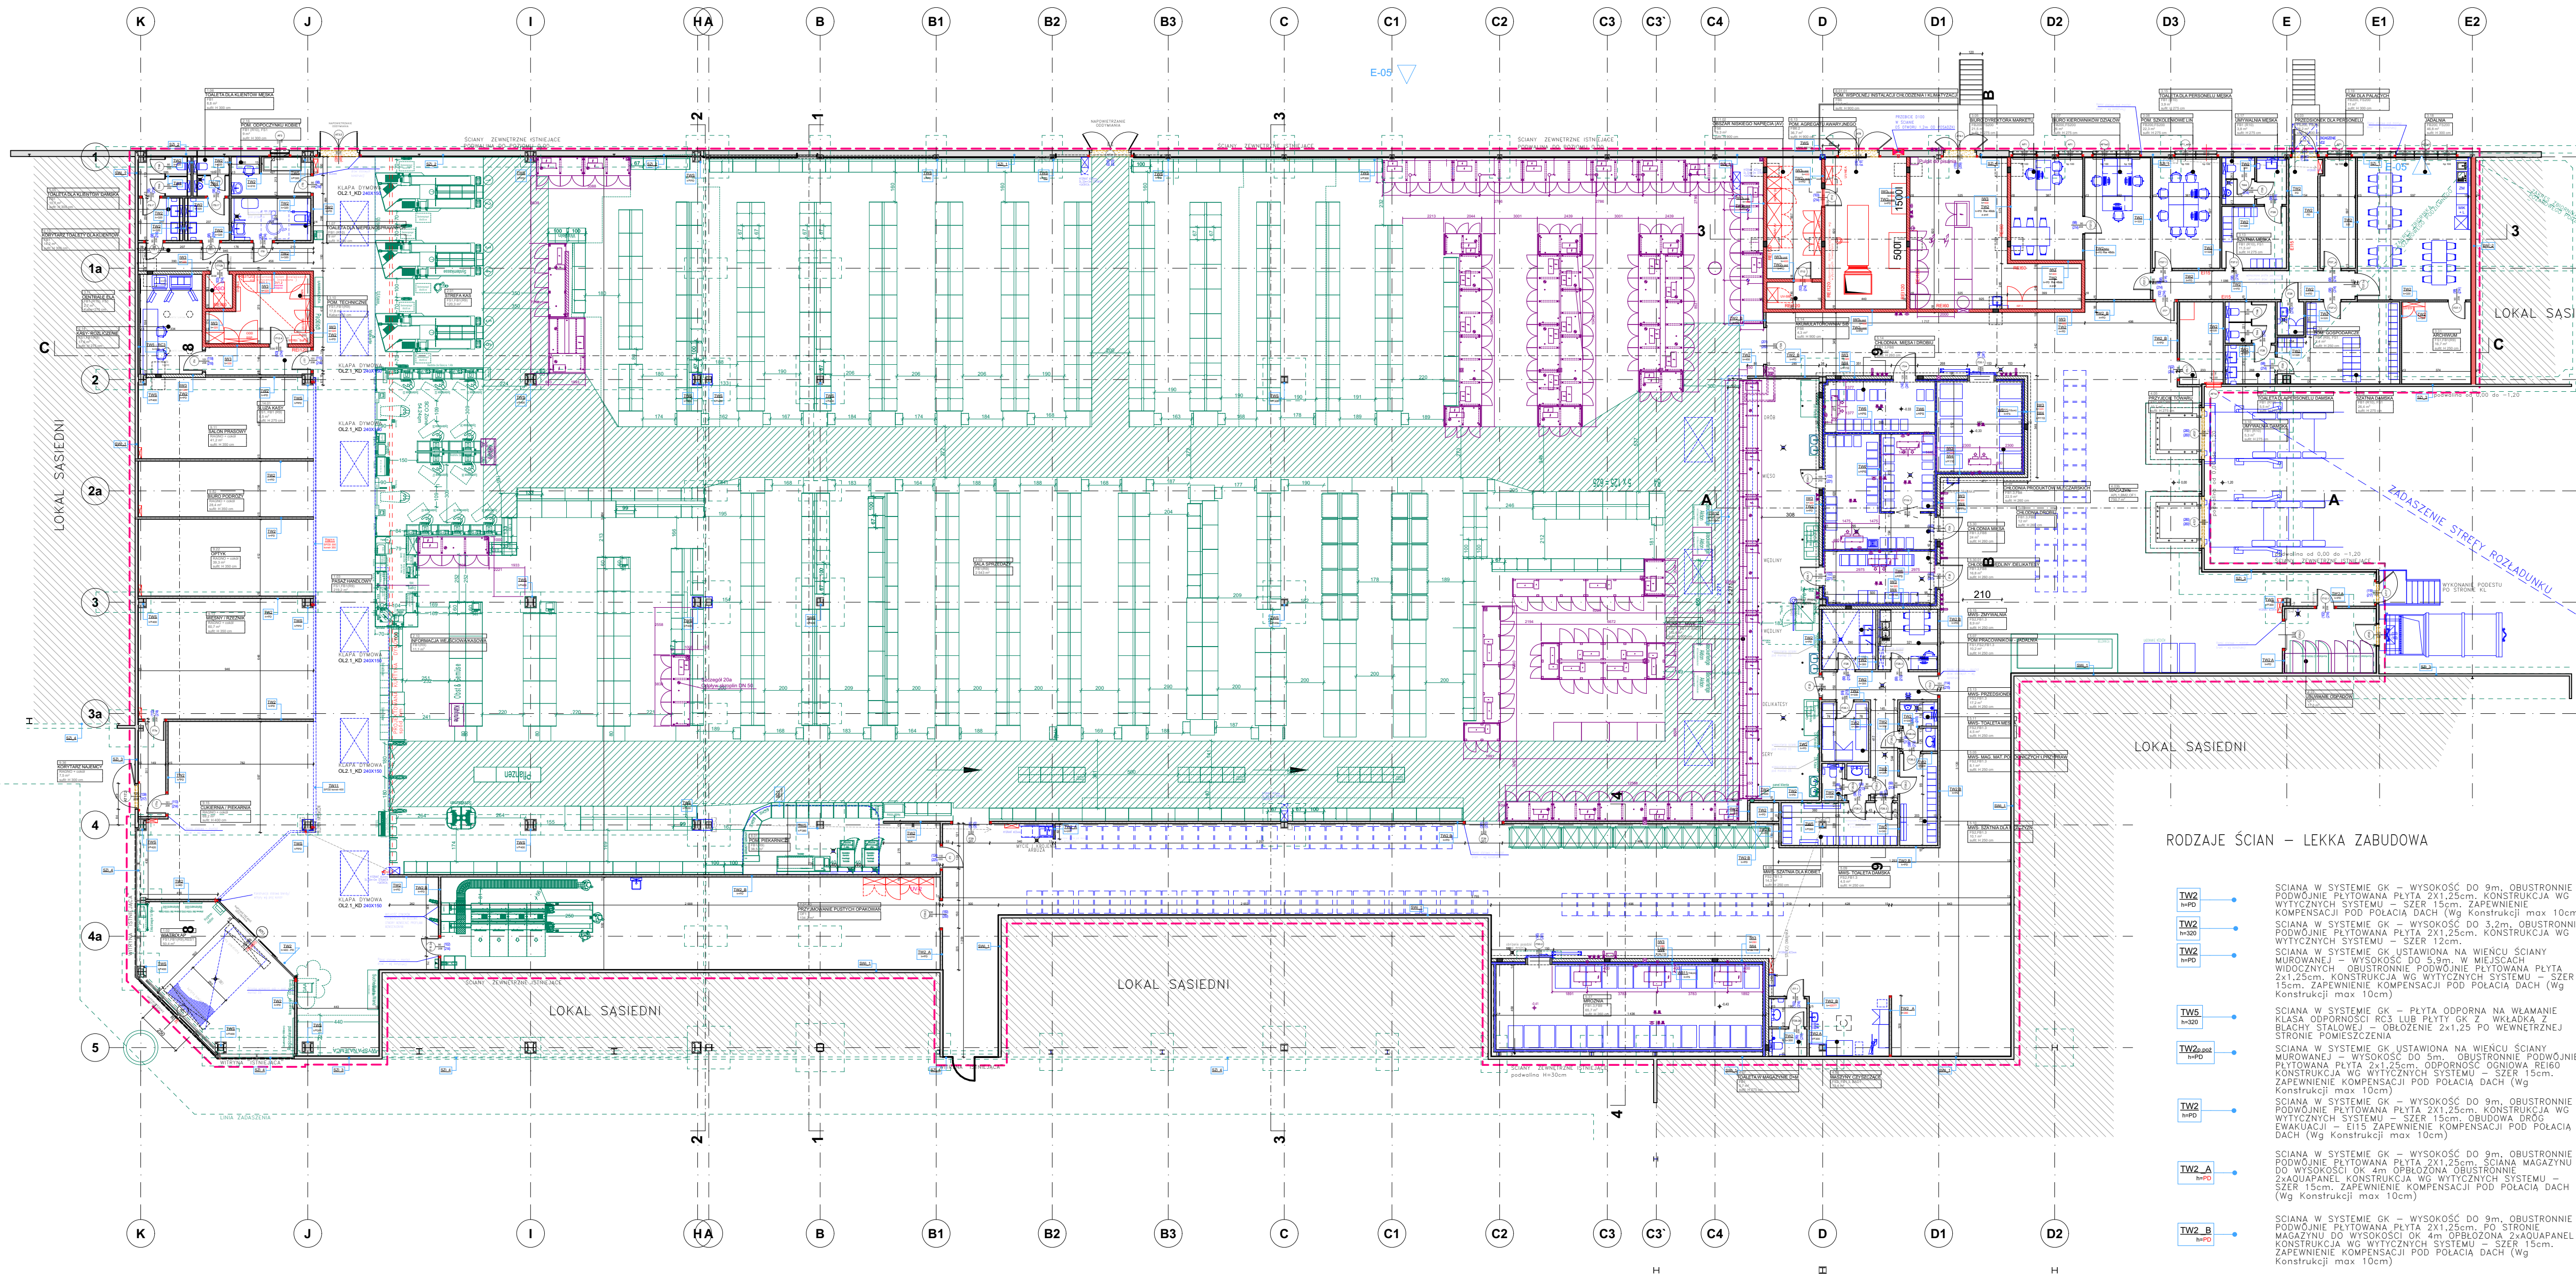

LEGENDA:
opis, oznaczenia ścian zewn. wg KABA 2024

- TW2 ŚCIANA DZIAŁOWA DWUSTRONNIE 2X PŁYTA G-K NA RUSZCIE SYSTEMOWYM - GR 12,5 x 15cm
- TW2_A ŚCIANA DZIAŁOWA DWUSTRONNIE 2X AQUAPANEL (DO H=4m) POWYŻEJ 2xGK NA RUSZCIE SYSTEMOWYM - GR 12,5 x 15cm
- TW2_B ŚCIANA DZIAŁOWA JEDNA STRONA 2X PŁYTA G-K, DRUGA STRONA 2X AQUAPANEL (DO H=4m) POWYŻEJ 2xGK NA RUSZCIE SYSTEMOWYM - GR 12,5 x 15cm
- W POMIĘSZCZENIACH MOKRYCH WYKONAĆ PŁYTĘ WODOODPORNĄ DLA ŚCIANEK P.POZ PŁYTA OGNIOPROSTONA

- REI60(REI120)
- DW3 ŚCIANA MUROWANA Z CEGŁY WAPIENNO PIASKOWEJ 18CM ODPOORNOSCI POŻAROWE REI60
- DW3 ŚCIANA MUROWANA Z CEGŁY WAPIENNO PIASKOWEJ 18CM
- WB1.1 ŚCIANA DZIAŁOWA Z PANEŁI Z ROZEMNIEM POLIURETANOWYM GR 10CM WYKONCZENIE BLACHĄ RAL 9001 (KREMOWIAŁY)
- WB1.1 ŚCIANA DZIAŁOWA Z PANEŁI Z ROZEMNIEM POLIURETANOWYM GR 14CM WYKONCZENIE BLACHĄ RAL 9001 (KREMOWIAŁY)

- TW_P PRZEDŚCIANKA - ZABUDOWA GK PRZY ŚCIANACH ZEWNĘTRZNYCH
- TW_A Barierki nad MWS
- TW_A Barierka nad chłodniami/mroźniami z wypełnieniem siatką karbowaną
- TW5_RCA Zewnętrzna ściana pomieszczenia Kas - ścianka GK o podwyższonej antyłamaniowości podwójnie płytowana 2x12,5mm z podwójnym wzmocnieniem z blachy stalowej, rozstaw podkonstrukcji 312,5mm lub wg wytycznych dostawcy systemu
- TW5 Obwód słupów stalowych podkryty płytą GK - narożniki wzmocnione wysokość wg rysunku. Obwody należy wykonać w jak najniższym obrysie w zależności ks. słupów istniejących. Wątpliwości konsultować z projektantem

- SZ_1 Panele ściennie metalowe - 8cm
- Folia paroprzepuszczalna
- Wełna mineralna PANELROCK - 15cm
- Koszty ściennie metalowe
- Wełna mineralna na ruszcie stalowym - 10cm
- Folia parozłoczącyca
- 2x płyta KG - 2,5cm

- SZ_2 Płyty warstwowe Metalplast Oborniki typ SCw z rdzeniem z wełny mineralnej 10cm
- Wełna mineralna na ruszcie stalowym - 10cm
- Folia parozłoczącyca
- 2x płyta KG - 2,5cm

- SZ_3 Płyty warstwowe na podkonstrukcji stalowej 12cm
- SZ_4 Witryna Aluminiowa


- SWL.1 Wydzielenie lokali sąsiednich ścianami GK, obustronnie podwójnie płytowane - 15cm
- Konstrukcje stalowe/Ramki stalowe/ryglówka stalowa pod montaż drzwi/okien wg projektu konstrukcji

- WYPOSAŻENIE LOKALU - URZĄDZENIA CHŁODNICZE

- WYPOSAŻENIE LOKALU - REGAŁY

- WYPOSAŻENIE LOKALU - WYPOSAŻENIE TECHNICZNE

- WYPOSAŻENIE LOKALU - WYPOSAŻENIE SANITARNE

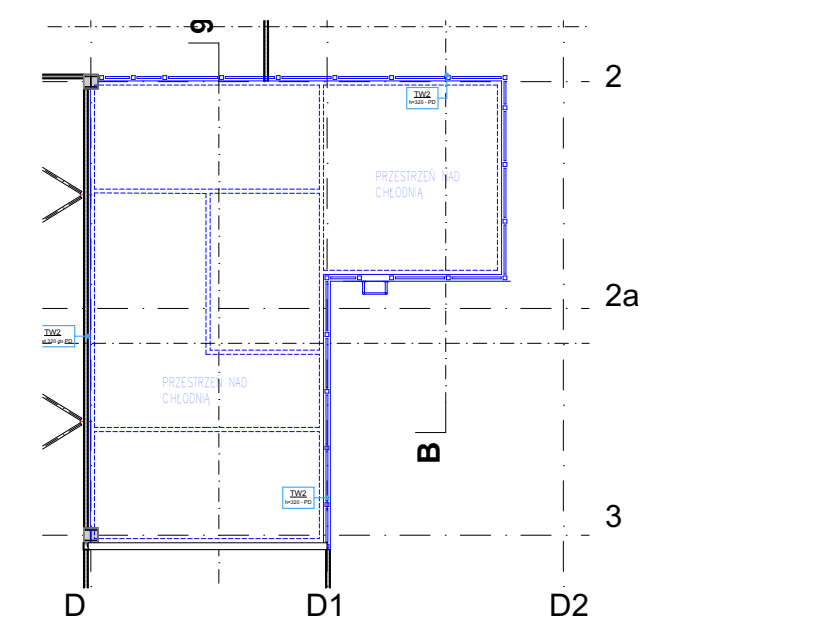

kondygnacja	Nr	Nazwa pomieszczenia	Rodzaj posadzki	Powierzchnia
Poziom 0				
1.02	WIATROLAP	FS1.FB1(R9),RES1	50,4	
1.03	PASAJZ HANDLOWY	FS1.FB1(R9)	219,2	
1.05	TOALETA DLA KLIENTÓW DAMSKA	FB1	10,7	
1.06	TOALETA DLA KLIENTÓW MĘSKA	FB1	8,8	
1.07	TOALETA DLA NIEPEŁOSPRAWNYCH	FB1 (R10)	9,0	
1.13	KORYTARZ TOALETY DLA KLIENTÓW	FB1	14,2	
2.01	STREFA KAS	FS1.FB1(R9)	120,3	
2.02	SALA SPRZEDAŻY	FB1(R9)	2 543,0	
2.05	PUNKT – MWS	FS2.1, FB1.1, BAD1	110,4	
2.10	INFORMACJA WEJŚCIOWA/KASOWA	FB1(R9)	11,1	
2.14	KASY – ROZLICZENIE	FS1.FB1(R9)	17,6	
2.14.01	SŁUŻA KASY	FS1, FB1 (R9)	8,5	
2.16	POM. ODPOCZYŃKU KOBIEC	FB1 (R10), FS1	9,0	
3.03	PRZEDSIĘDNIK DLA PERSONELU	FS200, FB200	26,2	
3.05	BIURO DYREKTORA MARKETU	FB200,FS200	21,5	
3.07	BIURO KIEROWNIKÓW DZIAŁÓW	FB200,FS200	26,0	
3.08	POM. SZKOLENIOWE LIN	FB200,FS200	22,3	
3.10	POM. TECHNICZNE	FS1.FB1(R9)	17,8	
3.11	CENTRALE ELA	FB1 (R10), FS1	2,7	
3.12	SZATNIA DAMSKA	FB1 (R10), FS1	26,4	
3.13	SZATNIA MĘSKA	FB1 (R10), FS1	11,5	
3.14	TOALETA DLA PERSONELU DAMSKA	FB1 (R10)	5,5	
3.15	TOALETA DLA PERSONELU MĘSKA	FB1 (R10)	3,9	
3.16	UMYWALNIA DAMSKA	FB1 (R10)	5,3	
3.17	UMYWALNIA MĘSKA	FB1 (R10)	3,8	
3.18	JADALNIA	FB200, FS200	46,8	
3.19	POM DLA PALACYCH	FB200, FS200	11,0	
3.24	POM. GOSPODARCZE	FB1 (R9), FS1	2,4	
3.31	ARCHIWUM	FS1.FB1(R9)	16,7	
4.03b	MAGAZYN	APL1,BM2,OF1	750,7	
4.05	PRZYJĘCIE TOWARU	FS1.FB1(R9)	10,7	
4.07	TOALETA W MAGAZYNIE D+M	FB1	5,7	
4.08	MASZYNY CZYSZCZĄCE	FS2, FB1.3, BAD1	13,4	
4.22	USUWANIE ODPADÓW	OF1	17,3	
5.05	MWS – MAG. MAT. POMOCNICZYCH I PR...	FS2.FB1.3	8,1	
5.07	POM PRACOWNIKÓW – JADALNIA	FS1,FS2,FB1.3	10,2	
5.08	MWS – SZATNIA DLA KOBIEC	FS2.FB1.3	14,3	
5.09	MWS – TOALETA DAMSKA	FS2.FB1.3	4,5	
5.10	MWS – SZATNIA DLA MĘCZYZN	FS2.FB1.3	10,1	
5.11	MWS – TOALETA MĘSKA	FS2.FB1.3	4,5	
5.13	MWS – PRZEDSIĘDNIK	FS2.FB1.3	17,2	
5.14	CHŁODNIA, MIEŚA I DROBIE	FB1.3,FB8	16,3	
5.15	MWS – ZMYWALNIA	FS2.FB1.3	8,9	
5.30	CHŁODNIA MIEŚA	FB1.3,FB8	24,0	
5.30.01	CHŁODNIA WEDLINY /DELIKATESY	FB1.3,FB8	16,8	
5.37	MROŻNIA	FB1.3,FB9	65,7	
5.39	CHŁODNIA PRODUKTÓW MLECZARSKICH	FB1.3,FB8	22,5	
5.40	CHŁODNIA DROBIE	FB1.3,FB8	12,0	
6.01.01	POM. WSPÓLNEJ INSTALACJI CHŁODZENI...	FB6	52,8	
6.11.02	OSZAR NISKIEGO NAPIĘCIA (AV)	FS6	19,3	
6.13	POM. AGREGATU AWARYJNEGO	FB6.2	36,7	
6.14	AKUMULATORNIA/ SIB	FS6	4,3	
7.04.02	PRZYJMOWANIE PUSTYCH OPAKOWAŃ	OF1	134,2	
8.01	POM. PIEKARNICZE	FB1(R9)	38,5	
9.02	BIURO PODRÓŻY	RAGNO + cokół	28,4	
9.11	SALON PRASOWY	RAGNO + cokół	41,2	
9.13	MIEŚNIN / RZĘŻNIK	RAGNO + cokół	60,7	
9.15	KUCHNIA / PIEKARNIA	RAGNO + cokół	69,2	
9.22	OPTYK	RAGNO + cokół	39,3	
9.36	KORYTARZ NAJEMCY	RAGNO + cokół	7,5	
			4 947,0 m ²	

Uwagi:
1. Wszystkie zmiany w projekcie wymagają zgody projektanta.
2. W przypadku stwierdzenia jakiegokolwiek niezgodności lub niezgodności - niezwłocznie powiadomić projektanta.
3. Dokumentację należy traktować łącznie - tzn. wszystkie rysunki wraz z częścią opisową.
4. Do realizacji należy przystąpić jedynie z kompletem dokumentacji wykonanej z jej uwzględnieniem i aktualizacjami.
5. Dokumentację projektową branży architektonicznej, konstrukcyjnej, instalacyjnej należy traktować łącznie.

Niniejszy projekt jako Utwór jest objęty ochroną praw autorskich i praw pokrewnych ©
+/- 0,00 = 302,14 m n.p.m.

PANOVA
P.A. NOVA S.A.
44-100 Gliwice, ul. Górnych Wałów 42
e-mail: pracownia@panova.pl www.panova.pl / www.panova.blog
T 19 Sp. z o.o. o. al. Aleja Jana Pawła II 27
00-867 Warszawa

Nazwa i adres inwestora: Bielsko-Biała 43-300, ul. Warszawska, dz. nr ewid. 47/25, 47/26 (dawnej 47/24), 60/1
Obręb ewid.: 0038- Stare Bielsko

Adres obiektu budowlanego: Zmiana pozwolenia nr 851/2023 z dnia 13.12.2023 r. w zakresie nadbudowy budynku handlowego oraz zmiany projektowanych warunków higienicznych i zdrowotnych w lokalu 04 wraz z niezbędną infrastrukturą techniczną (...)
- lokal nr 04

Nazwa zamawiaczki inwestycyjnej: PROJEKT ARCHITEKTONICZNO - BUDOWLANY - ARANŻACJA lokalu 04

Treść dokumentacji projektowej: Projektant: mgr inż. arch. Ewa Kucukca upr. nr 41/SLK/OK/2011/II
Opracowanie: mgr inż. arch. Monika Jaskiewicz Borecka upr. nr 42/08/SLK/OK/II

Sprawy: mgr inż. arch. Ewa Kucukca upr. nr 41/SLK/OK/2011/II
mgr inż. arch. Monika Jaskiewicz Borecka upr. nr 42/08/SLK/OK/II

Typ rysunku: RZUT PRZYZIEMI

Data rysunku: 28.06.2024
Data wydania: 28.06.2024
Data edycji: 28.06.2024
Wersja rysunku: 20240614
Klasyfikacja: K1.BB_A01