

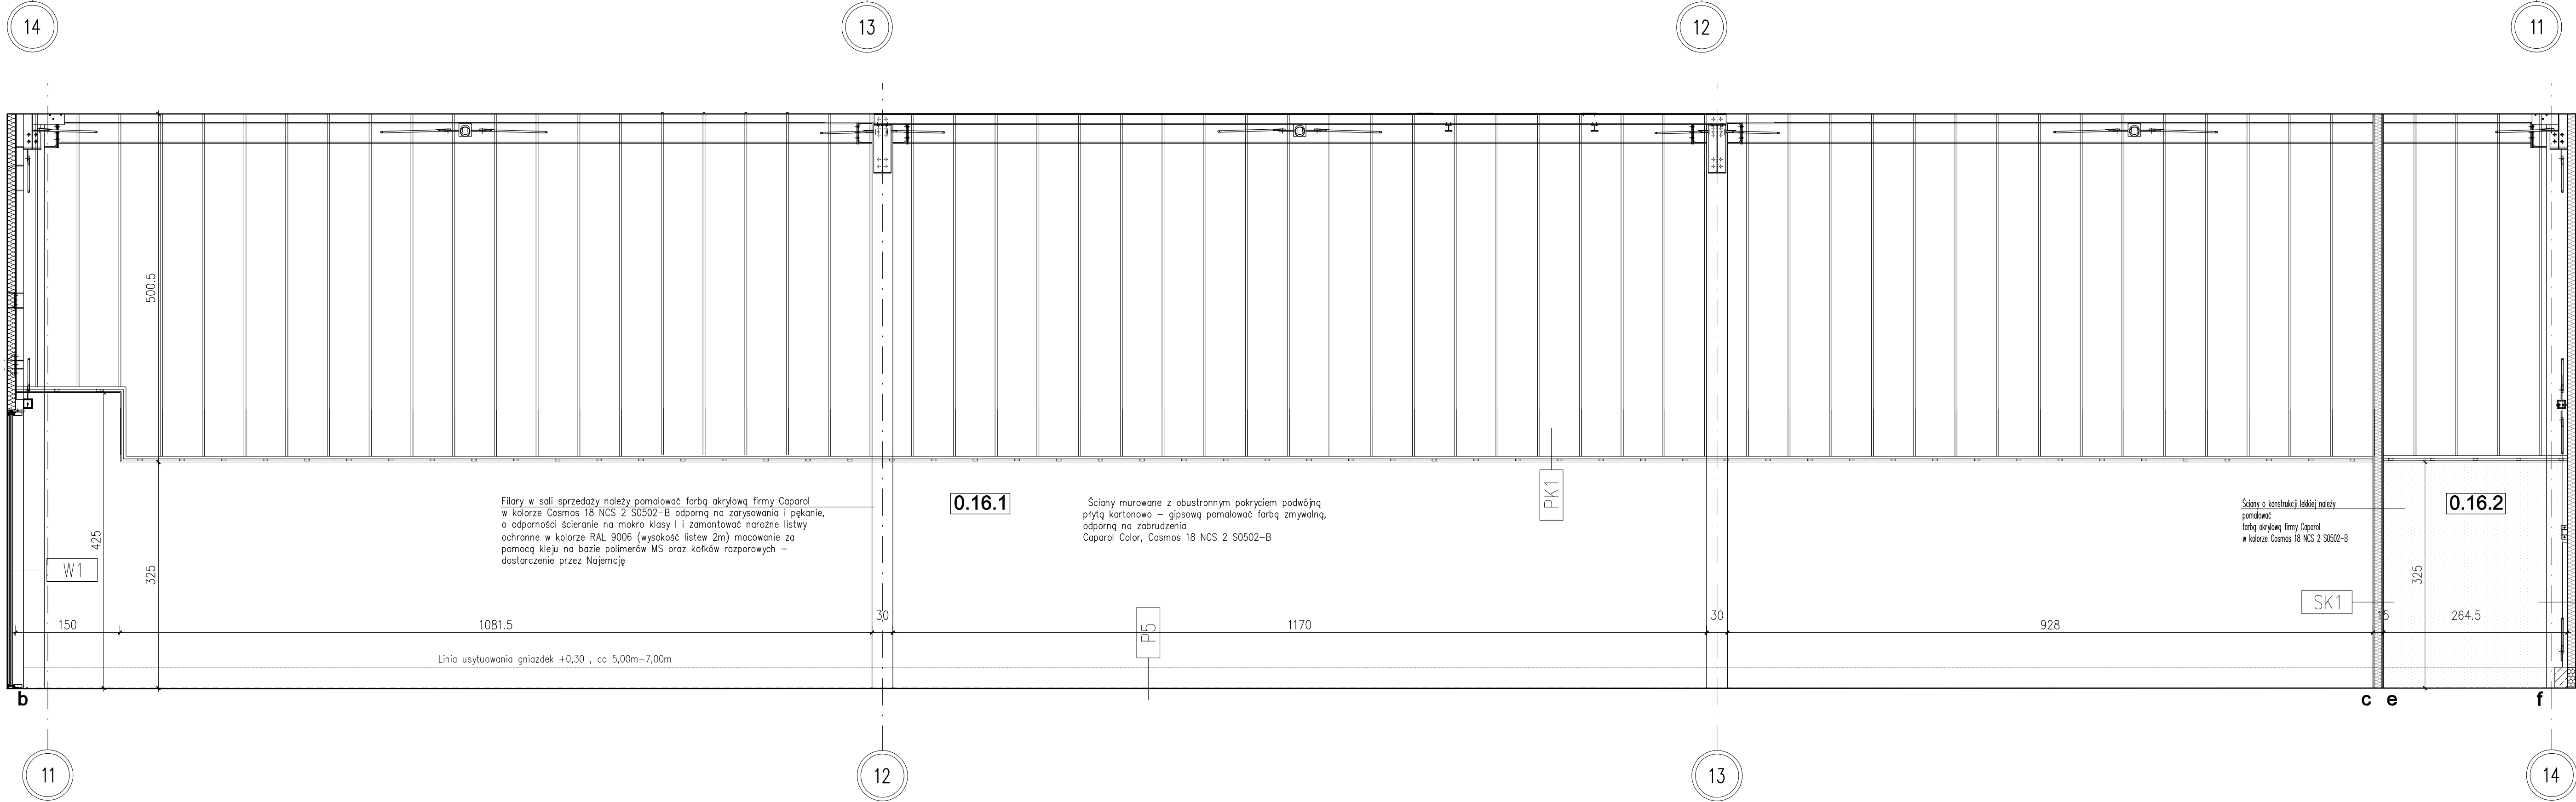


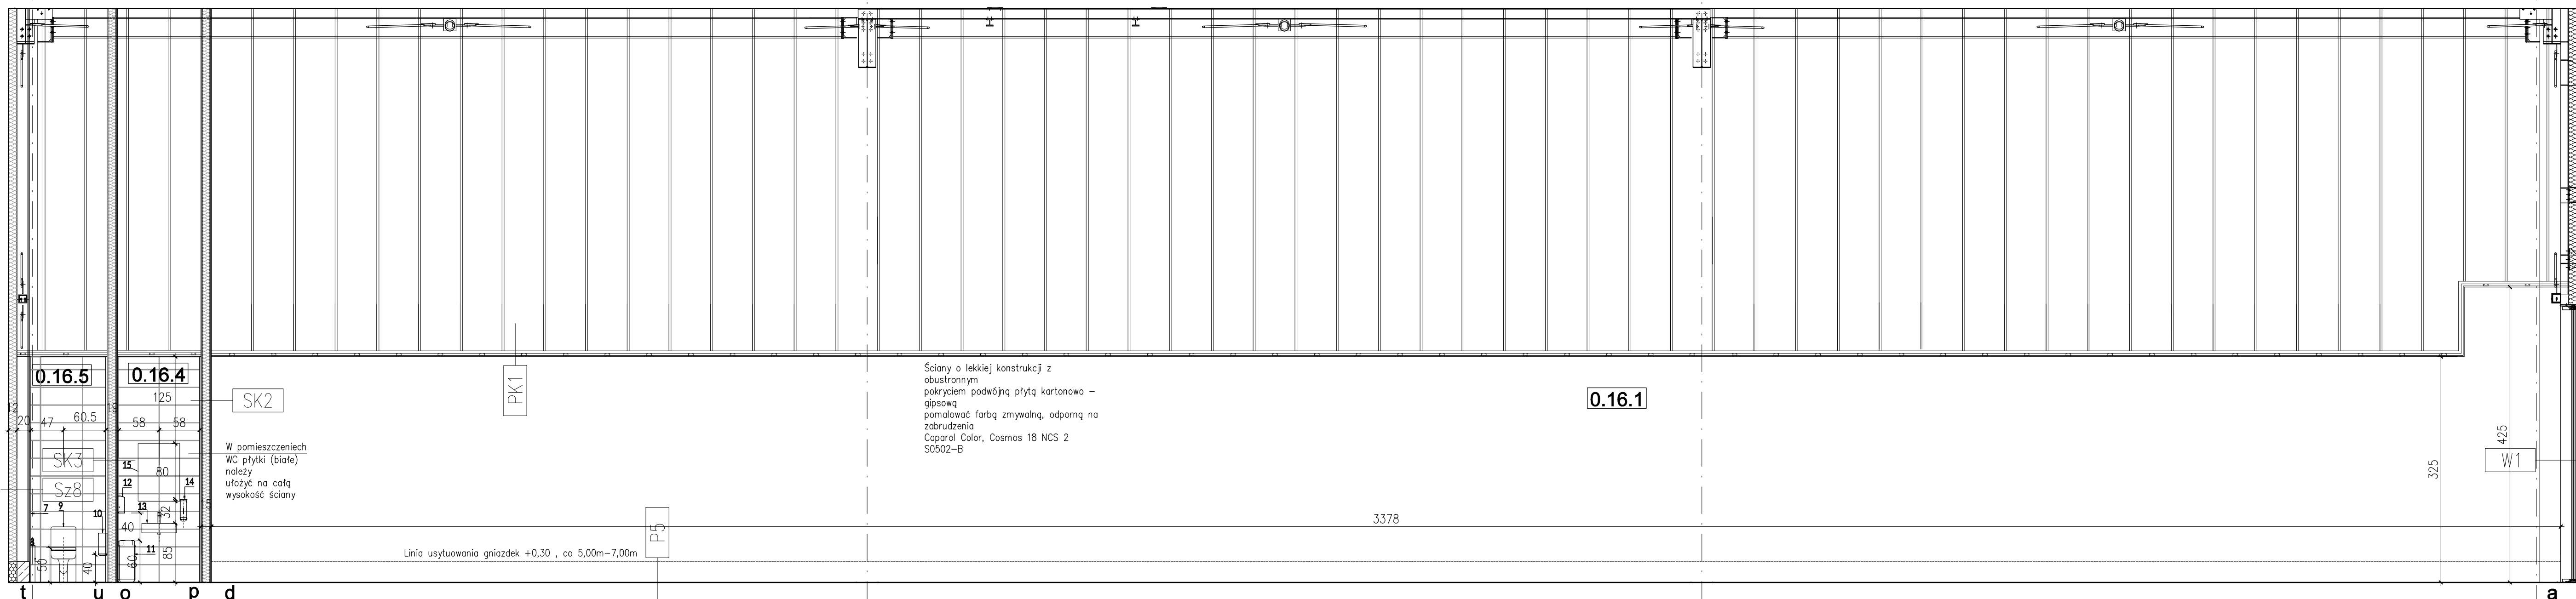

SCHEMAT BUDYNKU

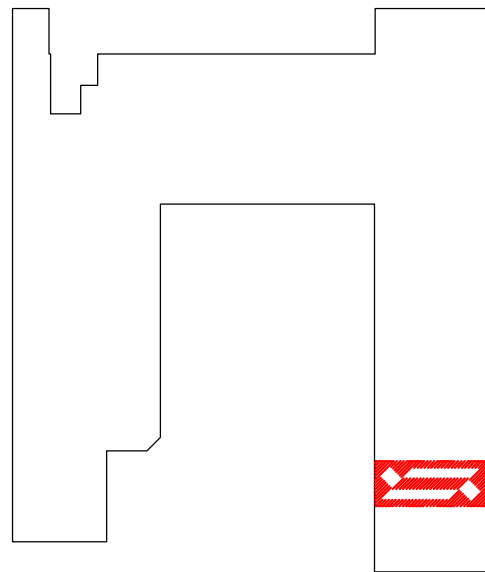

KOPLOWANIE BEZ PISMEJ ZGODY AUTORA ZABRONIONE PRAWA AUTORSKIE ZASTRZEŻONE				
PRACOWNIA PROJEKTOWANIA I USŁUG INWESTYCYJNYCH ALFA				
59-220 LEGNICA, ul. KŁOKETKA 1B +48 76 852671 www.ppalfa.pl pracownia@ppalfa.pl				
PRACOWNIA				
OBJEKT: PRZEBUDOWA BUDYNKU HANDLOWEGO BIELSKO BIAŁA UL. WARSZAWSKA 180				
IMIĘ I NAZWISKO PROJEKTANTA		PODPIS		
PROJEKTANT:		mgr inż. arch. Agata Zygmunt-Sidor uprawnienia budowlane do projektowania bez ograniczeń w specjalności architektonicznej nr 87/DSOKK/2018		
OPRACOWUJĄCY:		mgr inż. arch. Paula Misiak-Skwarek		
NAZWA RYSUNKU		BRANŻA		
KŁADY ŚCIAN III		ARCHITEKTURA		
ID PROJEKTU	STADIUM	DATA	SKALA	NR RYS
V-23	PW	-	1:50	-
NAZWA PLIKU				ID REWIZJI
V-23_PW_N_A_LO.16-KŁADY ŚCIAN III				-