


D4	DACH
1,5mm	membrana PCV
27cm	wełna mineralna min. $\lambda=0,04$
1,5mm	paroizolacja – folia PE
5cm	blacha trapezowa powlekana, kolor RAL 9010
–	konstrukcja stalowa, malowana, kolor RAL 9010 zabezpieczona do odporności ogniowej R30
–	sufit podwieszany – wg indywidualnych proj. wnętrz

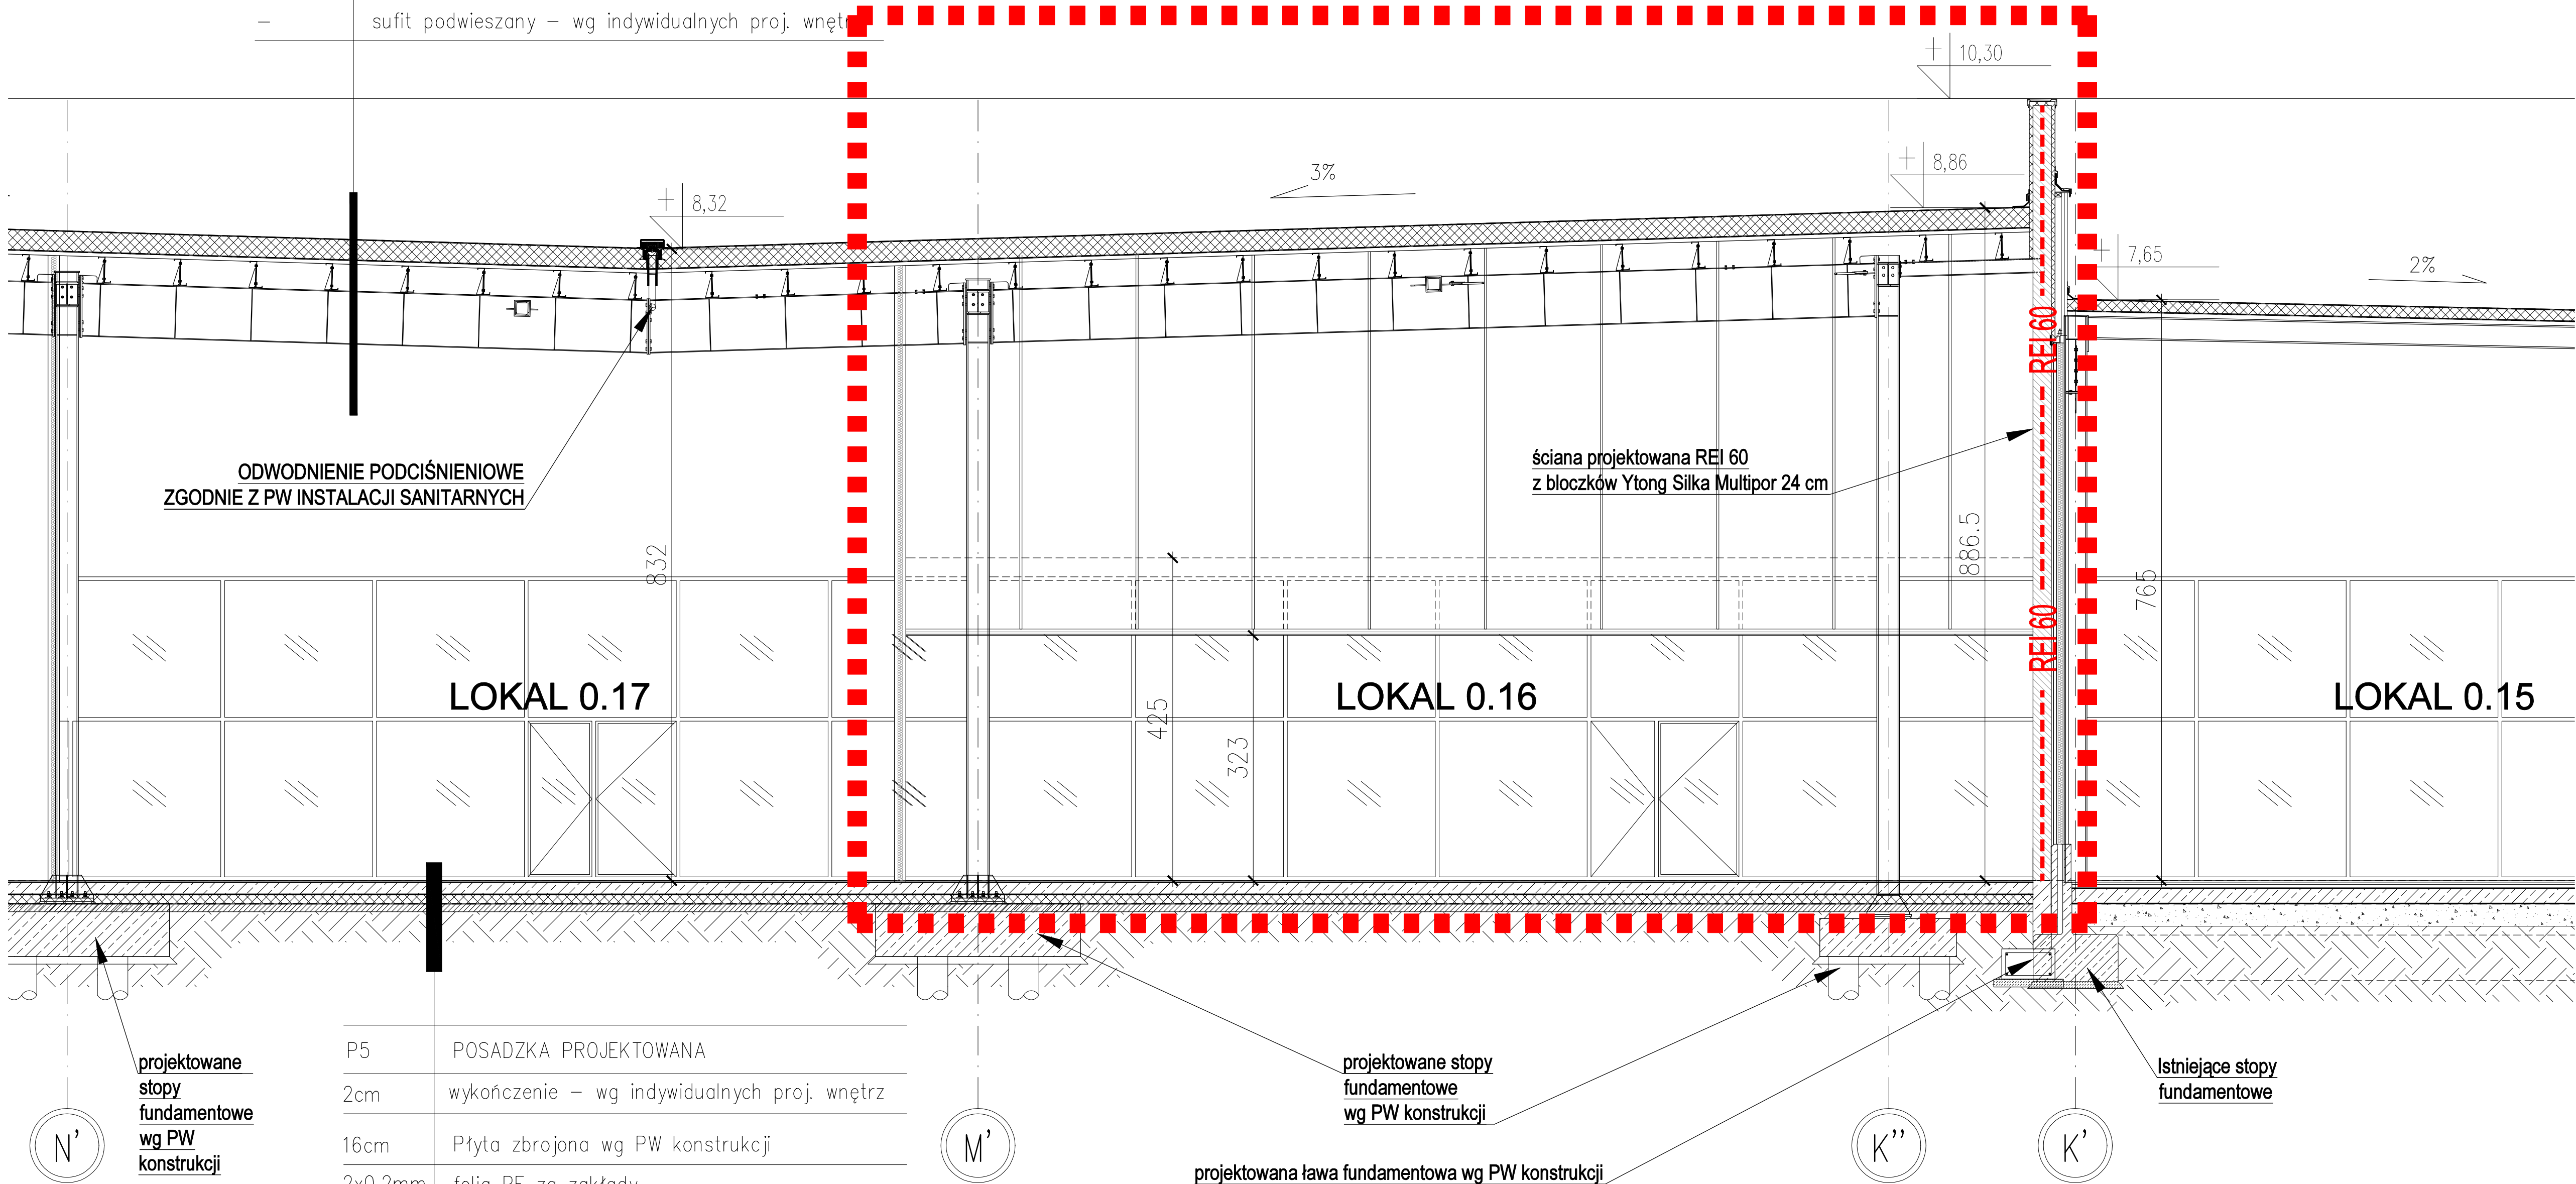

P5	POSADZKA PROJEKTOWANA
2cm	wykończenie – wg indywidualnych proj. wnętrz
16cm	Płyta zbrojona wg PW konstrukcji
2x0,2mm	folia PE za zakłady
12cm	Styropian twardy EPS 200
2x0,2mm	folia PE za zakłady
10cm	chudy beton podkładowy
–	grunt rodzimy

KOPLOWANIE BEZ PIERWEMU ZGODY AUTORA ZABRONIONE		PRAWA AUTORSKIE ZASTRZEŻONE		
PRACOWNIA PROJEKTOWANIA I USŁUG INWESTYCYJNYCH ALFA Spółka z o.o. Spółka komandytowa 59-220 LEGNICA, UL. KONIEKTA 1B +48 76 8526671 www.ppalfa.pl pracownia@ppalfa.pl		ALFA PRACOWNIA		
OBJEKT: PRZEBUDOWA BUDYNKU HANDLOWEGO BIELSKO BIAŁA UL. WARSZAWSKA 180				
IMIE I NAZWISKO PROJEKTANTA PROJEKTANT: mgr inż. arch. Agata Zygmunt-Sidor uprawnienia budowlane do projektowania bez ograniczeń w specjalności architektonicznej nr 87/DSOKK/2018		PODPIS		
OPRACOWUJĄCY: mgr inż. arch. Paula Misiak-Skwarek				
NAZWA RYSUNKU PRZĘKRÓJ A-A		BRANŻA ARCHITEKTURA		
ID PROJEKTU V-23	STADIUM PW	DATA -	SKALA 1:50	NR RYS -
NAZWA PLIKU V-23_PW_N_A_L0.16-PRZĘKRÓJ-L0.16_PRZĘKRÓJ				ID REWIZJI -