


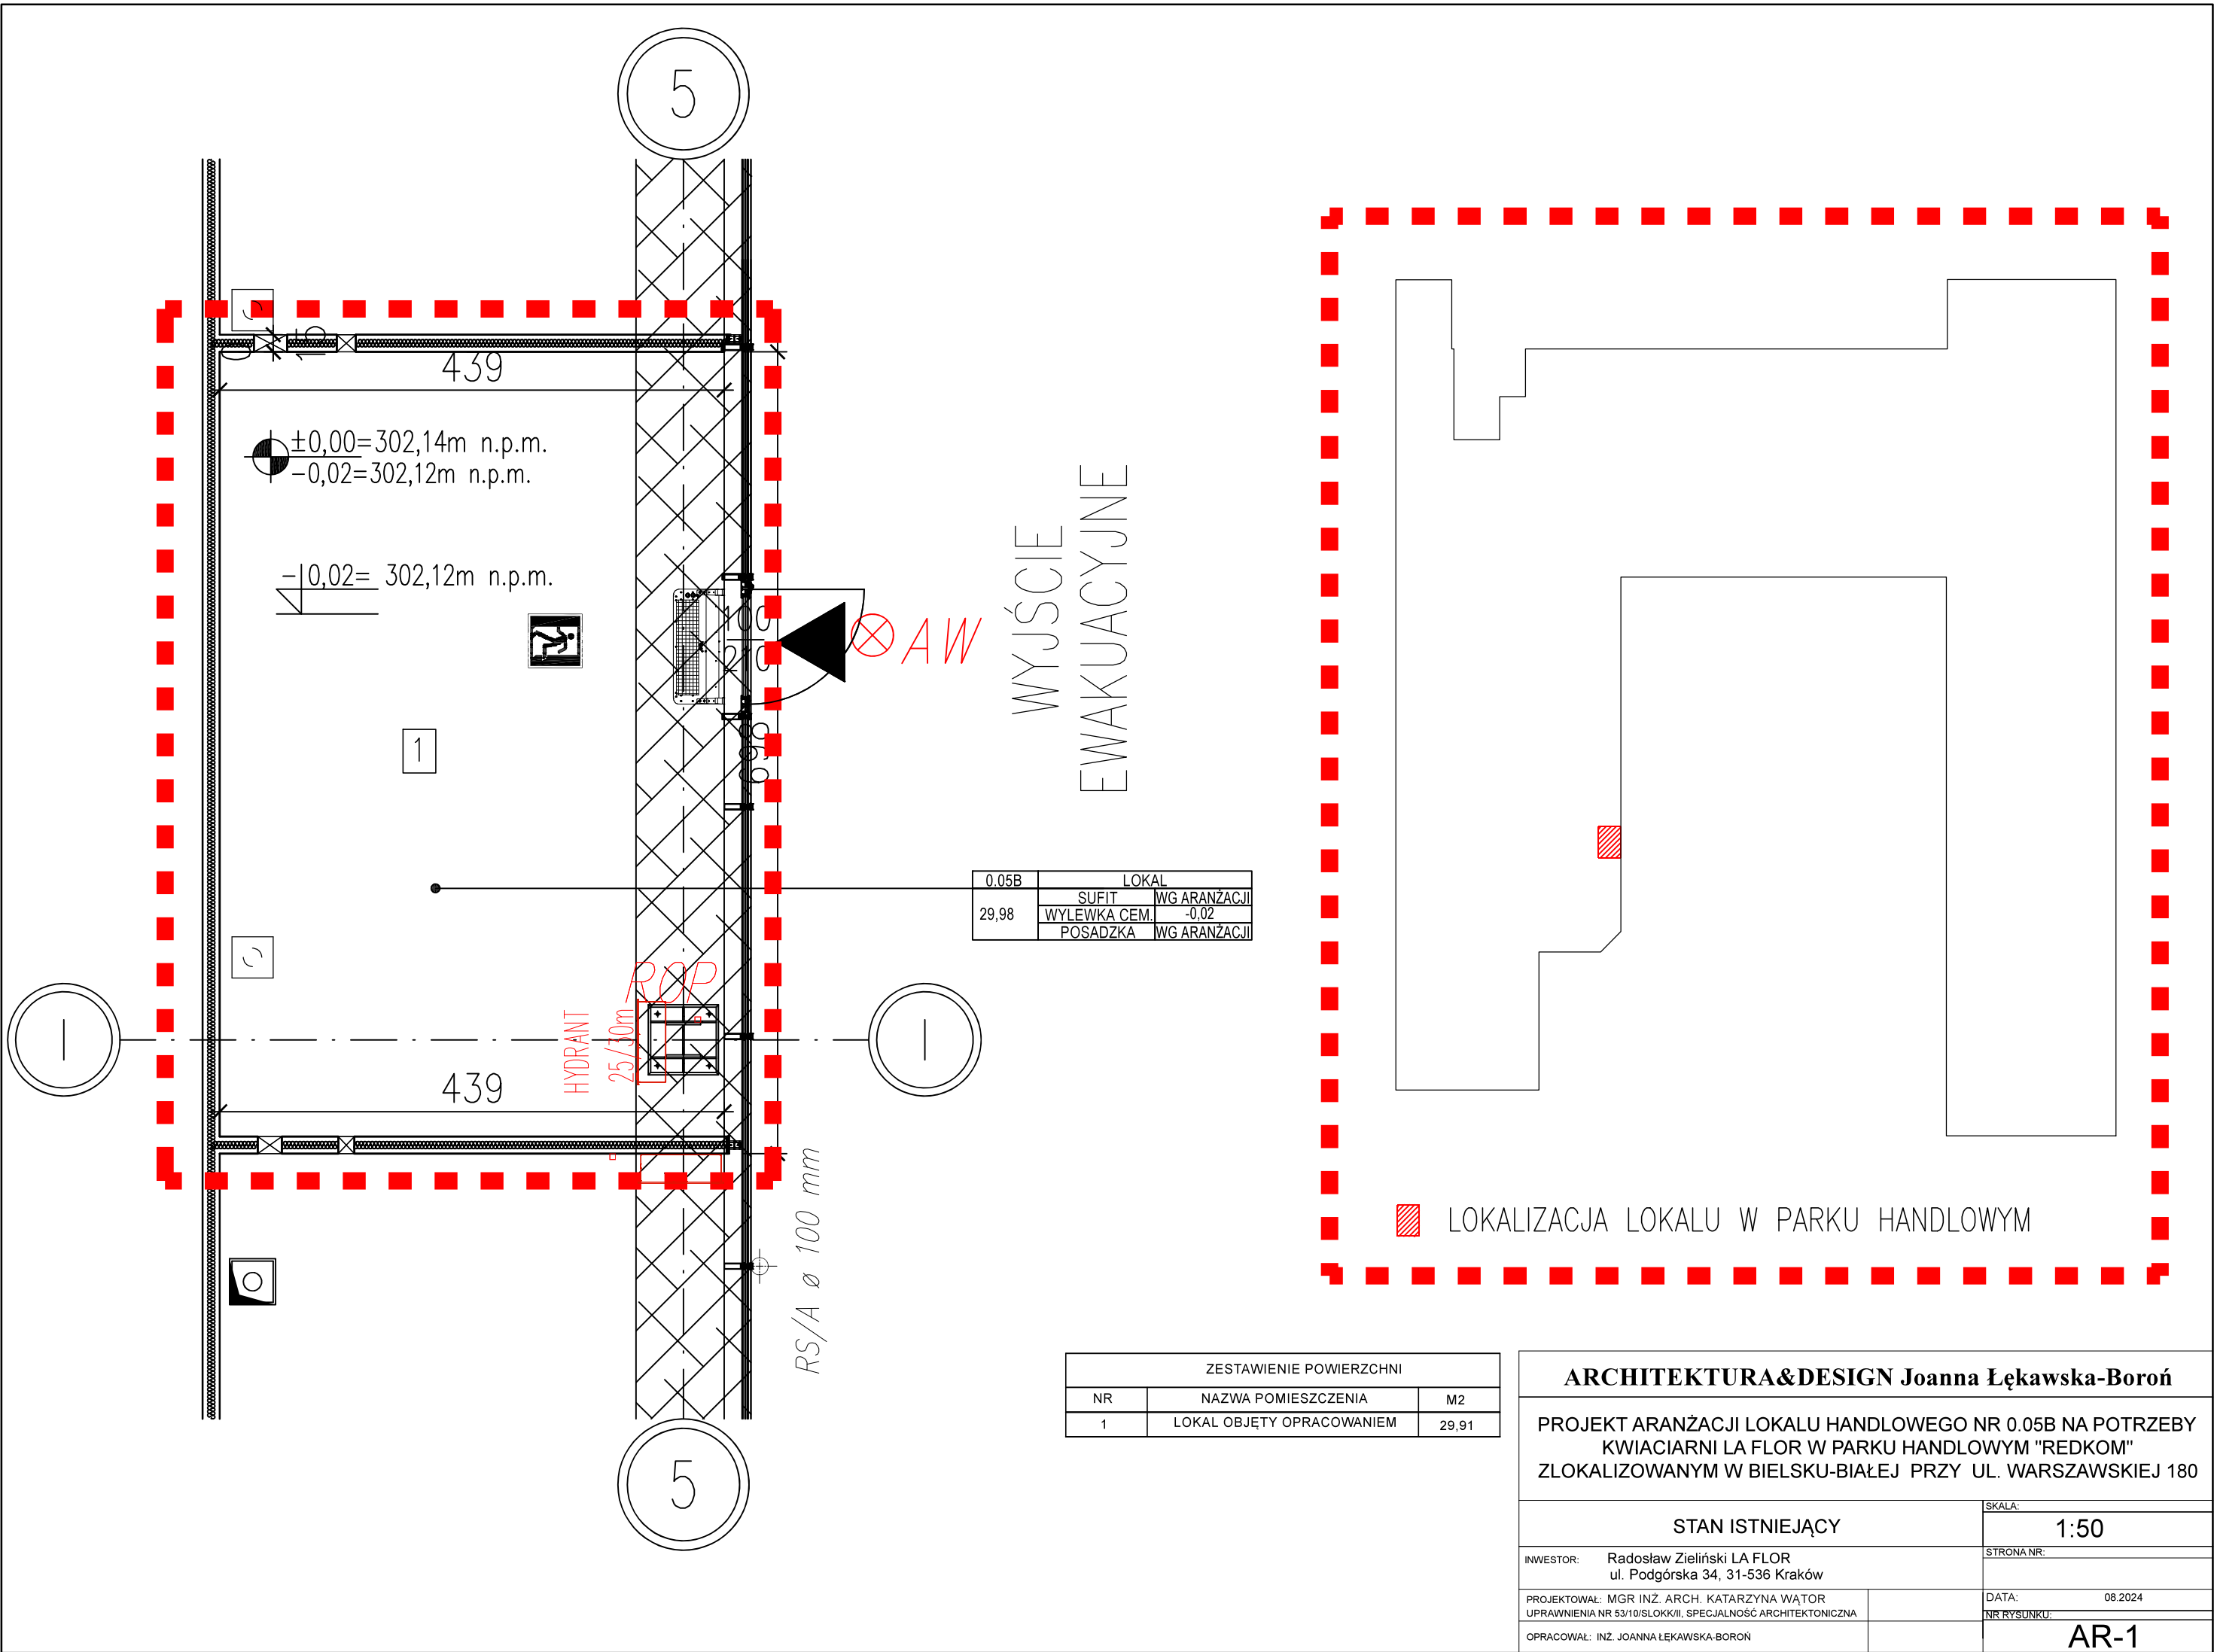

0.05B	LOKAL	
29,98	SUFIT	WG ARANŻACJI
	WYLEWKA CEM.	-0.02
	POSADZKA	WG ARANŻACJI

ZESTAWIENIE POWIERZCHNI		
NR	NAZWA POMIESZCZENIA	M2
1	LOKAL OBJĘTY OPRACOWANIEM	29,91

ARCHITEKTURA&DESIGN Joanna Łękawska-Boroń		
PROJEKT ARANŻACJI LOKALU HANDLOWEGO NR 0.05B NA POTRZEBY KWIACIARNI LA FLOR W PARKU HANDLOWYM "REDKOM" ZLOKALIZOWANYM W BIELSKU-BIAŁEJ PRZY UL. WARSZAWSKIEJ 180		
STAN ISTNIEJĄCY		SKALA: 1:50
INWESTOR: Radosław Zieliński LA FLOR ul. Podgórska 34, 31-536 Kraków		STRONA NR:
PROJEKTOWAŁ: MGR INŻ. ARCH. KATARZYNA WĄTOR UPRAWNIENIA NR 53/10/SŁOKK/II, SPECJALNOŚĆ ARCHITEKTONICZNA		DATA: 08.2024
OPRACOWAŁ: INŻ. JOANNA ŁĘKAWSKA-BOROŃ		NR RYSUNKU: AR-1