


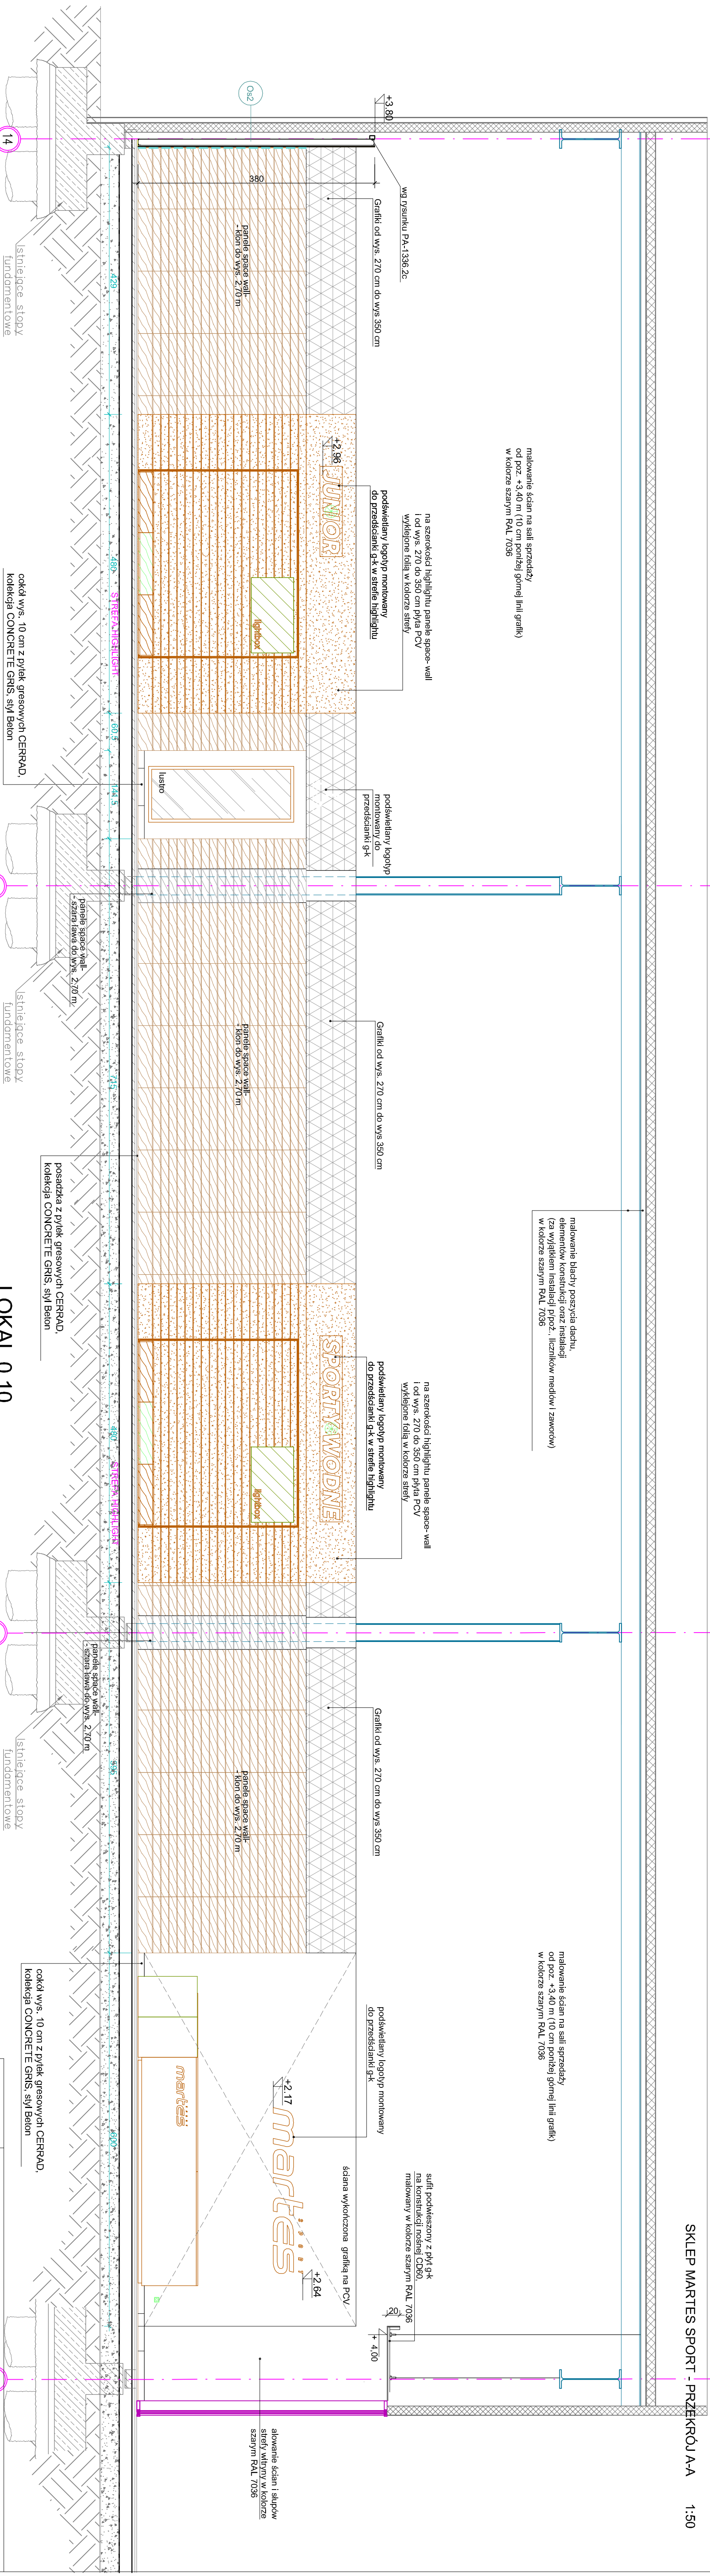

LOKAL 0.10

Opis ścian i przedziałek jak na rysunku rzutu podstawowego (PA-1336.2).

Inwestor:	MARTES SPORT Sp. z o.o. ul. Małowany Dworek 116, 43-300 Bielsko-Biała	Skala:	1 : 50
Temat:	Projekt aranżacji sklepu MARTES SPORT / lokal nr L.10 / w Parku Handlowym "REDKOM" zlokalizowanym w Bielsku-Białej przy ulicy Warszawskiej 180	Data:	07.2024r.
Projektant:	SKLEP MARTES SPORT - PRZĘKROU AA	Wykonawca:	798088
Architektura:	arch. Monika Janiczek-Zygmut		
Wykonawca:	arch. Ewa Jędraszczak		
Pracownia Projektowa "ARCH-um" S.C.	43-300 Bielsko-Biała, ul. Żywiecka 132	N. rysunku:	PA-1336.5