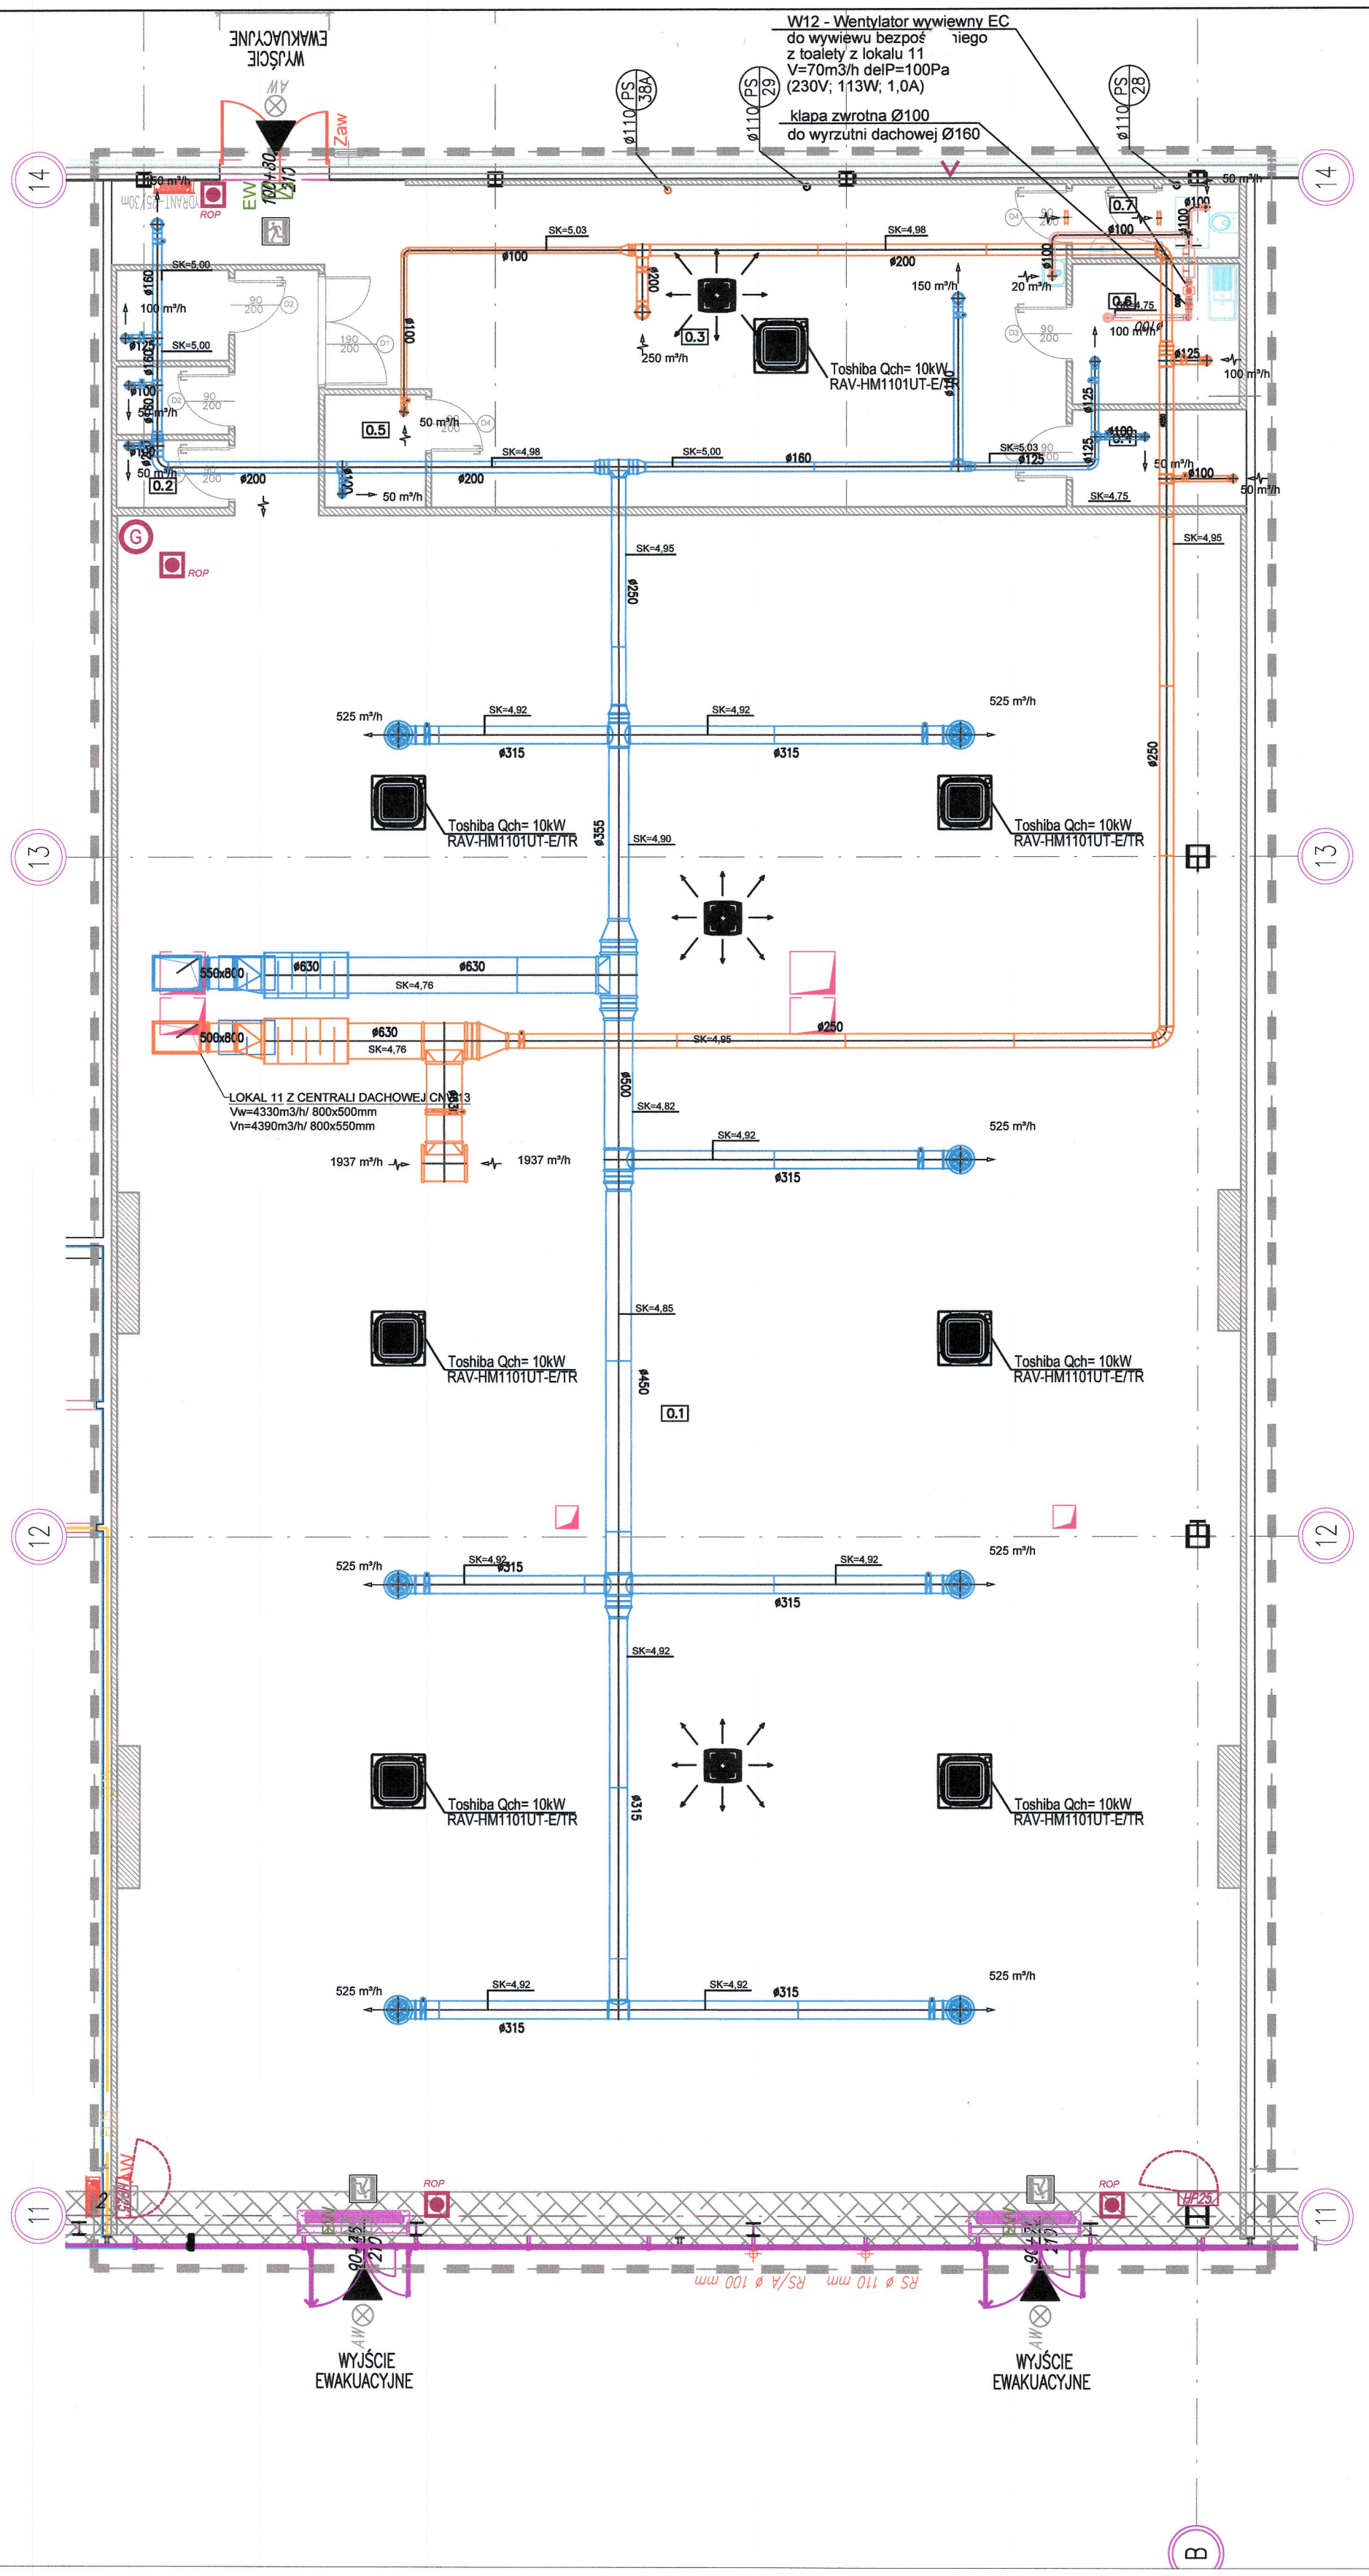

Legenda:

- Tłumik hałasu
- Instalacja wentylacji wyciągowej W1
- Instalacja wentylacji nawiewnej N1
- Instalacja wentylacji wywiewnej Wc1
- Piony wentylacyjne
- Kratka wentylacyjna
- Anemostaty wentylacyjne, spód nawiewnika +3,00m
- Anemostat wentylacyjny Alnor GCR-N Spód nawiewnika +4,00m
- Transfer powietrza do sąsiedniego pomieszczenia
- Kratka transferowa 200x200 lub podcięcie w drzwiach

Vector
store concept realization

Vector Krzysztof Stasiak Doradztwo i Zarządzanie
www.vector-scr.pl ul.Bernardyńska 1A lok.74, 02-904 Warszawa
info@vector-scr.pl 836 152 70 23

MONA JARMAKOWSKA koordynator tel: 600 811 961 @:ijarmakowska@vector-scr.pl
PIOTR CEGIELSKI architekt tel: 696 028 001 @:pcegielski@vector-scr.pl

inwestor / client	Redkom Park Bielsko Sp. z o. o. Ul. Słoneczna 116A 05-500 Stara Iwiczna NIP: 1231527802
nazwa i adres inw. (obiektu) / adress	Lokal 0.11 w budynku handlowym zlokalizowanym w Bielsku-Białej (43-300) przy ul. Warszawskiej 180
stadium / stage	PROJ. TECHNICZNY
branża / branch	SANITARNA
projektanci / designers	mgr inż. Marcin Tofel upr. bud. w specjalności sanitarnej nr MAZ/0438/PWOS/12 — podpis
sprawdzający / checking	mgr inż. Ewelina Tofel upr. bud. w specjalności sanitarnej nr MAZ/0059/PBS/17 — podpis
nazwa rysunku /name of draw.	RZUT LOKALU WENTYLACJA I KLIMATYZACJA
nr rysunku	IS1 — VII 2024 — skala 1:100

mgr inż. Marcin Tofel
upr. bud. w spec. architektonicznej
nr 50/LOOKK/2013
Łódzka Okręgowa Izba Architektów
nr LO 0840
PIOTR CEGIELSKI