


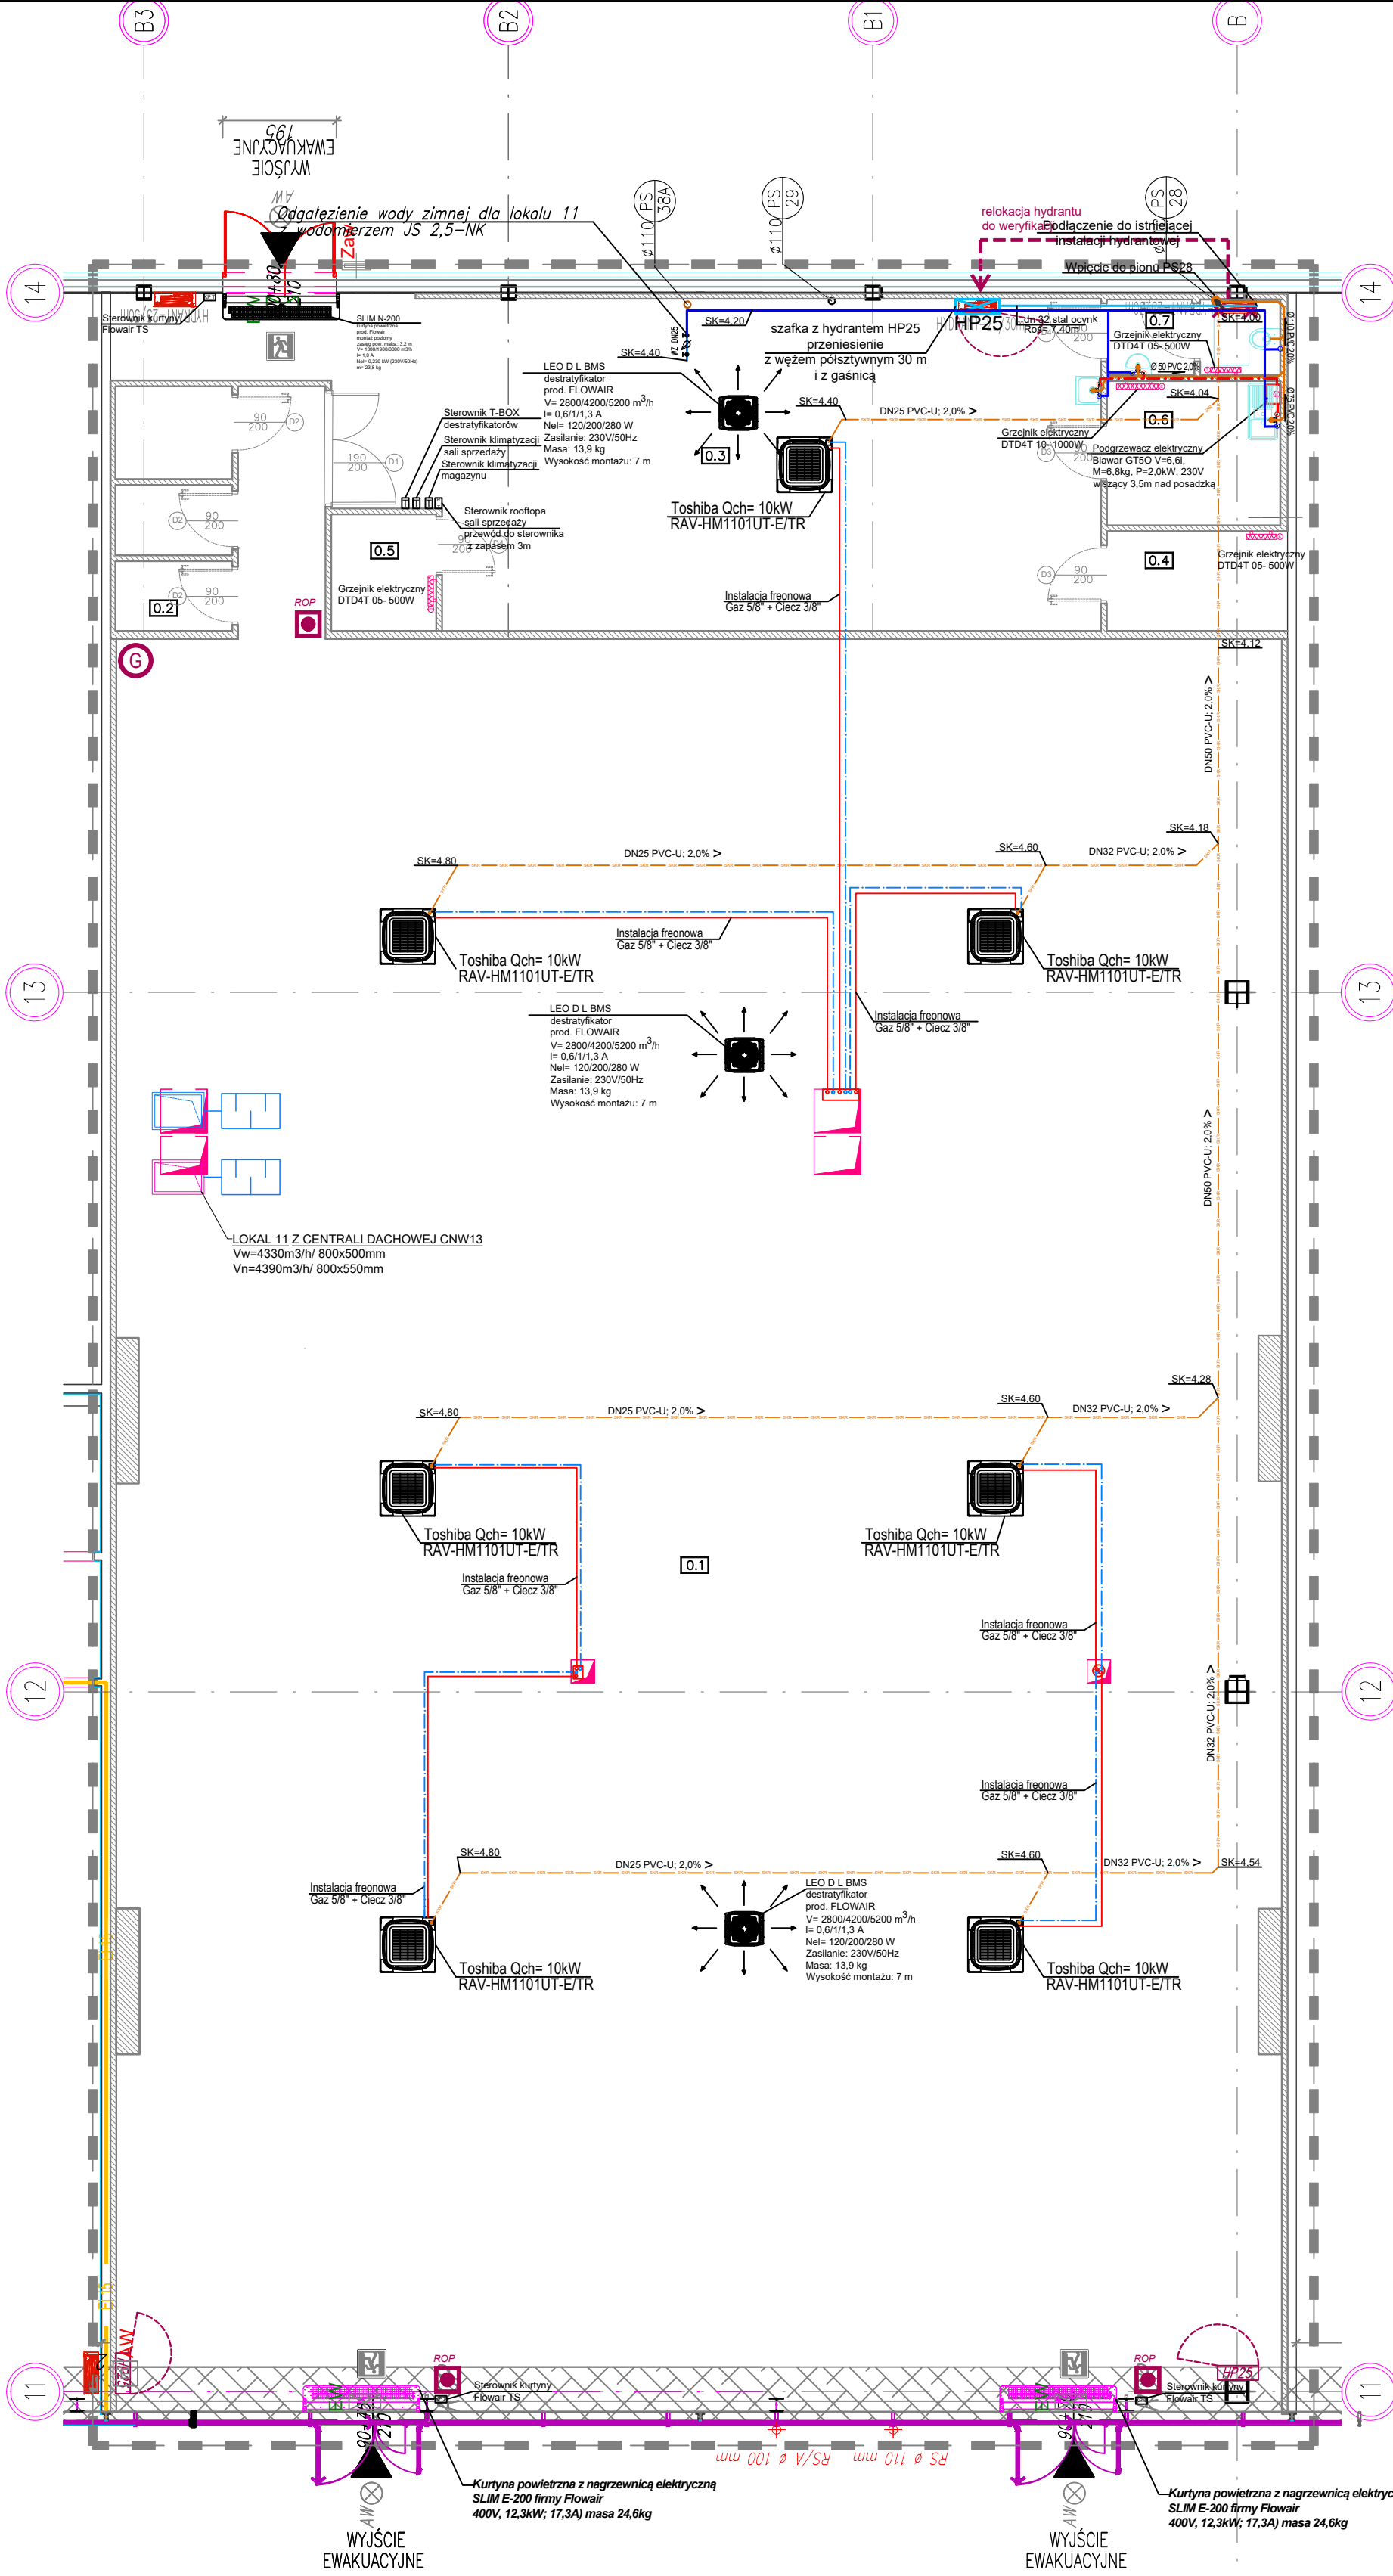

Legenda:

- Punkty zasilania instalacji
- Instalacja wody ciepłej
- Instalacja wody zimnej
- Instalacja wody cyrkulacyjnej
- Instalacja kanalizacji grawitacyjnej
- Instalacja kanalizacji skropiny
- Pion kanalizacyjny zejście w dół
- Pion kanalizacyjny podejście do góry
- Podejście ze złączką do węża
- Wpust podłogowy
- Klimatyzator kasetonowy wysokość montażu 4,0m
- Instalacja freonowa ciecz
- Instalacja freonowa gaz

Vector  
store concept realization

Vector House of Design  
ul. Bemowa 1A lok. 74, 02-904 Warszawa  
tel. 696 028 001 @pcegielski@vector-scr.pl

IWONA JARMAKOWSKA koordynator tel. 600 811 961 @iarmakowska@vector-scr.pl  
PIOTR CEGIELSKI architekt tel. 696 028 001 @pcegielski@vector-scr.pl

investor / client **MOUNTAIN WAREHOUSE**

nazwa i adres lok. (objektu) / address **Redkom Park Bielsko Sp. z o.o.  
Ul. Warszawska 180,43-346 Bielsko Biala  
lokal L0.11**

stadium / stage **PROJ. KONCEPCYJNY ARANŻACJI  
WNĘTRZ LOKALU USŁUGOWEGO**

branża / branch **SANITARNA**

projektanci / designers **mgr inż. Marcin Tofel  
upr. bud. w specjalności sanitarnej  
nr MAZ/0438/PWOS/12**

podpis

nazwa rysunku / name of draw. **RZUT LOKALU INSTALACJE SANITARNE**

nr rysunku **IS2** VII 2024 skala **1:100**