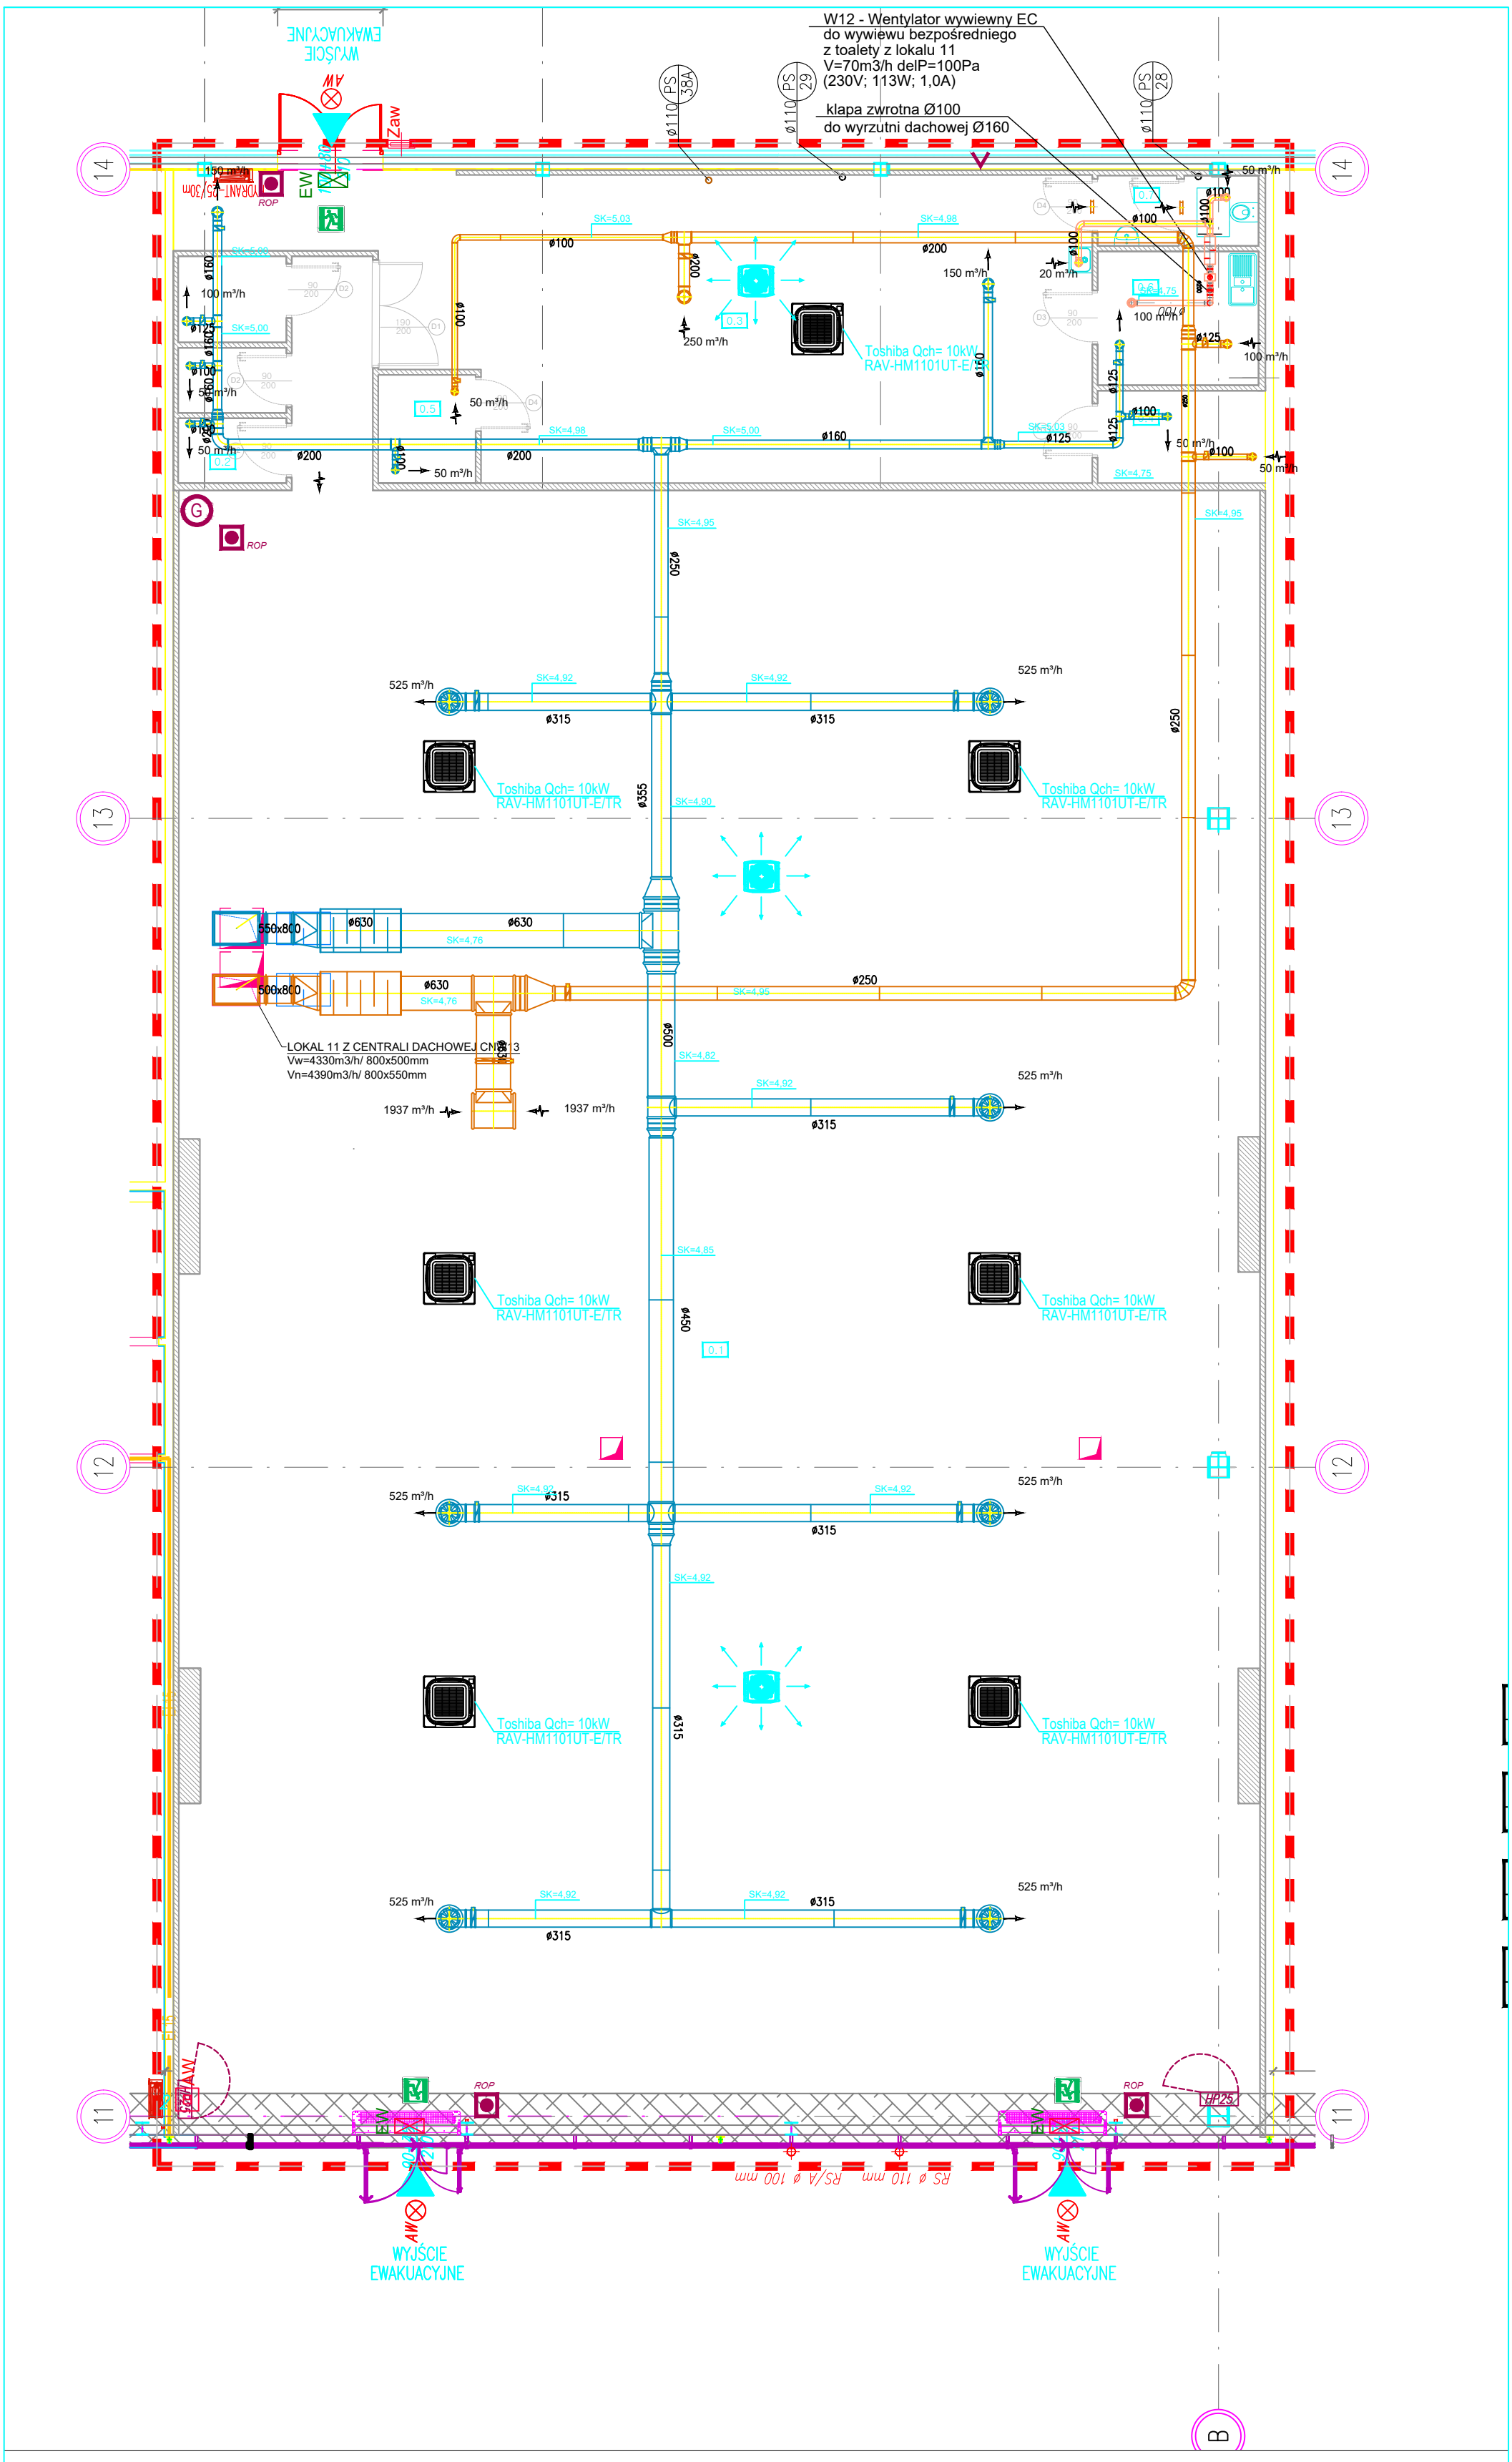

Legenda:

- Tłumik hałasu
- Instalacja wentylacji wyciągowej W1
- Instalacja wentylacji nawiewnej N1
- Instalacja wentylacji wywiewnej Wc1
- Piony wentylacyjne
- Kratka wentylacyjna
- Anemostaty wentylacyjne, spód nawiewnika +3,00m
- Anemostat wentylacyjny Alnor GCR-N Spód nawiewnika +4,00m
- Transfer powietrza do sąsiedniego pomieszczenia
- Kratka transferowa 200x200 lub podcięcie w drzwiach

Vector
store concept realization

www.vector-scr.pl
ul.Bernardyńska 1A lok.74, 02-904 Warszawa
info@vector-scr.pl
836 152 70 23

IWONA JARMAKOWSKA koordynator tel: 600 811 961 @:ijarmakowska@vector-scr.pl
PIOTR CEGIELSKI architekt tel: 696 028 001 @:pcegielski@vector-scr.pl

inwestor /client	MOUNTAIN WAREHOUSE
nazwa i adres lok. (obiektu) / adress	Redkom Park Bielsko Sp. z o. o. Ul. Warszawska 180,43-346 Bielsko Biała lokal L0.11
stadium / stage	PROJ. TECHNICZNY ARANŻACJI WNĘTRZ LOKALU USŁUGOWEGO
branża / branch	SANITARNA
projektanci / designers	mgr inż. Marcin Tofel_____ podpis upr. bud. w specjalności sanitarnej nr MAZ/0438/PWOS/12
sprawdzający / checking	mgr inż. Ewelina Tofel_____ podpis upr. bud. w specjalności sanitarnej nr MAZ/0059/PBS/17
nazwa rysunku /name of draw.	RZUT LOKALU WENTYLACJA I KLIMATYZACJA
nr rysunku	IS1 VII 2024 skala 1:100