
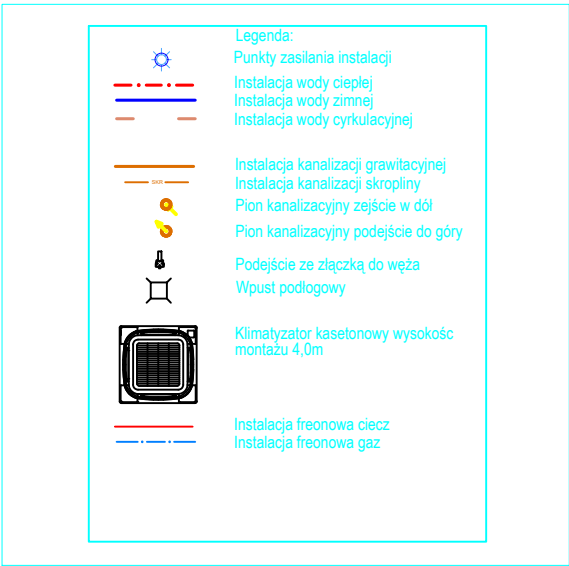


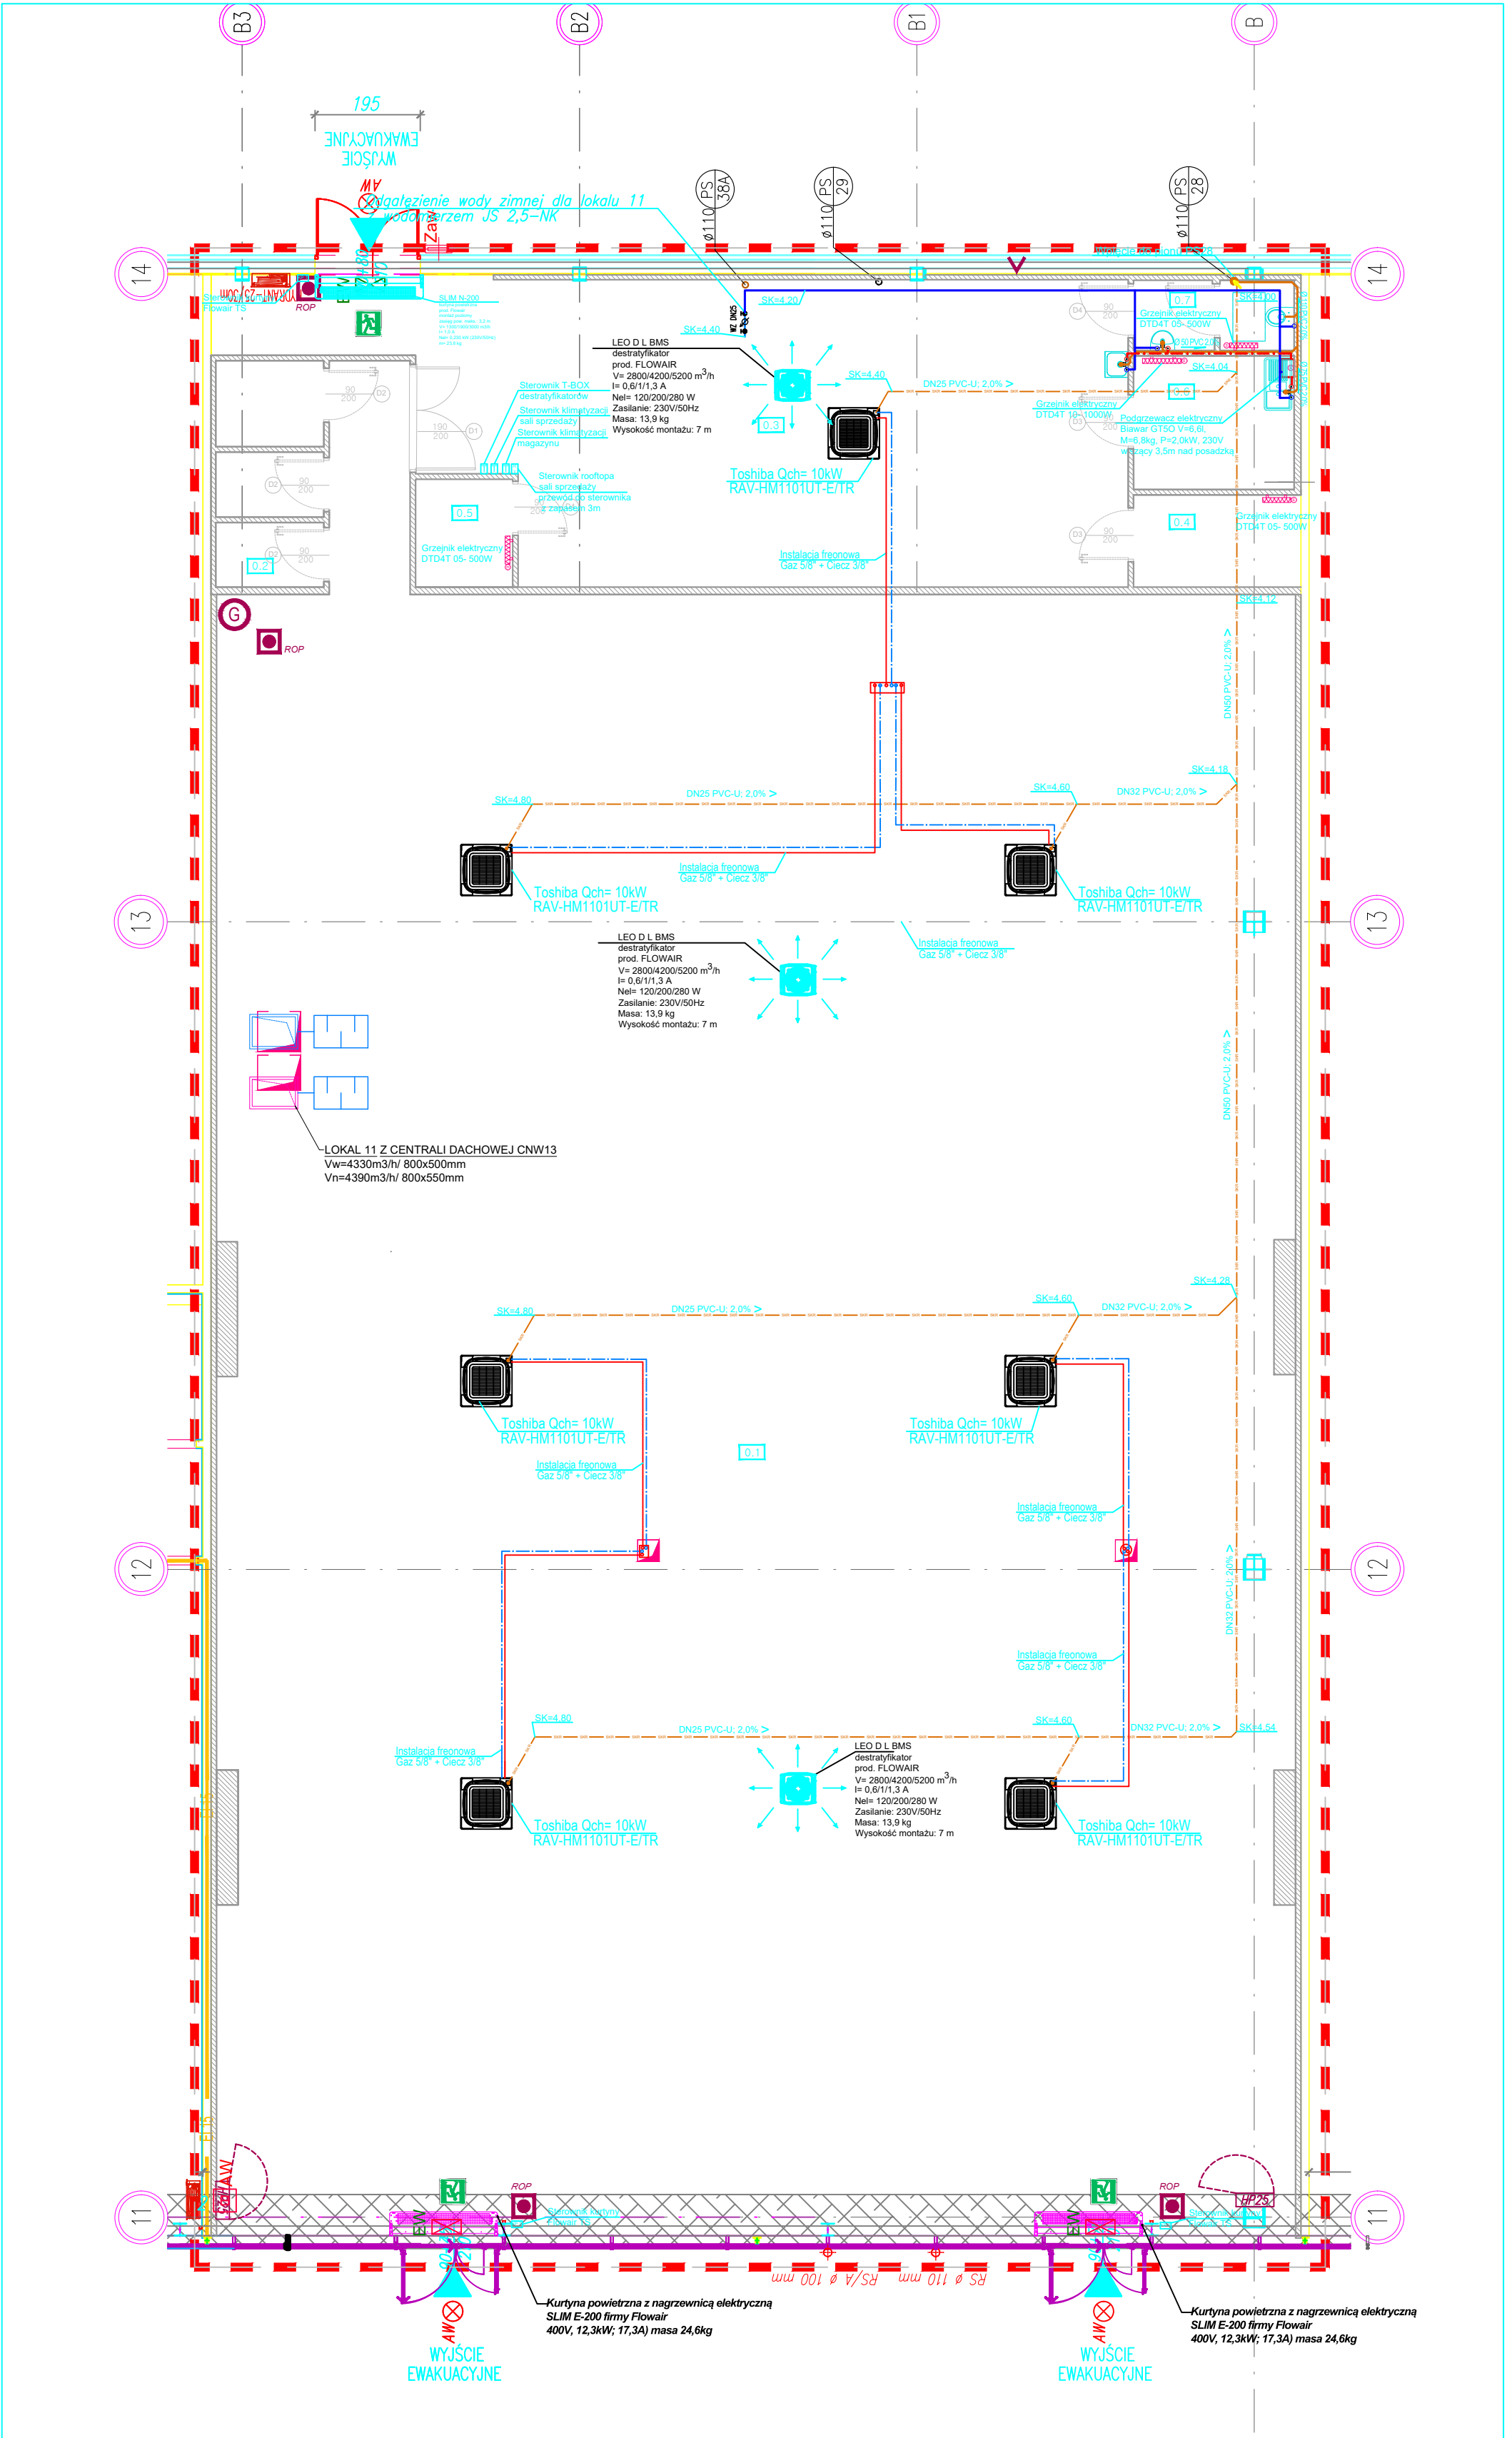

Vector
skone concept realization

Vector Regionalny Biuro
www.vector-scr.pl
ul. Beremysłowa 14 lok.74, 02-904 Warszawa
t. 236 152 70 23

INOWA JARMAKOWSKA koordynator tel: 600 811 961 @jarmakowska@vector-scr.pl
PIOTR CEGIELSKI architekt tel: 696 028 001 @pciegelski@vector-scr.pl

inwestor /client MOUNTAIN WAREHOUSE

nazwa i adres lok. (obiektu) Redkom Park Bielsko Sp. z o. o.
/ address Ul. Warszawska 180,43-346 Bielsko Biala lokal L0.11

stadium / stage PROJ. TECHNICZNY ARANŻACJI
WNĘTRZ LOKALU USŁUGOWEGO

branża / branch SANITARNA

projektanci / designers mgr inż. Marcin Tofel
upr. bud. w specjalności sanitarnej podpis
nr MAZ/0438/PWOS/12

sprawdzający / checking mgr inż. Ewelina Tofel
upr. bud. w specjalności sanitarnej podpis
nr MAZ/0059/PBS/17

nazwa rysunku /name of draw. RZUT LOKALU INSTALACJE SANITARNE

nr rysunku IS2 VII 2024 skala 1:100