
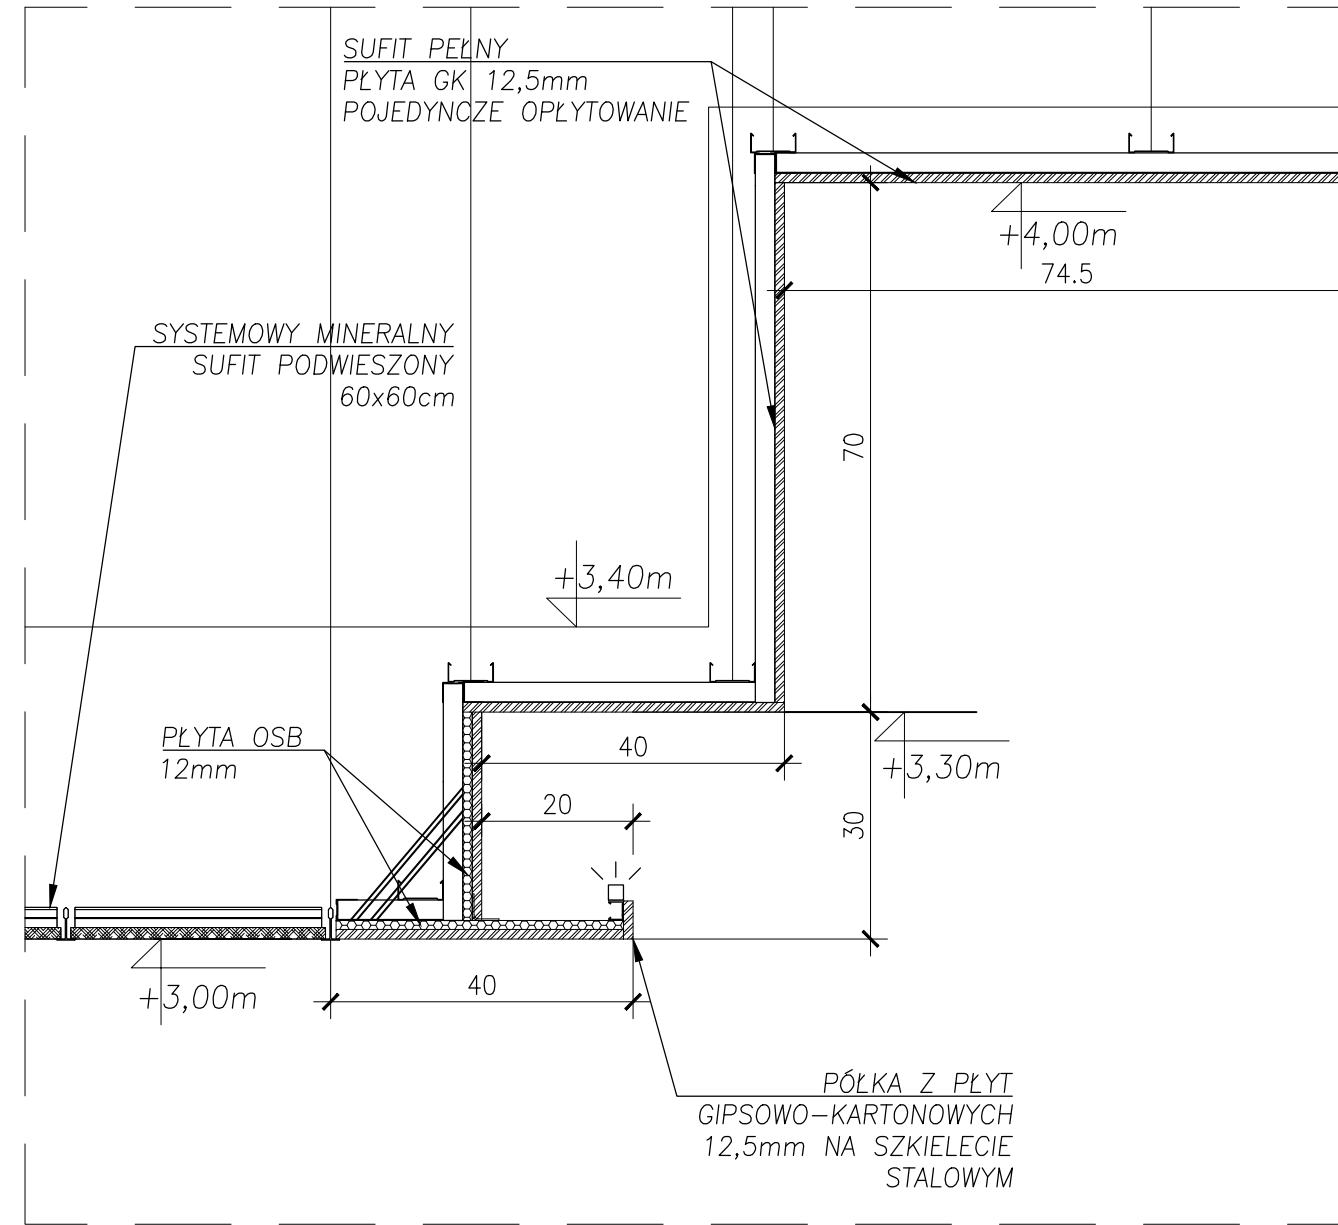


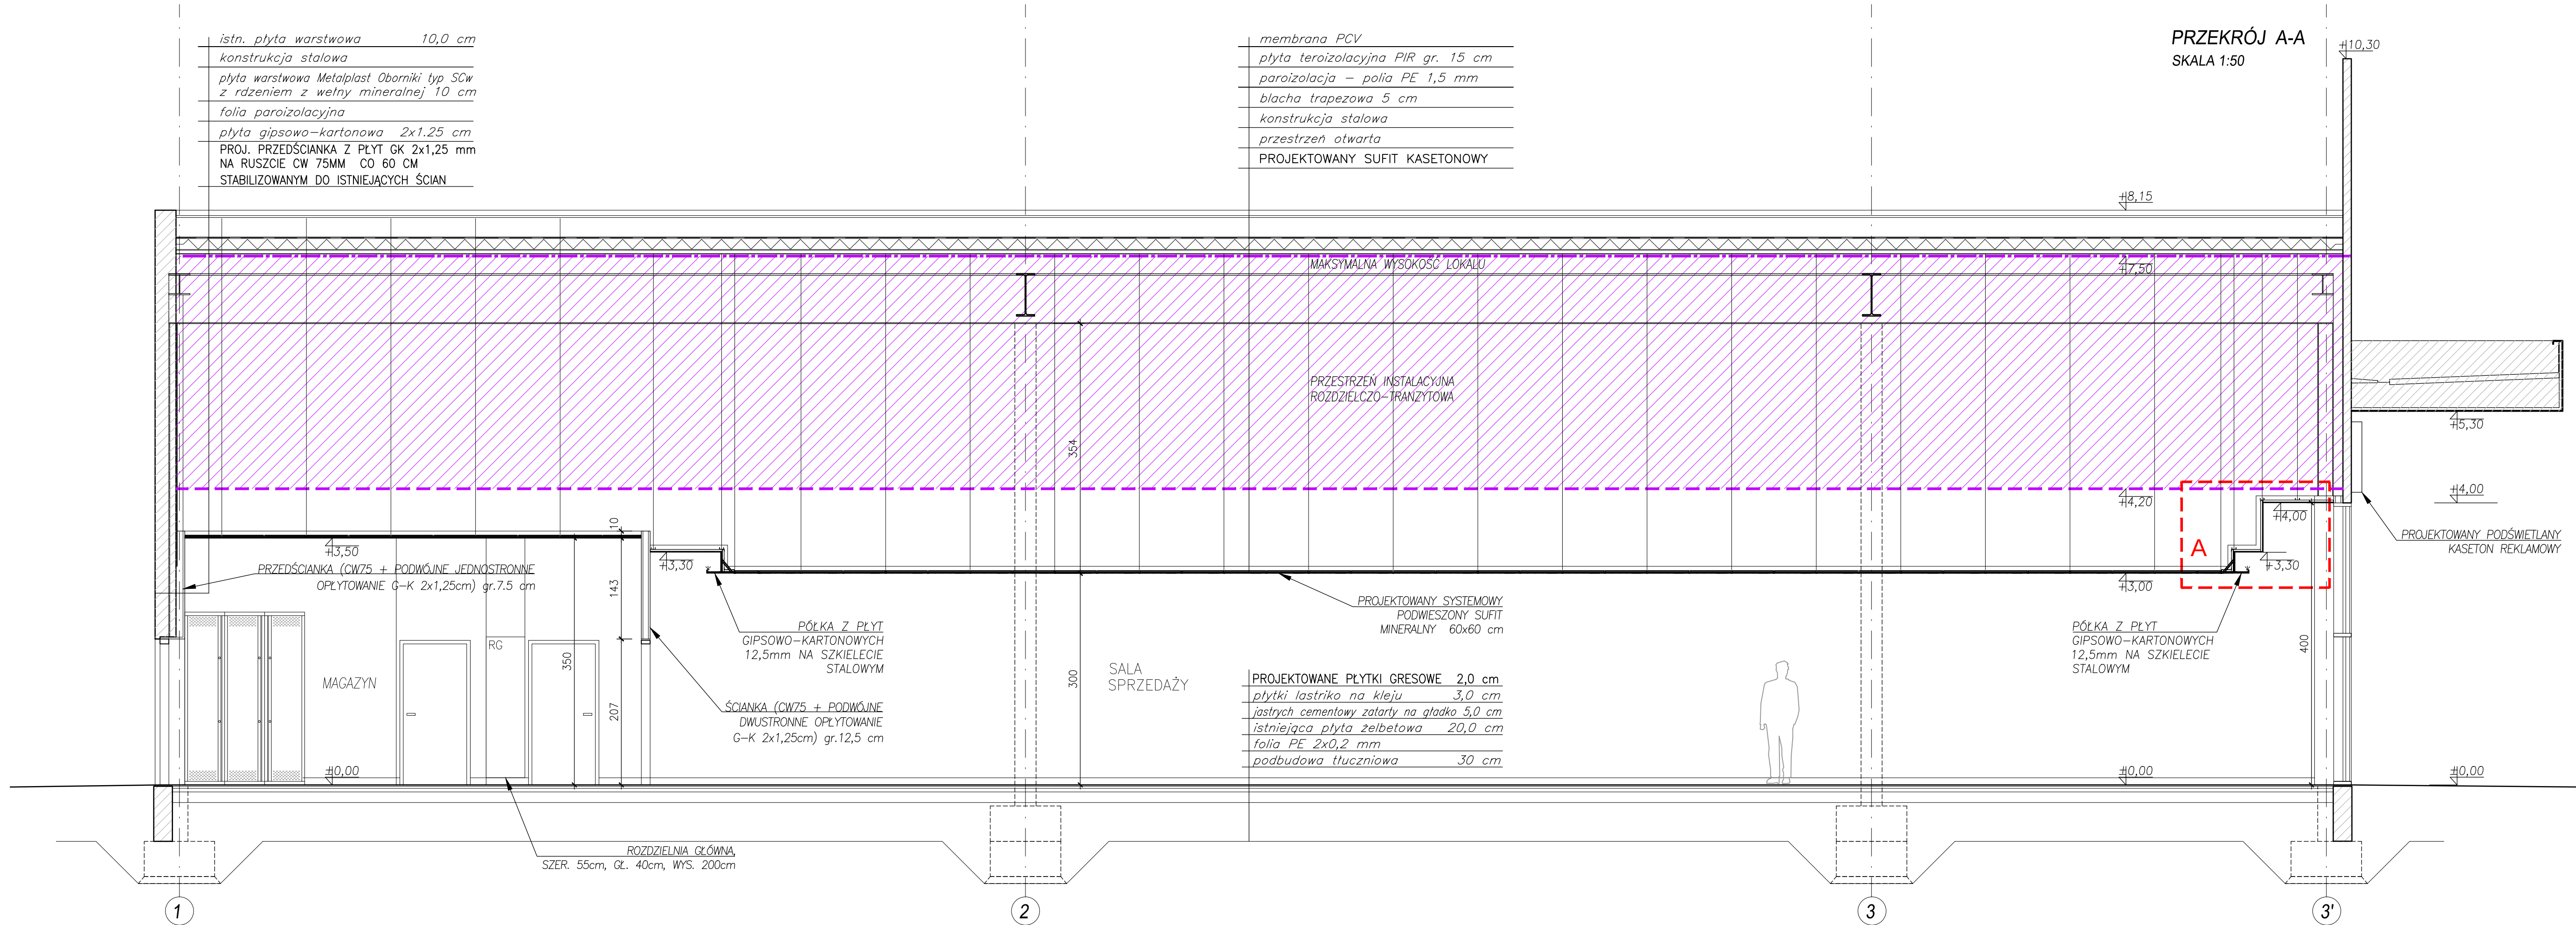

JSA Jacek Świątak Architekt ul. Kościuszki 15, 32-650 Kęty tel. 48 601 087 420, e-mail: jsa@onet.com.pl			
PROJEKT DROGERII ROSSMANN NR 2417 - TYP STANDARDOWY Budynek handlowy, ul. Warszawska 180, 43-319 Bielsko-Biała			
PROJEKTANT arch. Beata Dębowska	PODPIS		
NR UPRAWNIEN MPOIA/071/2008	SPECJALNOŚĆ architektoniczna	DATA 05.2024	
OPRACOWANIE arch. Beata Dębowska			
NR UPRAWNIEN MPOIA/071/2008	SPECJALNOŚĆ architektoniczna	DATA 05.2024	
SPRAWDZIŁ arch. Jacek Świątak			
NR UPRAWNIEN 3/G/86	SPECJALNOŚĆ architektoniczna	DATA 05.2024	
PRZEKRÓJ A-A I DETAL "A"			A-04
TEMAT RYSUNKU ARCHITEKTURA	PT FAZA	0224 NR PROJ	NR RYSUNKU SKALA 1:50, 1:10