


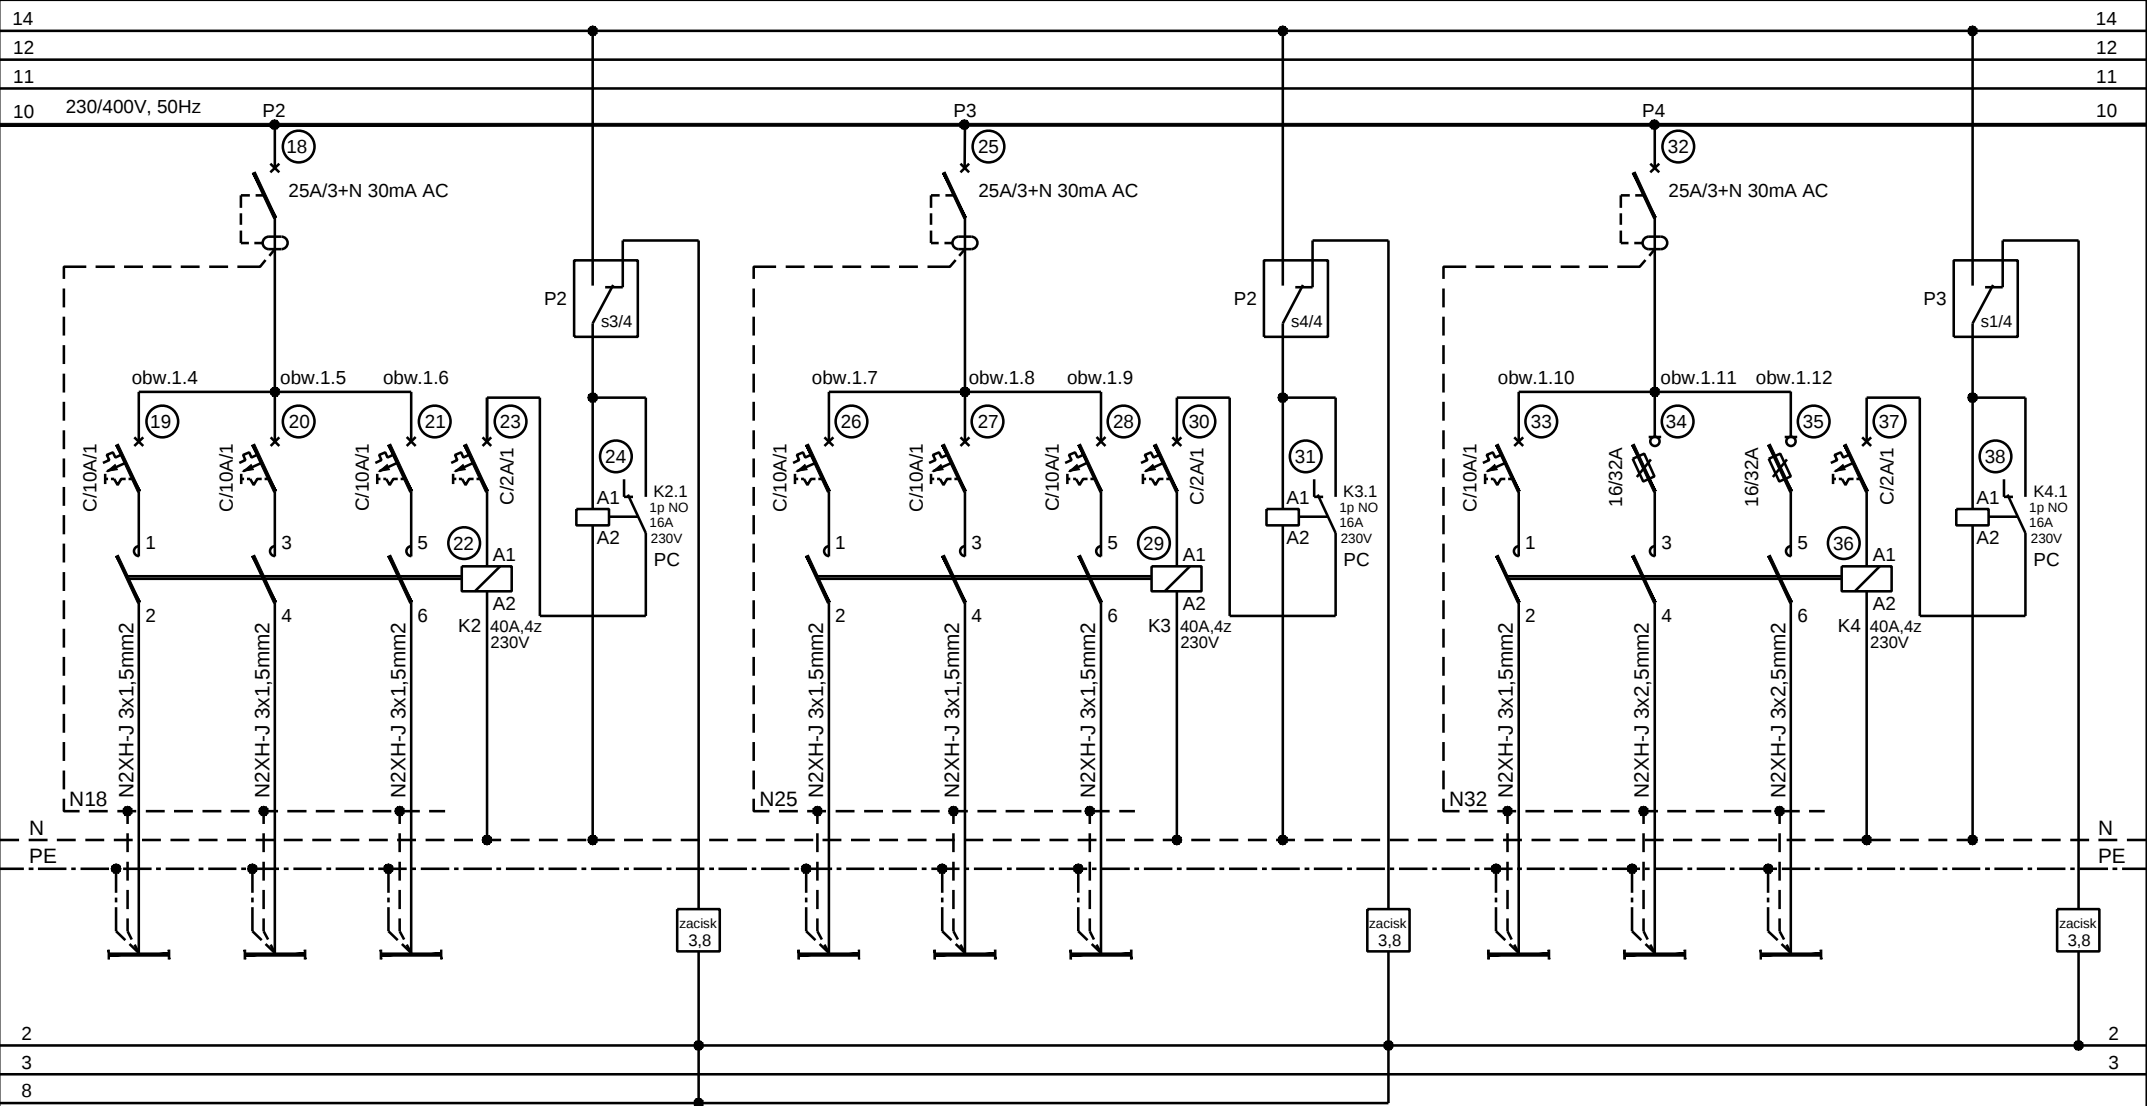

Oświetlenie podstawowe sali sprzedaży	Oświetlenie podstawowe sali sprzedaży	Oświetlenie podstawowe sali sprzedaży	Przełącznik czasowy	Oświetlenie podstawowe sali sprzedaży	Oświetlenie podstawowe sali sprzedaży	Oświetlenie podstawowe sali sprzedaży	Przełącznik czasowy	Oświetlenie podstawowe sali sprzedaży	Oświetlenie podstawowe sali sprzedaży (taśmy LED)	Oświetlenie podstawowe sali sprzedaży (taśmy LED)	Przełącznik czasowy
Sterowanie z centrali alarmowej				Sterowanie z centrali alarmowej				Sterowanie z centrali alarmowej			