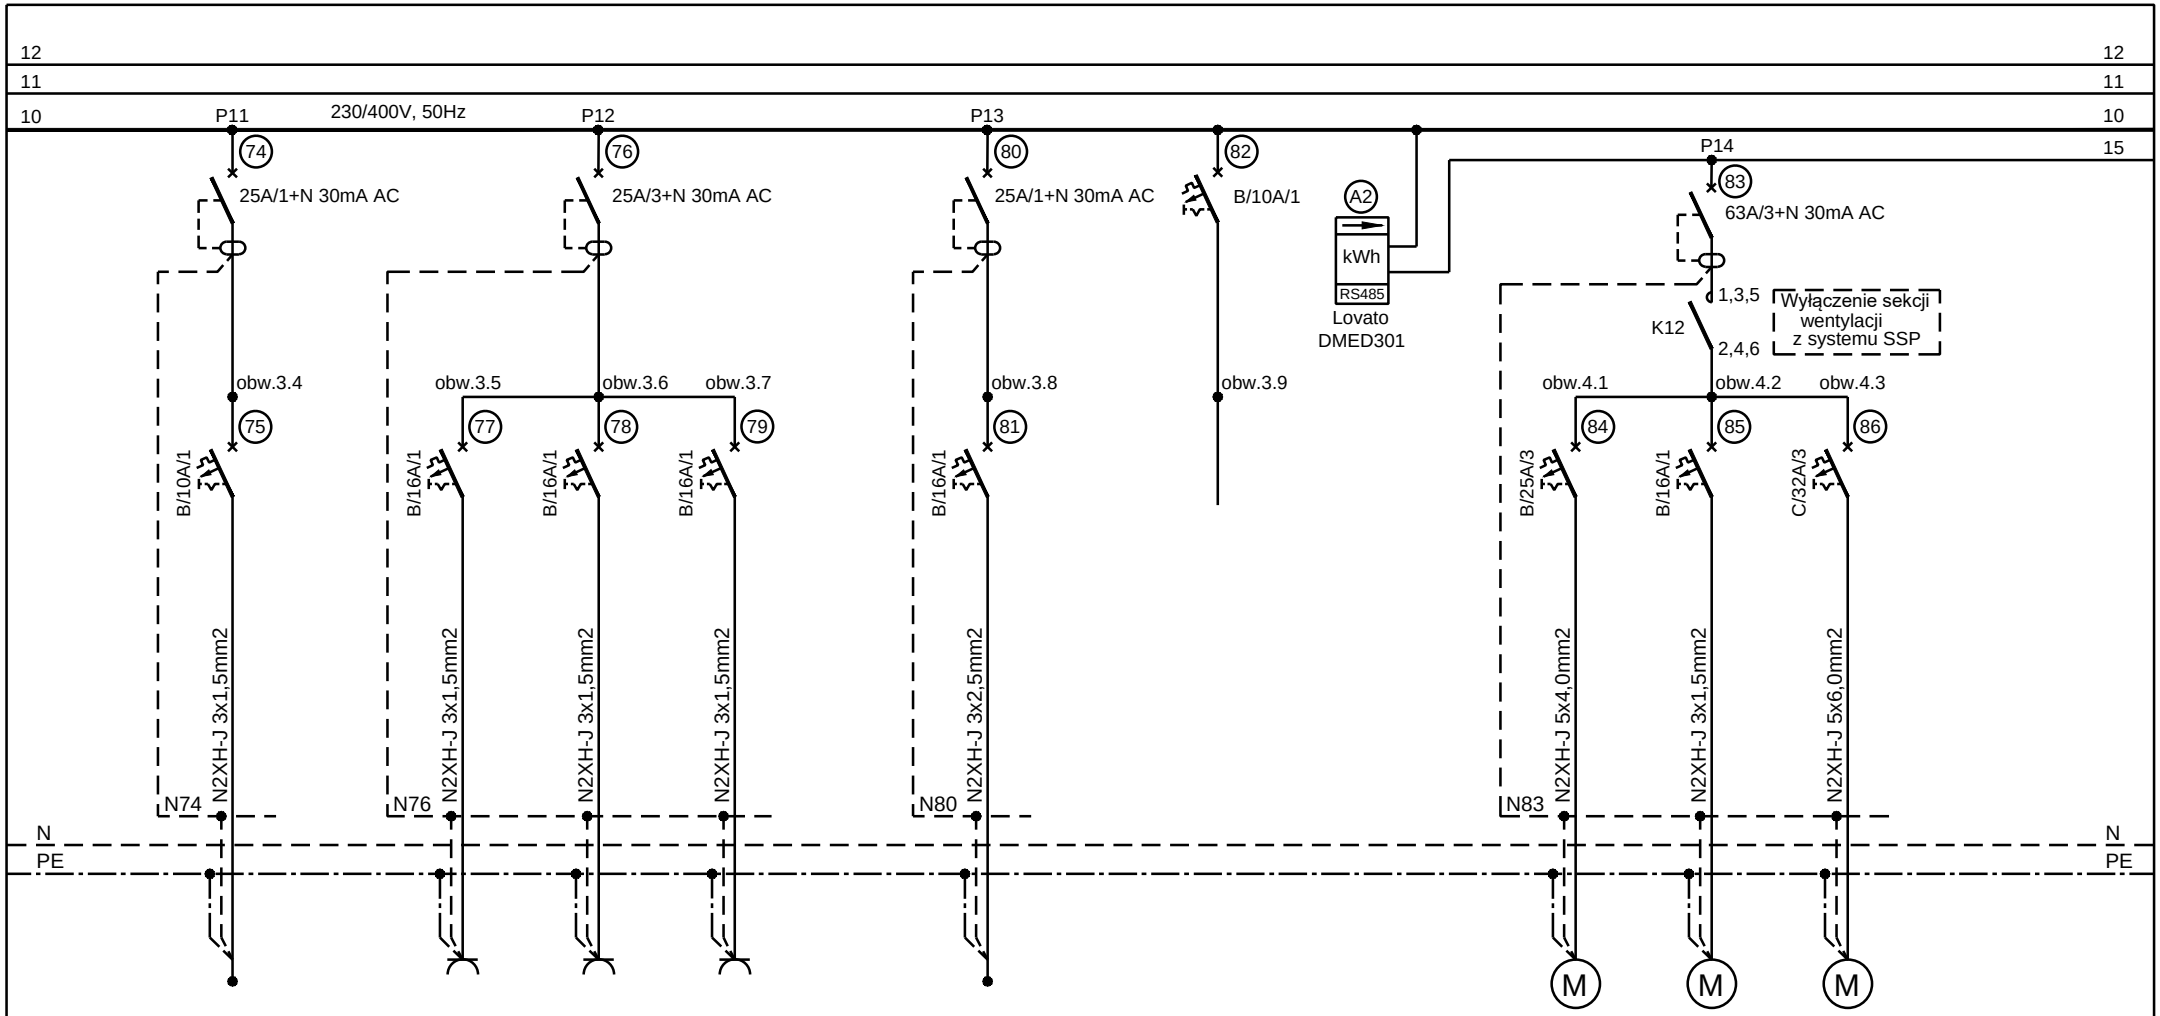

Centrala alarmowa	Gniazda zaplecza	Podgrzewacz wody	Grzejniki elektryczne	Roleta / drzwi elektryczne	Rezerwa	Podlicznik HVAC	Kurtyna powietrzna	Wyciąg z szafy gospodarczej	Centrala wentylacyjna
		2,0kW	0,5kW				6,0kW	0,012kW	8,7kW

ROSSMANN

Rozdzielnica główna RG, 230/400V

E-01.6