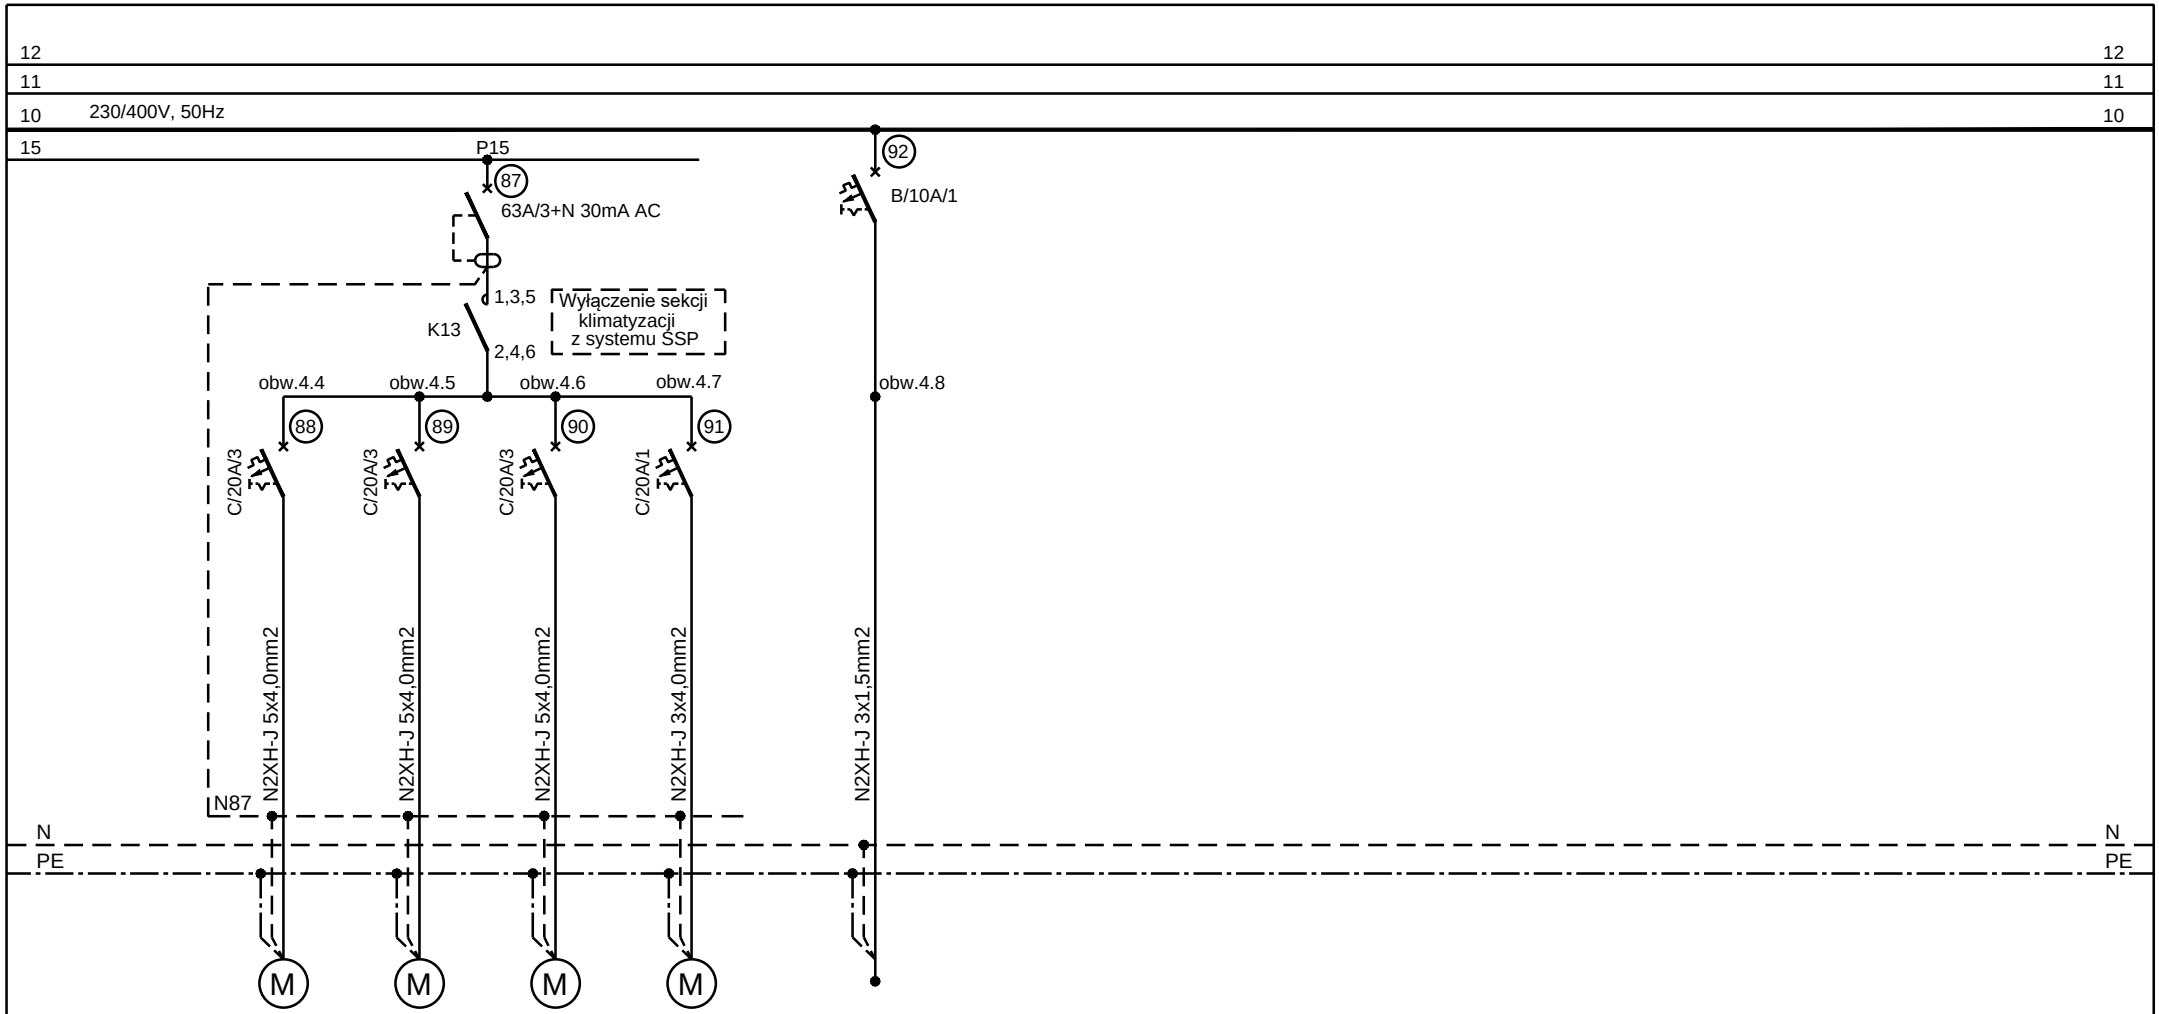

Klimatyzator 1 sala sprzedaży	Klimatyzator 2 sala sprzedaży	Klimatyzator 3 sala sprzedaży	Klimatyzator kanałowy zaplecza	Bramka BMS HVAC
2,73kW	2,73kW	2,73kW	1,78kW	

ROSSMANN

Rozdzielnica główna RG, 230/400V

E-01.7