


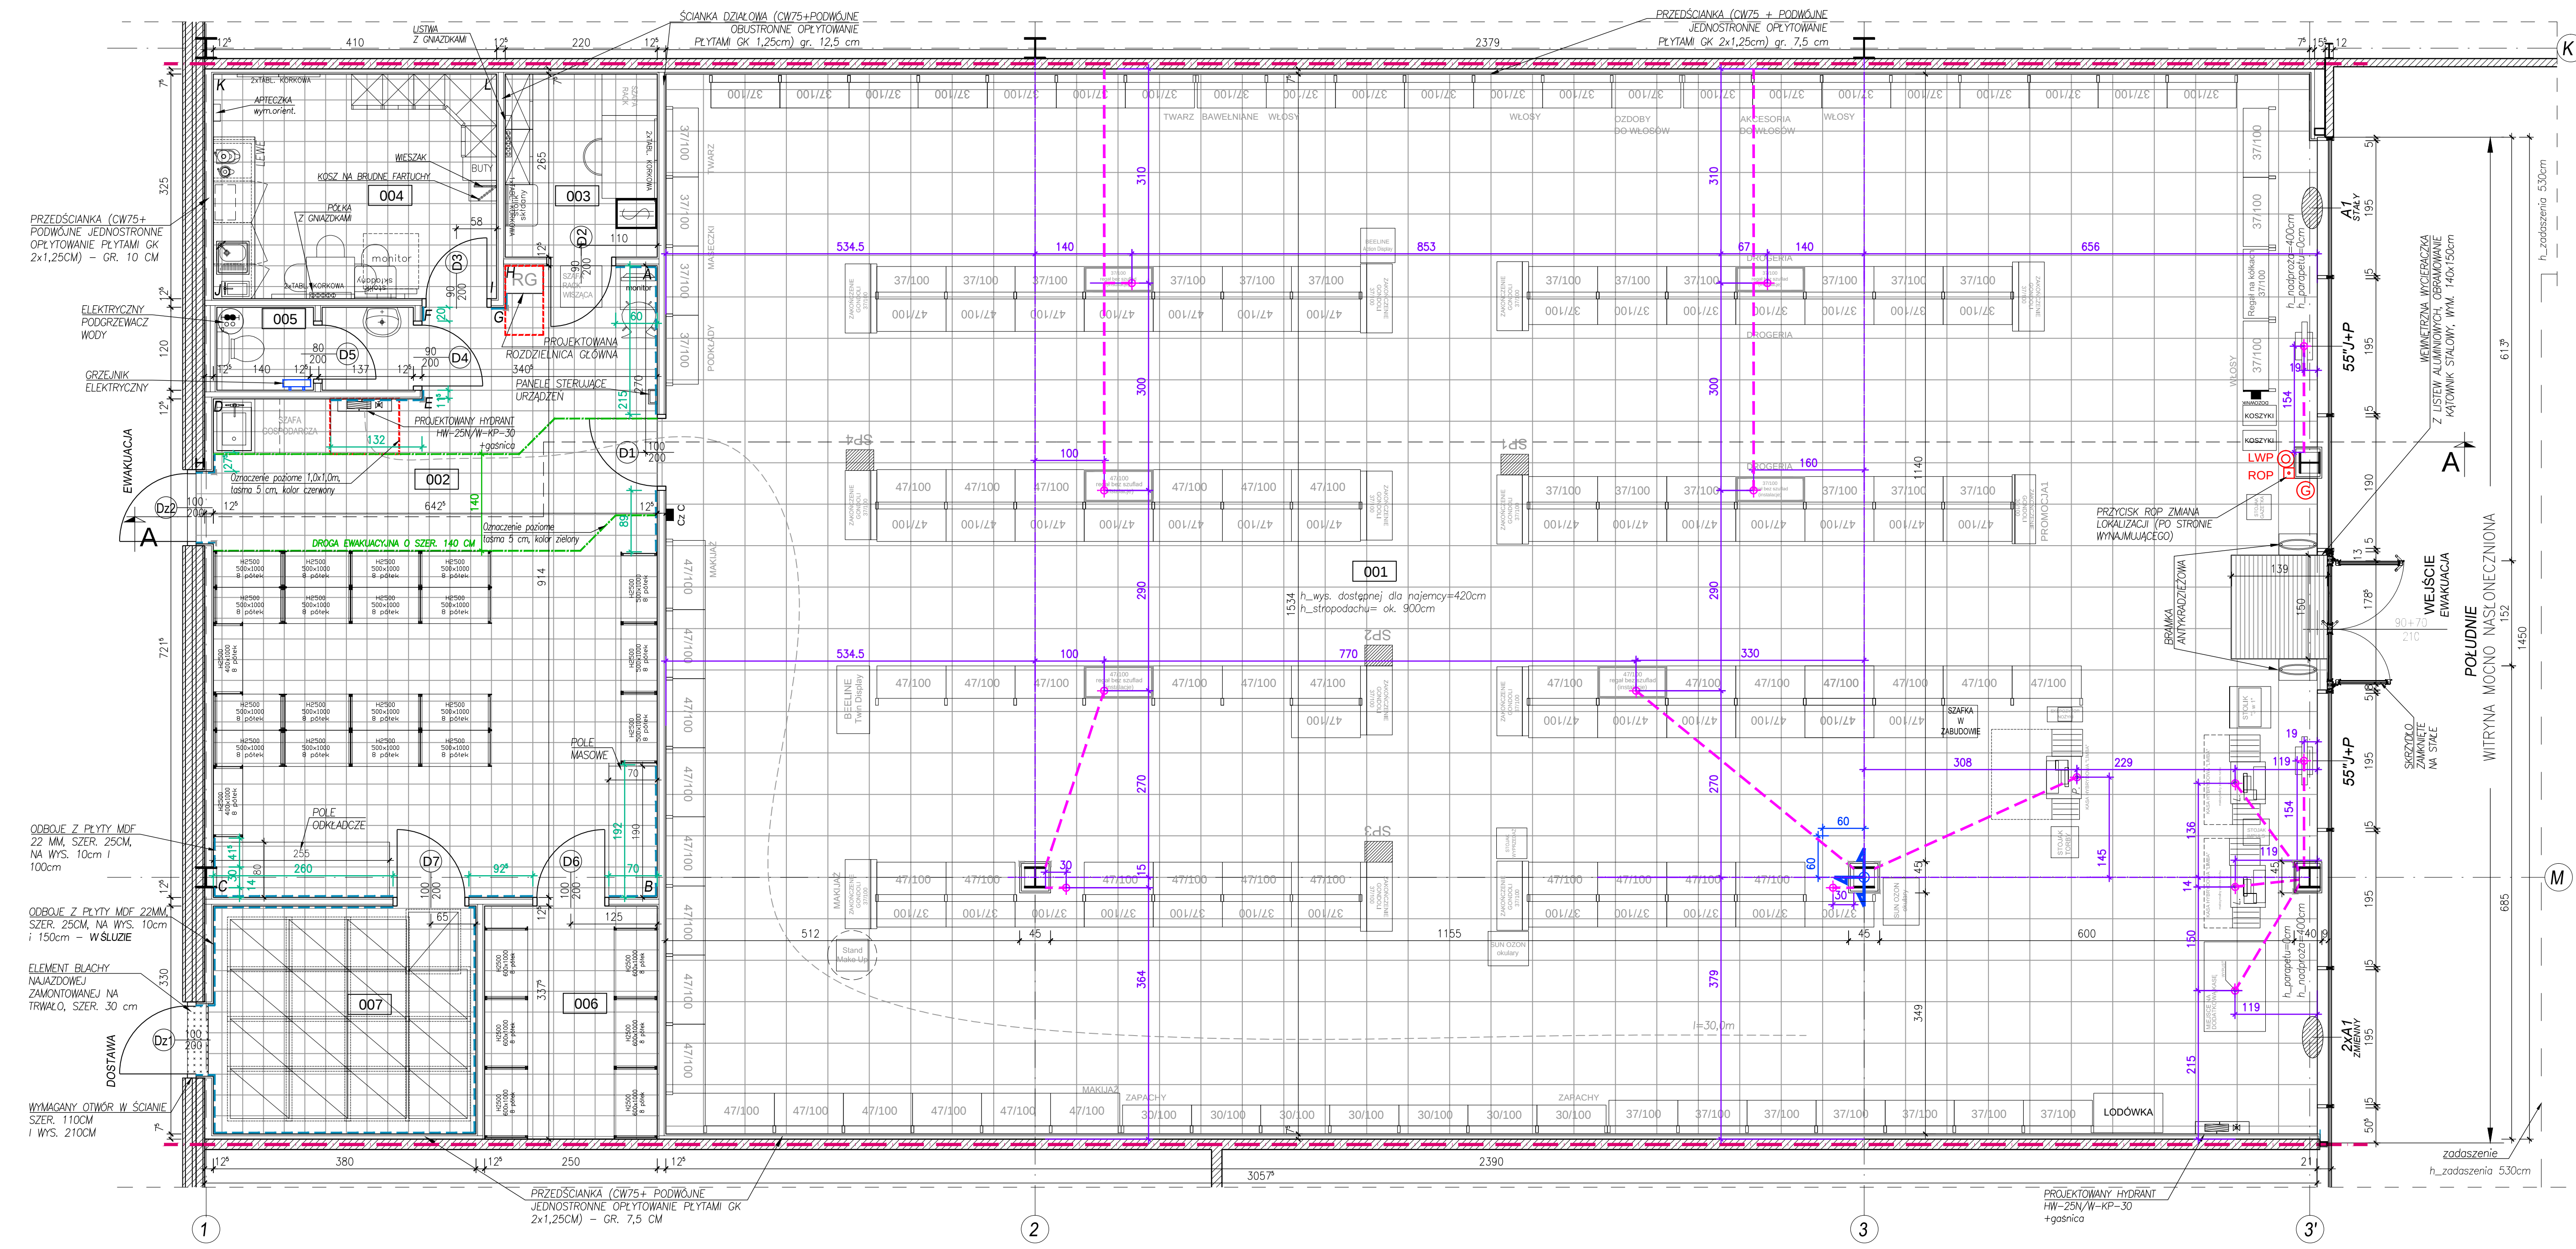

Zestawienie powierzchni				
Numer	Nazwa	Powierzchnia	Posadzki	Obwód (cm)
001	Sala sprzedaży	365.50 m2	Płytki gresowe	Obw:8440.20 cm
002	Magazyn ogólny	51.95 m2	Płytki gresowe	Obw:3122.00 cm
003	Pokój rozliczeń	5.83 m2	Płytki gresowe	Obw:970.00 cm
004	Pom. socjalne	13.33 m2	Płytki gresowe	Obw:1470.00 cm
005	Wc	3.27 m2	Płytki gresowe	Obw:1047.32 cm
006	Magazyn spożywczy	8.44 m2	Płytki gresowe	Obw:1175.00 cm
007	Słuzza dostawcza	12.54 m2	Płytki gresowe	Obw:1420.00 cm
		460.86 m2		

- OZNACZENIA GRAFICZNE:
- ZAKRES OPRACOWANIA
 - ŚCIANA ISTNIEJĄCA
 - ŚCIANA PROJEKTOWANA G-K 12,5CM
 - PRZĘDŚCIANKA PROJEKTOWANA GK 7,5CM
 - LOKALIZACJA GAŚNIC
 - LOKALOWY WYŁĄCZNIK PRĄDU
 - PŁYTKI GRESOWE 30x30 cm
 - PŁYTKI GRESOWE 60x60 cm
 - POCZĄTEK UKŁADANIA PŁYTEK
 - ODBOJE Z PŁYTY MDF 22 MM, SZER. 25 CM, DWURZĘDOWE, W KOLORZE CIEMNOSZARYM, MONTOWANE NA WYS. 10 I 100 CM (DOLNA KRAWĘDZ), W SŁUŻE 10 I 150 CM, OKLEINA PCV.
 - NAROŻNIK ALUMINIOWY 50x50mm
 - OZNACZENIA ROZWINIĘĆ ŚCIAN
 - PODEJŚCIA ELEKTRYCZNE, W POSADZCE - TRASA KABLA, GŁĘBOKOŚĆ BRUZDOWANIA DO 5 cm