


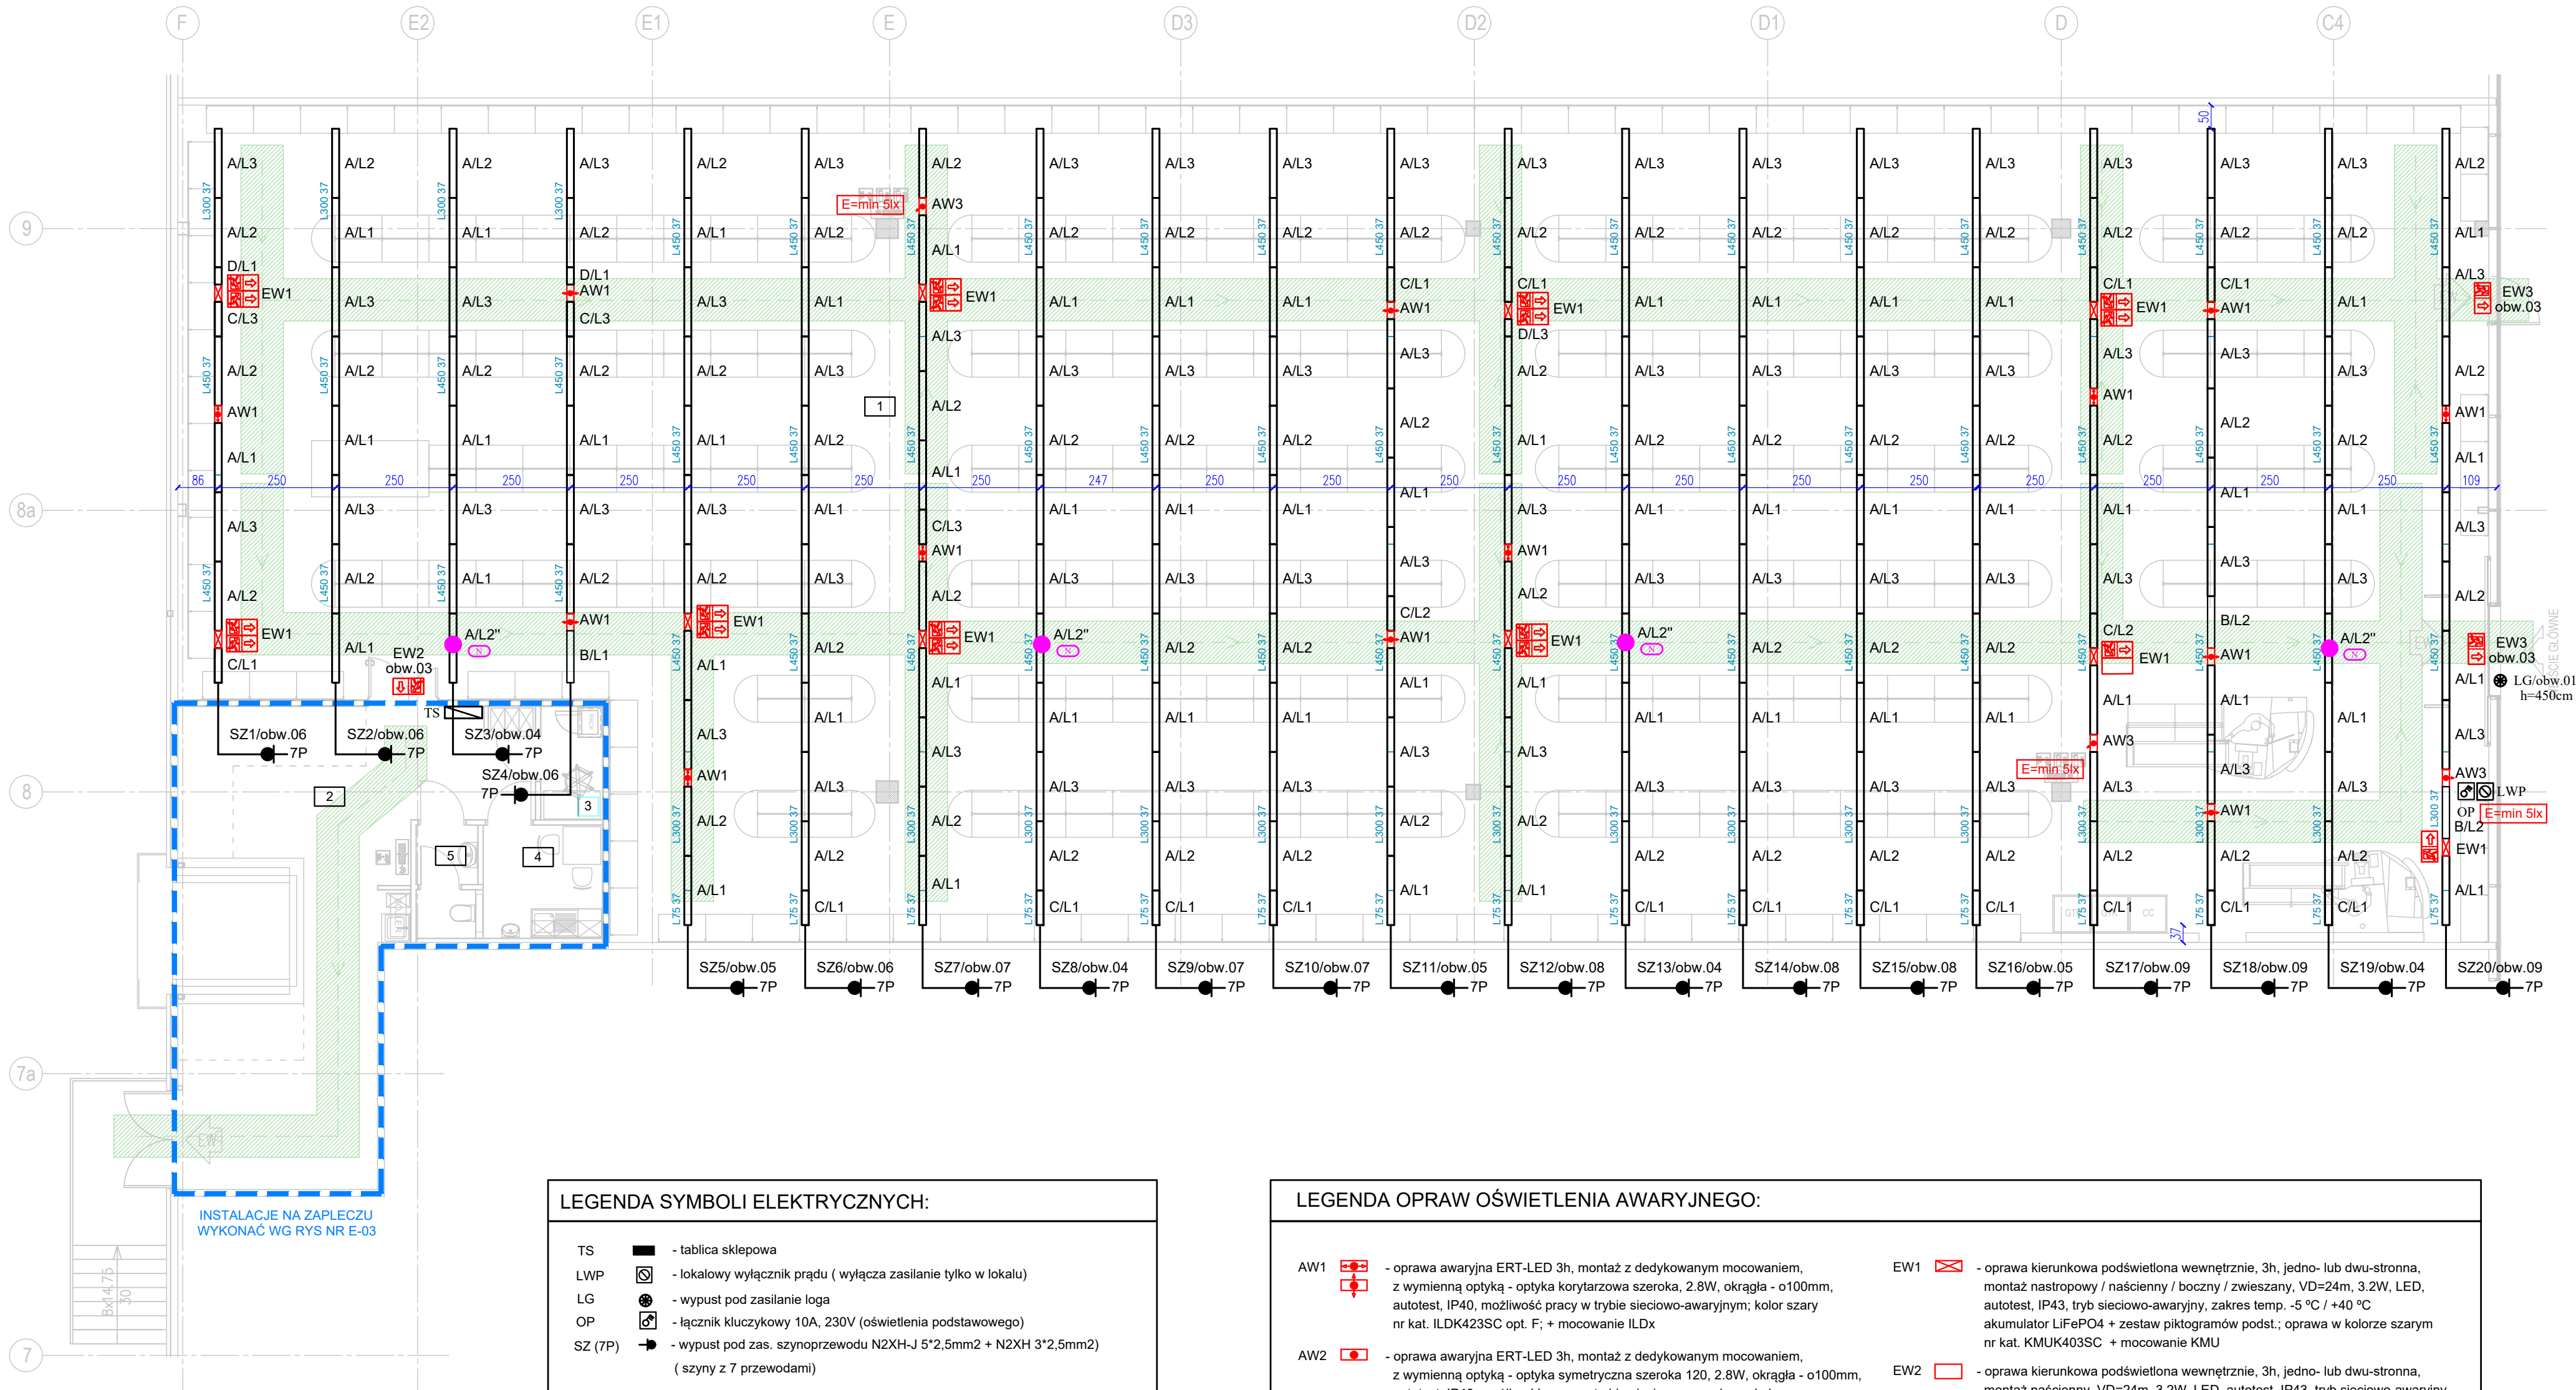

INSTALACJE NA ZAPLECZU
WYKONAĆ WG RYS NR E-03

LEGENDA SYMBOLI ELEKTRYCZNYCH:

TS	■	- tablica sklepowa
LWP	⊗	- lokalowy wyłącznik prądu (wylacza zasilanie tylko w lokalu)
LG	⊙	- wypust pod zasilanie loga
OP	⊕	- łącznik kluczykowy 10A, 230V (oświetlenia podstawowego)
SZ (7P)	→	- wypust pod zas. szynoprzewodu N2XH-J 5*2,5mm2 + N2XH 3*2,5mm2) (szyny z 7 przewodami)

LEGENDA OPRAW OŚWIETLENIA PODSTAWOWEGO:

A	—	- oprawa Trilux SBE-LED 1475 mm firmy TRILUX (4000K,41W,5500lm)
B	—	- oprawa Trilux SBE-LED 1106,25 mm firmy TRILUX (4000K,37W,4800lm)
C	—	- oprawa Trilux SBE-LED 737,5 mm firmy TRILUX (4000K,21W,2700lm)
D	—	- oprawa Trilux SBE-LED 368,75 mm firmy TRILUX (4000K,11W,2700lm)
N	●	- oprawa oświetlenia nocnego

LEGENDA OPRAW OŚWIETLENIA AWARYJNEGO:

AW1	⊕	- oprawa awaryjna ERT-LED 3h, montaż z dedykowanym mocowaniem, z wymienną optyką - optyka korytarzowa szeroka, 2.8W, okrągła - o100mm, autotest, IP40, możliwość pracy w trybie sieciowo-awaryjnym; kolor szary nr kat. ILDK423SC opt. F; + mocowanie ILDx	EW1	⊕	- oprawa kierunkowa podświetlona wewnętrznie, 3h, jedno- lub dwustronna, montaż nastropowy / naścienny / boczny / zwieszany, VD=24m, 3.2W, LED, autotest, IP43, tryb sieciowo-awaryjny, zakres temp. -5 °C / +40 °C akumulator LiFePO4 + zestaw piktogramów podst.; oprawa w kolorze szarym nr kat. KMUK403SC + mocowanie KMU
AW2	⊕	- oprawa awaryjna ERT-LED 3h, montaż z dedykowanym mocowaniem, z wymienną optyką - optyka symetryczna szeroka 120, 2.8W, okrągła - o100mm, autotest, IP40, możliwość pracy w trybie sieciowo-awaryjnym; kolor szary nr kat. ILDK423SC opt. U; + mocowanie ILDx	EW2	⊕	- oprawa kierunkowa podświetlona wewnętrznie, 3h, jedno- lub dwustronna, montaż naścienny, VD=24m, 3.2W, LED, autotest, IP43, tryb sieciowo-awaryjny, zakres temp. -5 °C / +40 °C, akumulator LiFePO4 + zestaw piktogramów podst.; oprawa w kolorze szarym nr kat. KMUK403SC
AW3	⊕	- oprawa awaryjna ERT-LED 3h, montaż z dedykowanym mocowaniem, z wymienną optyką - optyka PPOŻ, 2.8W, okrągła - o100mm, autotest, IP40, możliwość pracy w trybie sieciowo-awaryjnym; kolor szary nr kat. ILDK423SC opt. B; + mocowanie ILDx	EW3	⊕	- oprawa kierunkowa podświetlona wewnętrznie, 3h, jedno- lub dwustronna, montaż zwieszany, VD=24m, 3.2W, LED, autotest, IP43, tryb sieciowo-awaryjny, zakres temp. -5 °C / +40 °C, akumulator LiFePO4 + zestaw piktogramów podst.; oprawa w kolorze szarym nr kat. KMUK403SC+DSA

OPIS POMIESZCZEŃ:

1	SALA SPRZEDAŻY
2	MAGAZYN
3	ARCHIWUM
4	POM. SOCJALNE
5	WC PERSONELU

GRITE Generalny Realizator Inwestycji Teletechnicznych i Elektroenergetycznych ul.Jaremy 21/70 31-318 Kraków	
Obiekt : SKLEPU MARKI TEDI (7333)	
Inwestor: TEDI Sieć Handlowa Sp. z o.o. 40-387 Katowice, ul. 11 Listopada 11	
Adres: Bielsko Biała, ul. Warszawska 180 Budynek Handlowy, lokal nr L.0.08	
Tytuł rysunku : Plan instalacji oświetlenia rzut sali sprzedaży	
Projektował: mgr inż. Zdzisław Muzyk Upr.203/93	
Opracował: mgr inż. Marek Muzyk	
Branża : Elektryczna	Stadium : Projekt wykonawczy
Podziałka : 1:100	Data : 2024.07.23
Numer dokumentacji:	Numer rysunku:
E-20240701	E-01