


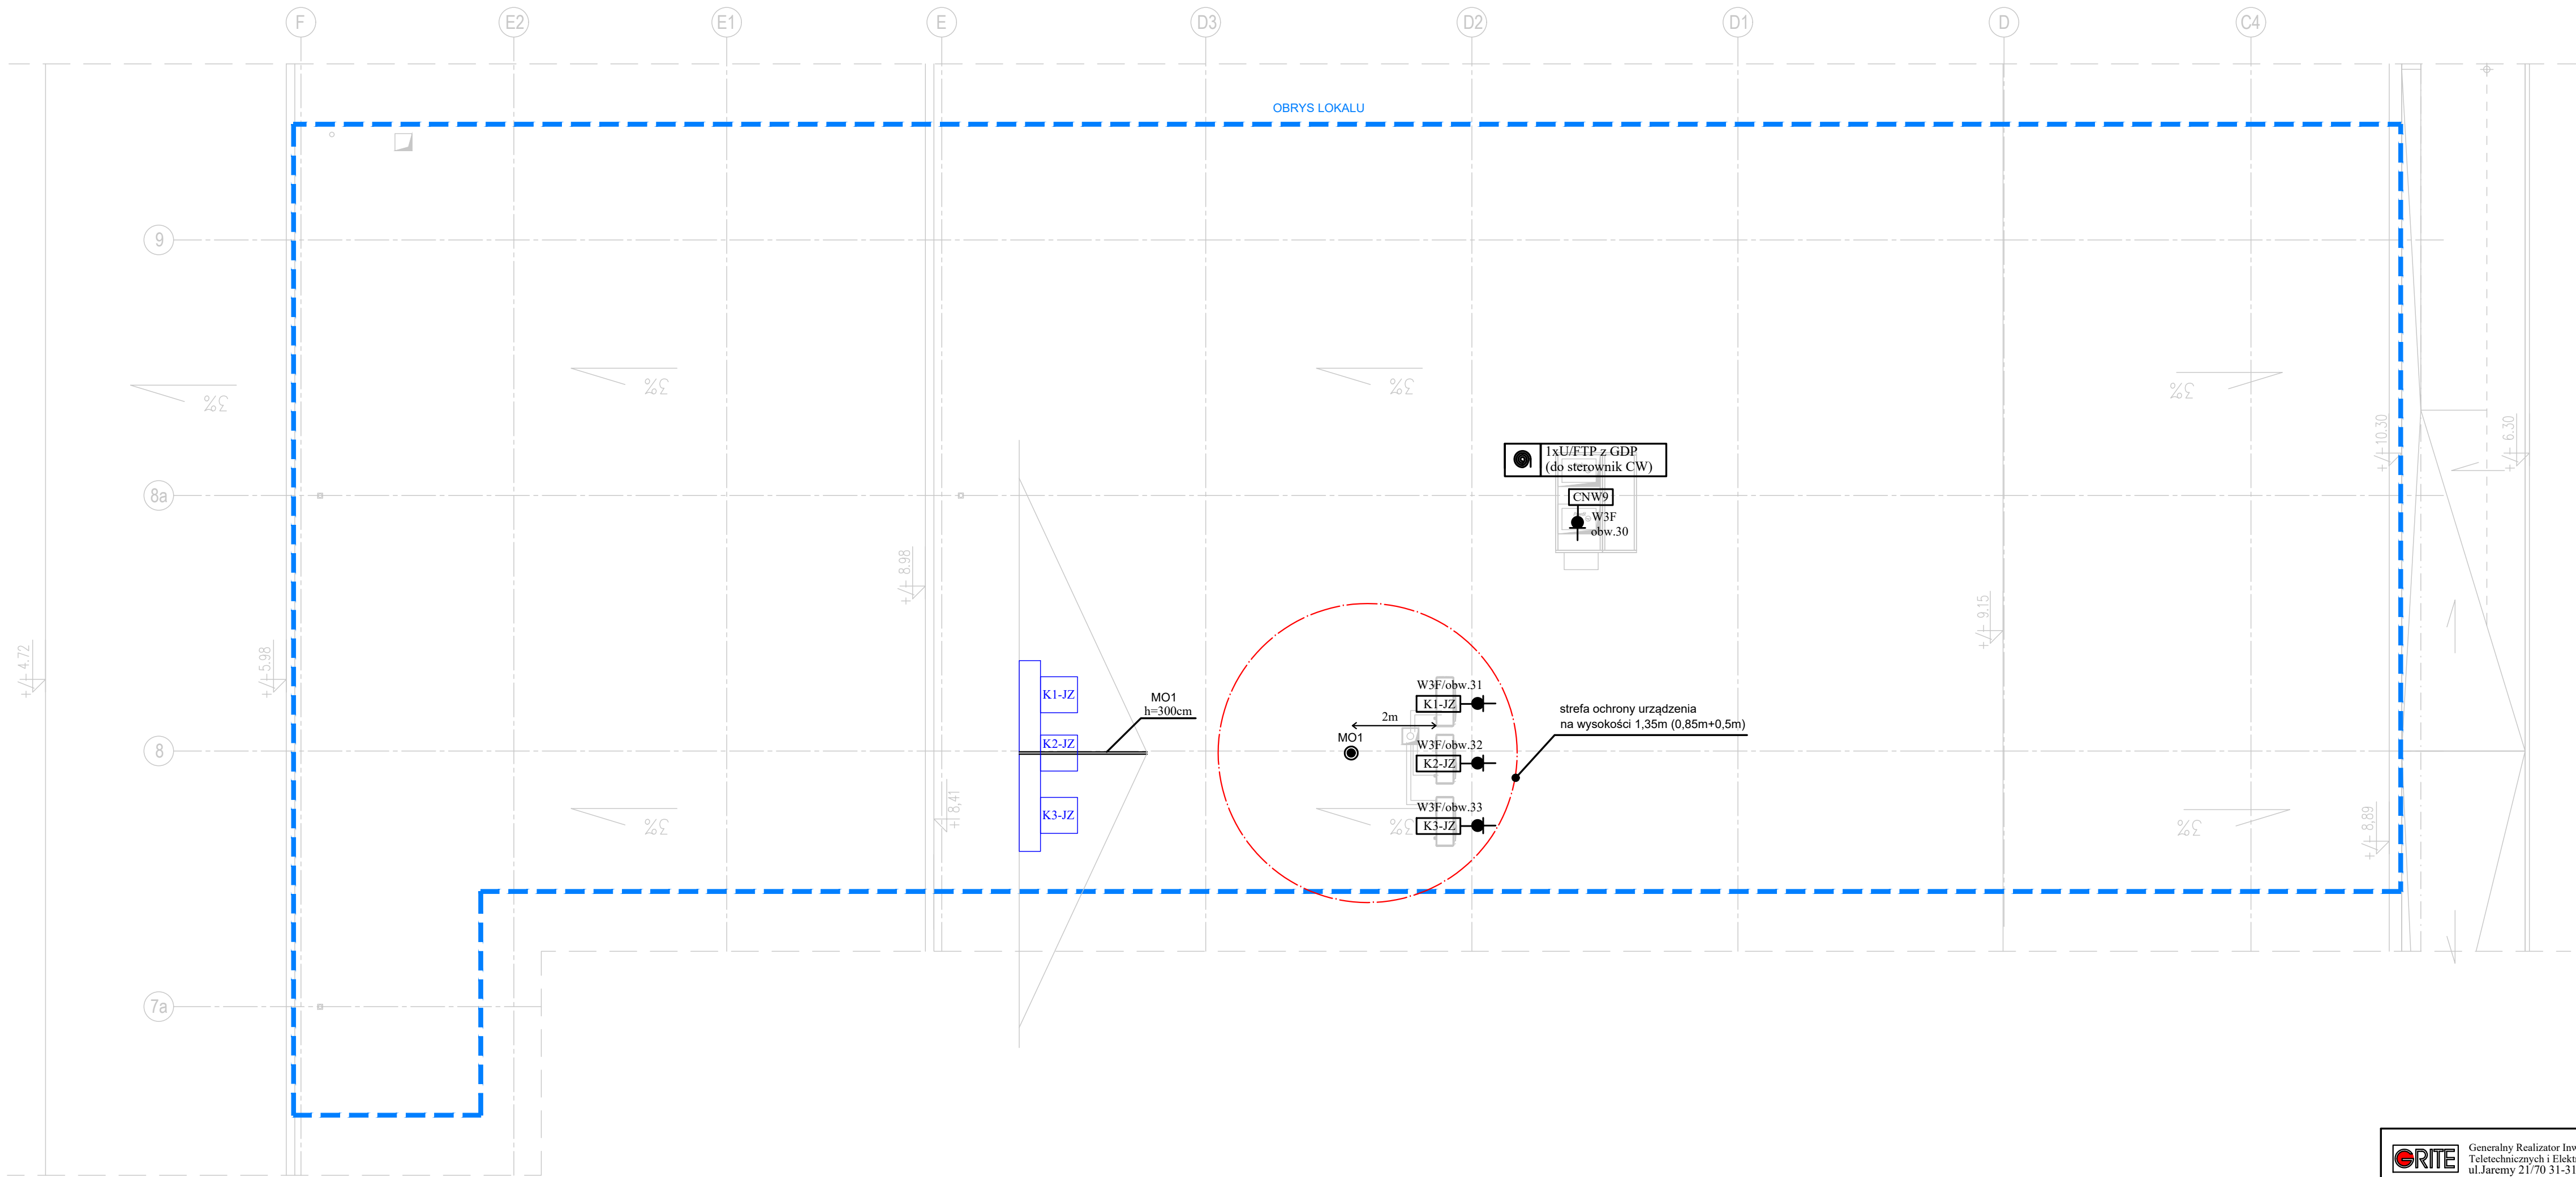

LEGENDA URZĄDZEŃ SANITARNYCH:	
K1-JZ - jednostka zewnętrzna klimatyzacji FDC140VSA-W firmy MITSUBISHI wys x szer x dł = 845 x 970 x 370 mm o parametrach elektrycznych: P=4,79kW, U=400V	CNW9 - centrala wentylacyjna XD060 NWRE VV firmy RATHERM dł.x wys. x szer = 2350 x 1360 x 1900 mm z nagrzewnicą elektryczną o mocy P=19,7kW, U=400V z agregatem skraplającym o mocy P=13,3kW, U=400V o parametrach elektrycznych: P=29kW, U=400V, J=42,6A
K2-JZ - jednostka zewnętrzna klimatyzacji FDC140VSA-W firmy MITSUBISHI wys x szer x dł = 845 x 970 x 370 mm o parametrach elektrycznych: P=4,79kW, U=400V	
K3-JZ - jednostka zewnętrzna klimatyzacji FDC140VSA-W firmy MITSUBISHI wys x szer x dł = 845 x 970 x 370 mm o parametrach elektrycznych: P=4,79kW, U=400V	

UWAGI:
1. Dla ochrony odgromowej jednostek zewnętrznych klimatyzacji zastosować maszt o wysokości 3,0m (MO1)
2. Projektowane maszty odgromowe połączyć z istniejącą instalacją odgromową na dachu
3. Projektowany kąt ochrony 65st
4. Ochrony odgromowa centrali wentylacyjnej w zakresie Wynajmującego

ORITE Generalny Realizator Inwestycji Teletechnicznych i Elektroenergetycznych ul.Jarceży 21/70 31-318 Kraków	
Obiekt : SKLEPU MARKI TEDi (7333)	
Inwestor: TEDi Sieć Handlowa Sp. z o.o. 40-387 Katowice, ul. 11 Listopada 11	
Adres: Bielsko Biala, ul. Warszawska 180 Budynek Handlowy, lokal nr L.0.08	
Tytuł rysunku : Plan instalacji elektrycznych rzut dachu	
Projektował: mgr inż. Zdzisława Muzyk Upr.203/93	
Opracował: mgr inż. Marek Muzyk	
Branża : Elektryczna	Stadium : Projekt wykonawczy
Podziałka : 1:100	Data : 2024.07.23
Numer dokumentacji: E-20240701	Numer rysunku: E-04