


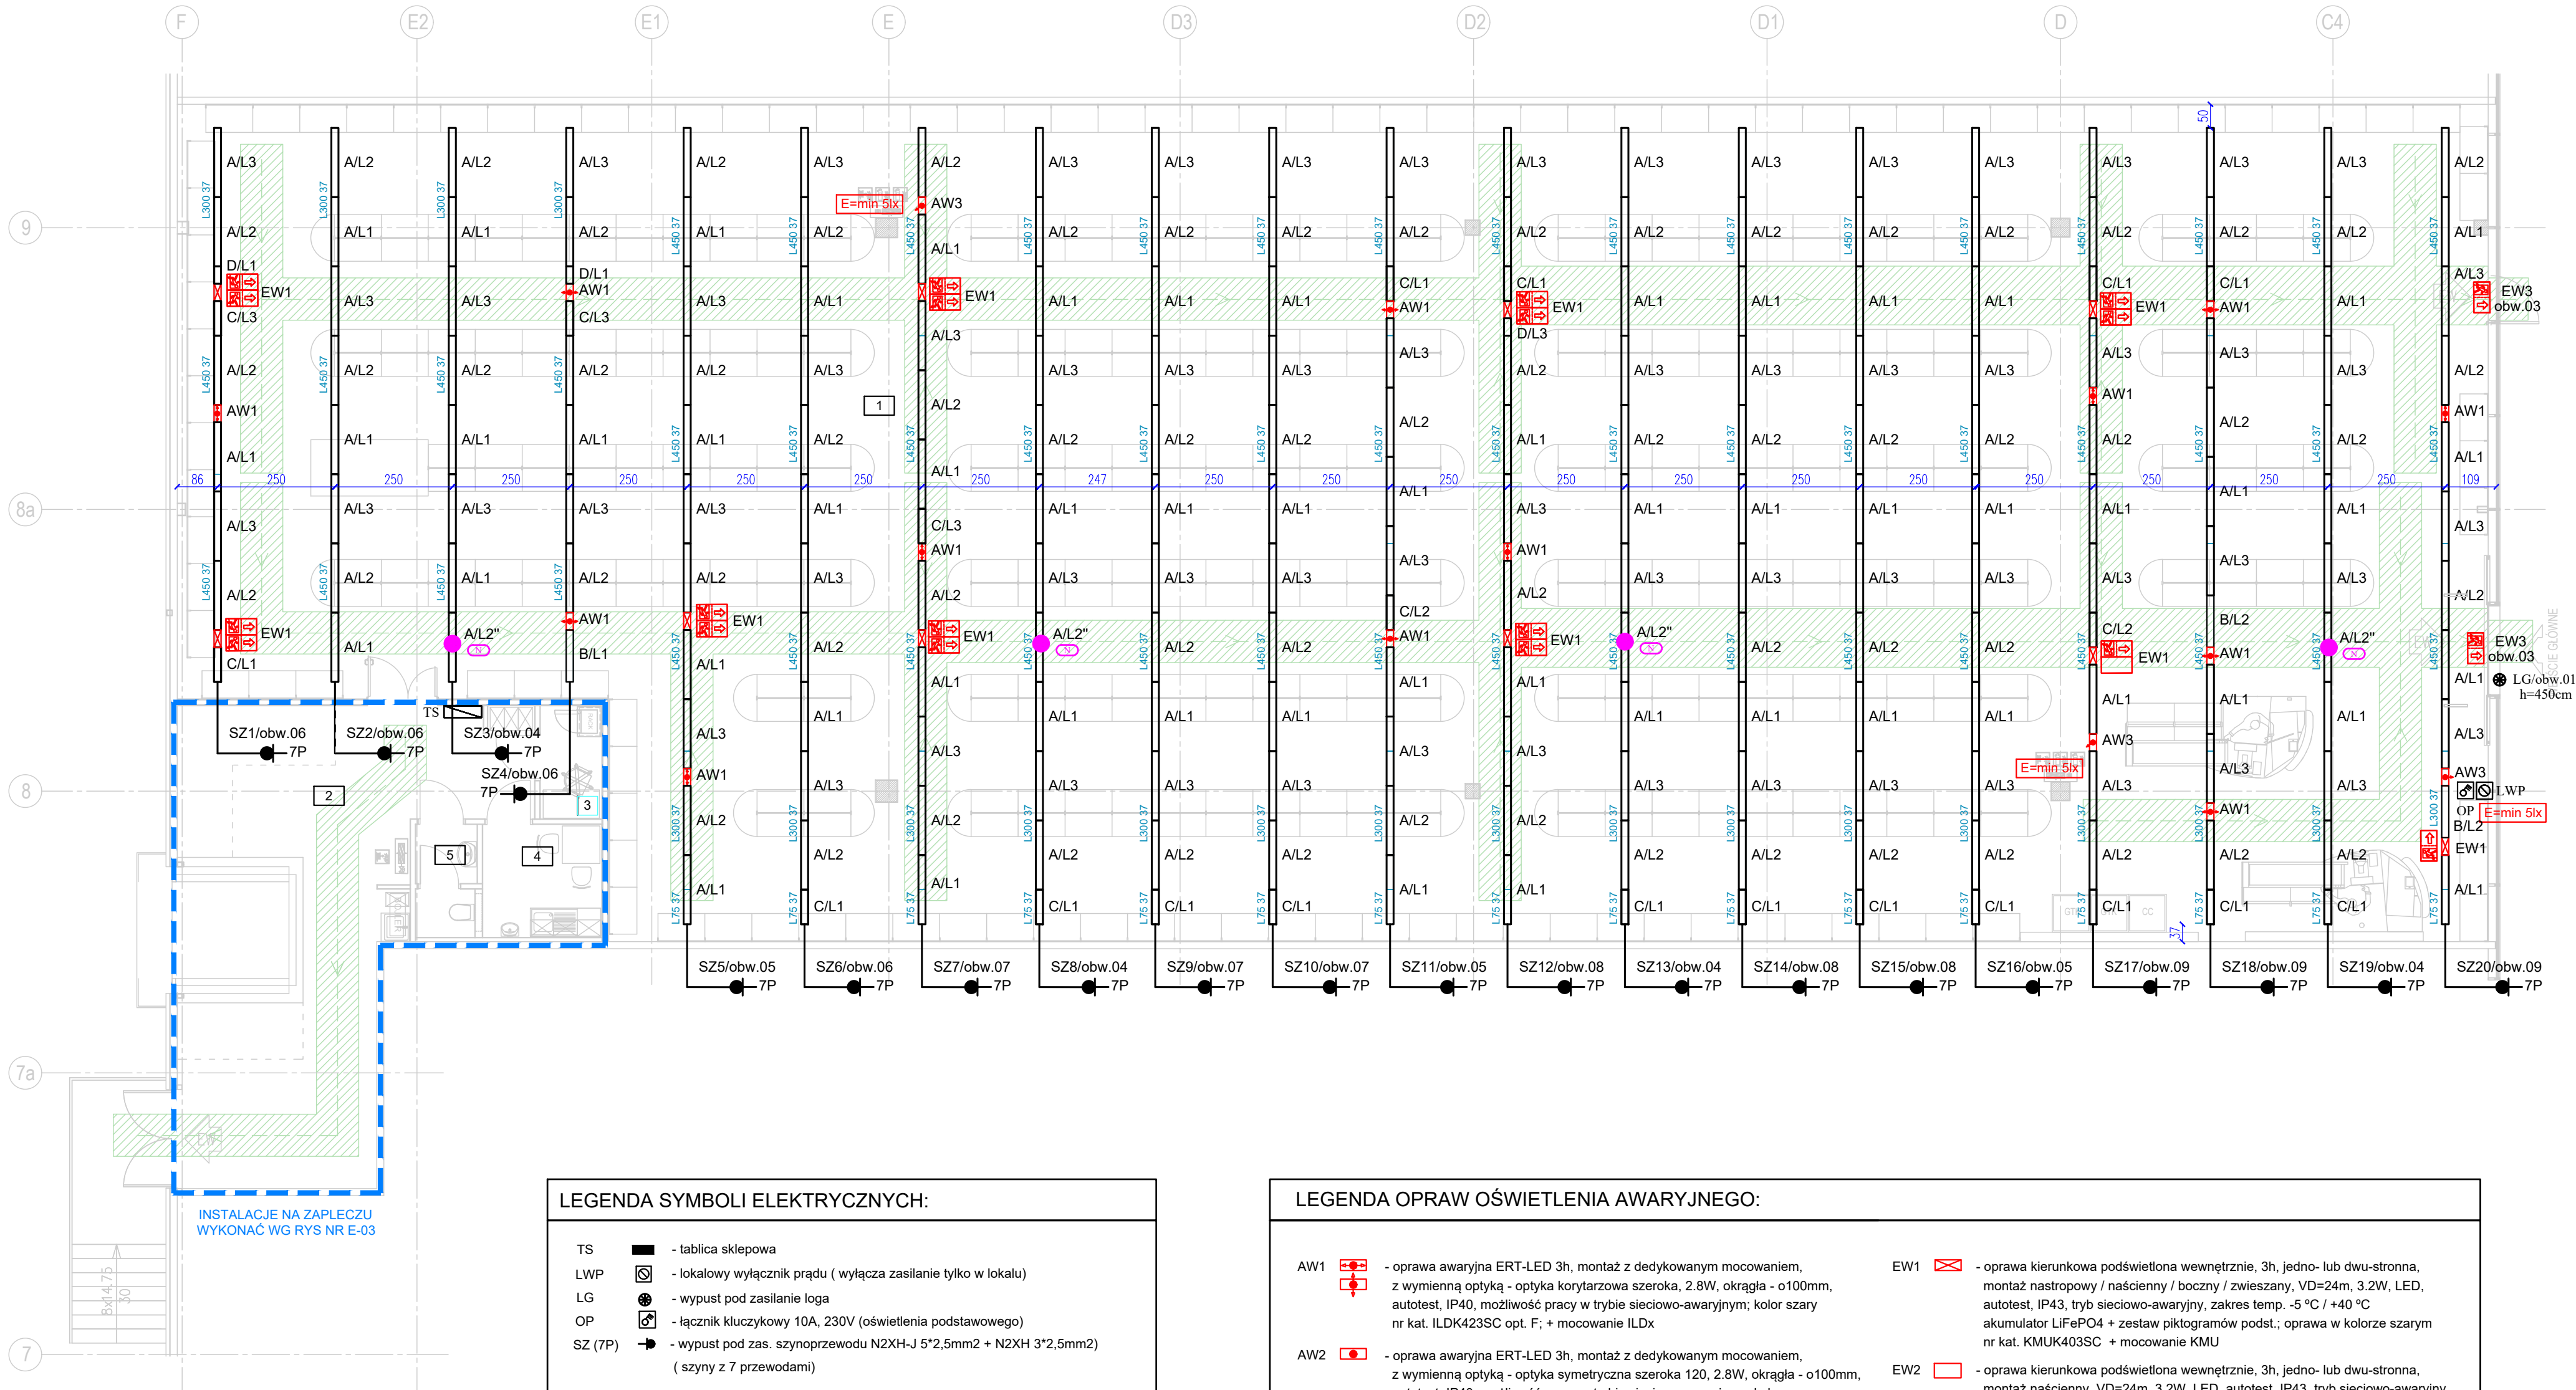

OPIS POMIESZCZEŃ:

- 1 SALA SPRZEDAŻY
- 2 MAGAZYN
- 3 ARCHIWUM
- 4 POM.SOCJALNE
- 5 WC PERSONELU

ORITE Generalny Realizator Inwestycji Teletechnicznych i Elektroenergetycznych ul.Jaremy 21/70 31-318 Kraków	
Obiekt : SKLEPU MARKI TEdi (7333)	
Inwestor: TEdi Sieć Handlowa Sp. z o.o. 40-387 Katowice, ul. 11 Listopada 11	
Adres : Bielsko Biała, ul. Warszawska 180 Budynek Handlowy, lokal nr L.0.08	
Tytuł rysunku : Plan instalacji oświetlenia rzutu sali sprzedaży	
Projektował: mgr inż. Zdzisława Muzyk Upr.203/93	
Sprawdził: mgr inż. Jan Zagrajczuk Upr.59/2003	
Branża : Elektryczna	Stadium : Projekt Techniczny
Podziałka : 1:100	Data : 2024.08.10
Numer dokumentacji: E-20240701	Numer rysunku: E-01