


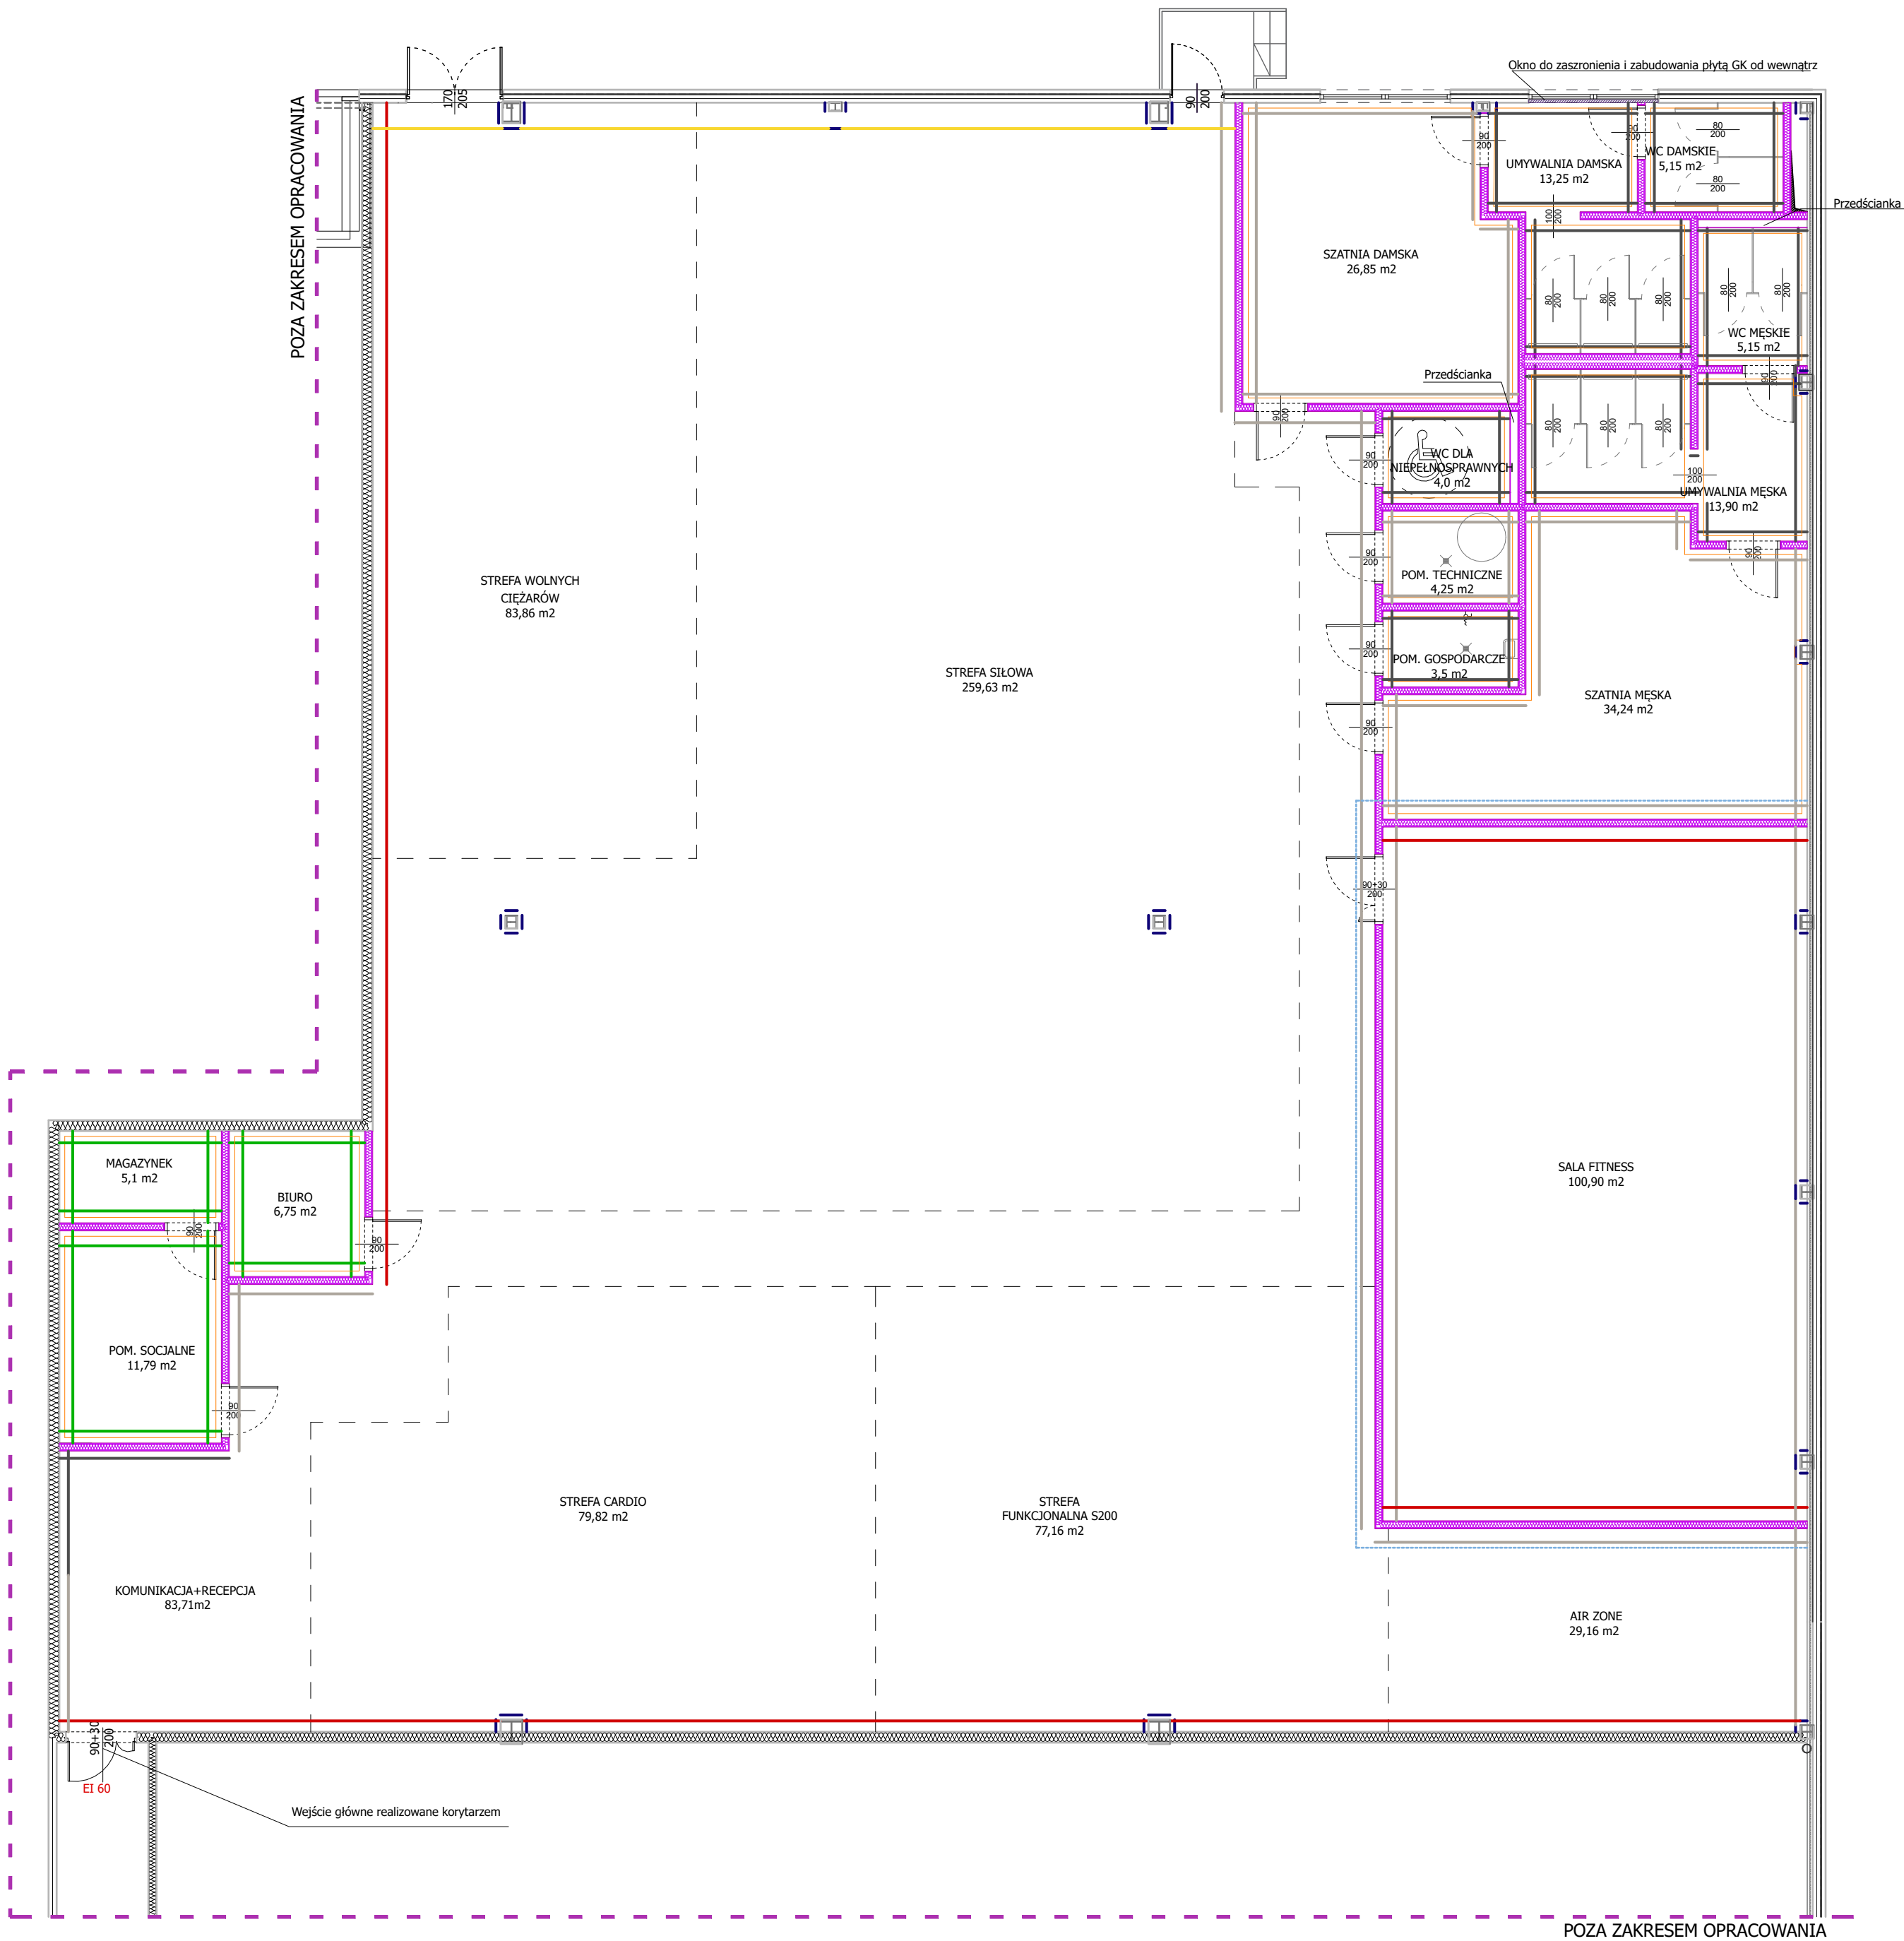

LICZBA PORZĄDKOWA	NAZWA POMIESZCZENIA	POWIERZCHNIA	POSADZKA	PCV NA ŚCIANIE
0.01	KOMUNIKACJA + RECEPCJA	83,71 m2	PCV FORBO SARLON COMPACT	-
0.02	POMIESZCZENIE SOCJALNE	11,79 m2	PCV FORBO SARLON COMPACT	-
0.03	MAGAZYNEK	5,1 m2	PCV FORBO SARLON COMPACT	-
0.04	BIURO	6,75 m2	PCV FORBO SARLON COMPACT	-
0.05	STREFA CARDIO	79,82 m2	WYKŁADZINA DYWANOWA	-
0.06	STREFA FUNKCJONALNA 1/2 S200	77,16 m2	PUZZLE 20 MM, SZARE Z NADRUKIEM	-
0.07	STREFA AIRZONE	29,16 m2	SZTUCZNA TRAWA	-
0.08	SALA FITNESS	100,9 m2	PCV FORBO SARLON TRAFFIC OAK	-
0.09	SZATNIA MĘSKA	34,24 m2	PCV FORBO SARLON TECH	-
0.10	POM. GOSPODARCZE	3,5 m2	PCV FORBO ELEPHANT 181092	15,30
0.11	POM. TECHNICZNE	4,25 m2	PCV FORBO SARLON TECH	-
0.12	WC DLA NIEPEŁNOSPRAWNYCH	4,0 m2	PCV FORBO ELEPHANT 181092	17,00
0.13	UMYWALNIA MĘSKA	13,90 m2	PCV FORBO ELEPHANT 181092	40,00
0.14	WC MĘSKIE	5,15 m2	PCV FORBO ELEPHANT 181092	18,00
0.15	UMYWALNIA DAMSKA	13,25 m2	PCV FORBO ELEPHANT 181092	38,00
0.16	WC DAMSKIE	5,15 m2	PCV FORBO ELEPHANT 181092	18,00
0.17	SZATNIA DAMSKA	26,85 m2	PCV FORBO SARLON TECH	-
0.18	STREFA SIŁOWA	259,63 m2	PUZZLE GR. 10 MM, CZARNE	-
0.19	STREFA WOLNYCH CIĘŻARÓW	83,87 m2	PUZZLE GR. 30 MM, CZARNE	-

LEGENDA

- ISTNIEJĄCA PŁYTA WARSTWOWA
- ŚCIANY SZPACHLOWANE, ZAGRUNTOWANE I MALOWANE DWUKROTNIE MATOWĄ FARBĄ LATEKSOWĄ ODPORNĄ NA SZCZOROWANIE - FARBA MAGNAT CERAMIC ŚNIEŻKA S.A. KOLOR: BIAŁY NR C45
- ŚCIANY SZPACHLOWANE, ZAGRUNTOWANE I MALOWANE DWUKROTNIE MATOWĄ FARBĄ LATEKSOWĄ ODPORNĄ NA SZCZOROWANIE FARBA MAGNAT CERAMIC ŚNIEŻKA S.A. KOLOR: OGNISTY KARNEOL NR C52
- DO WYSOKOŚCI 205 CM- WYKŁADZINA PCV FORBO ONYX+ KOD: 26511. POWYŻEJ 205CM - ŚCIANY SZPACHLOWANE, ZAGRUNTOWANE I MALOWANE DWUKROTNIE MATOWĄ FARBĄ LATEKSOWĄ ODPORNĄ NA SZCZOROWANIE FARBA DO KUCHNI I ŁAZIENEK MAGNAT CERAMIC ŚNIEŻKA S.A. , KOLOR: PRZEJRYSTY KALCYT NR B8
- ŚCIANY SZPACHLOWANE, ZAGRUNTOWANE I MALOWANE DWUKROTNIE MATOWĄ FARBĄ LATEKSOWĄ ODPORNĄ NA SZCZOROWANIE FARBA MAGNAT CERAMIC ŚNIEŻKA S.A. , KOLOR: JASPIS PICASSO NR C53
- SŁUPY I PODCIĄGI NA SALI GŁÓWNEJ MALOWANE NA CZARNO, DULUX EASYCARE PLUS CZARNO NA BIAŁYM
- ŚCIANY PROJEKTOWANE
- ŚCIANY ISTNIEJĄCE
- LINIE NADPROŻY/PODCIĄGÓW ŚCIAN PROJEKTOWANYCH
- WYPOSAŻENIE WNETRZ, TECHNOLOGIA
- SUFITY PODWIESZANE
- ŚCIANA DO PEŁNEJ WYSOKOŚCI

- UWAGA:
- PRZED PRACAMI BUDOWLANymi Należy SPRAWDZIĆ WYMIARY NA BUDOWIE
 - RYСУNKI ORAZ CZĘŚĆ OPISOWA SA ELEMENTAMI PROJEKTU WZAJEMNIE SIĘ UZUPEŁNIAJĄCYMI. INFORMACJE ZAWARTE NA RYSUNKACH, A NIE UJĘTE W CZĘŚCI OPISOWEJ LUB NIE POKAZANE NA RYSUNKACH, A UJĘTE W CZĘŚCI OPISOWEJ Należy TRAKTOWAĆ JAKBY BYŁY ZAWARTE W OBU.
 - POWIERZCHNIE OBLICZANE ZGODNIE Z: PN-ISO 9836:1997
 - WYMIARY DRZWI PODANO W ŚWIETLE PRZEJŚCIA
 - WSZYSTKIE RYSUNKI ARCHITEKTURY ORAZ RYSUNKI WSZYSTKICH BRANŻ Należy ROZPATRYWAĆ WSPÓLNIE

GRUPA PROJEKTOWA
SN ARCHITEKCI
ul. Strzelców Bytomskich 7/3, 46-020 OPOLE pracownia@snarchitekci.pl

OPRACOWANIE:
Michał Szkudlarski Biuro Architektoniczne "MS"
ul. Armii Krajowej 1a/8 45-071 Opole NIP:7542881466 tel. 695 019 028
wentorio pracownia architektury Andrzej Nowak
ul. Pułaskiego 18/3 45-048 Opole NIP : 7543074940 tel. 694 427 314

TEMAT:
Projekt techniczny aranżacji pomieszczeń fitness wraz z zaplecami socjalnymi

LOKALIZACJA:
Jednostka ewidencyjna: ul. Warszawska 180, 43-346, Bielsko-Biała,
działka ewidencyjna nr: 47/22

INWESTOR:
XF Franchise spółka z ograniczoną odpowiedzialnością
33-100 Tarnów, ul. Błonie 2

RYСУNEK:

XTREME FITNESS - RZUT ŚCIAN SKALA 1 : 100

PROJEKTANT mgr inż. arch. Michał Szkudlarski

[ARCH.]: nr upr. 03/OPOKK/2015

OPRACOWANIE mgr inż. arch. Andrzej Nowak

[ARCH.]:

Branża: ARCHITEKTURA Data zakończenia: LUTY 2024 Nr rys. RYS SN_XF/1