


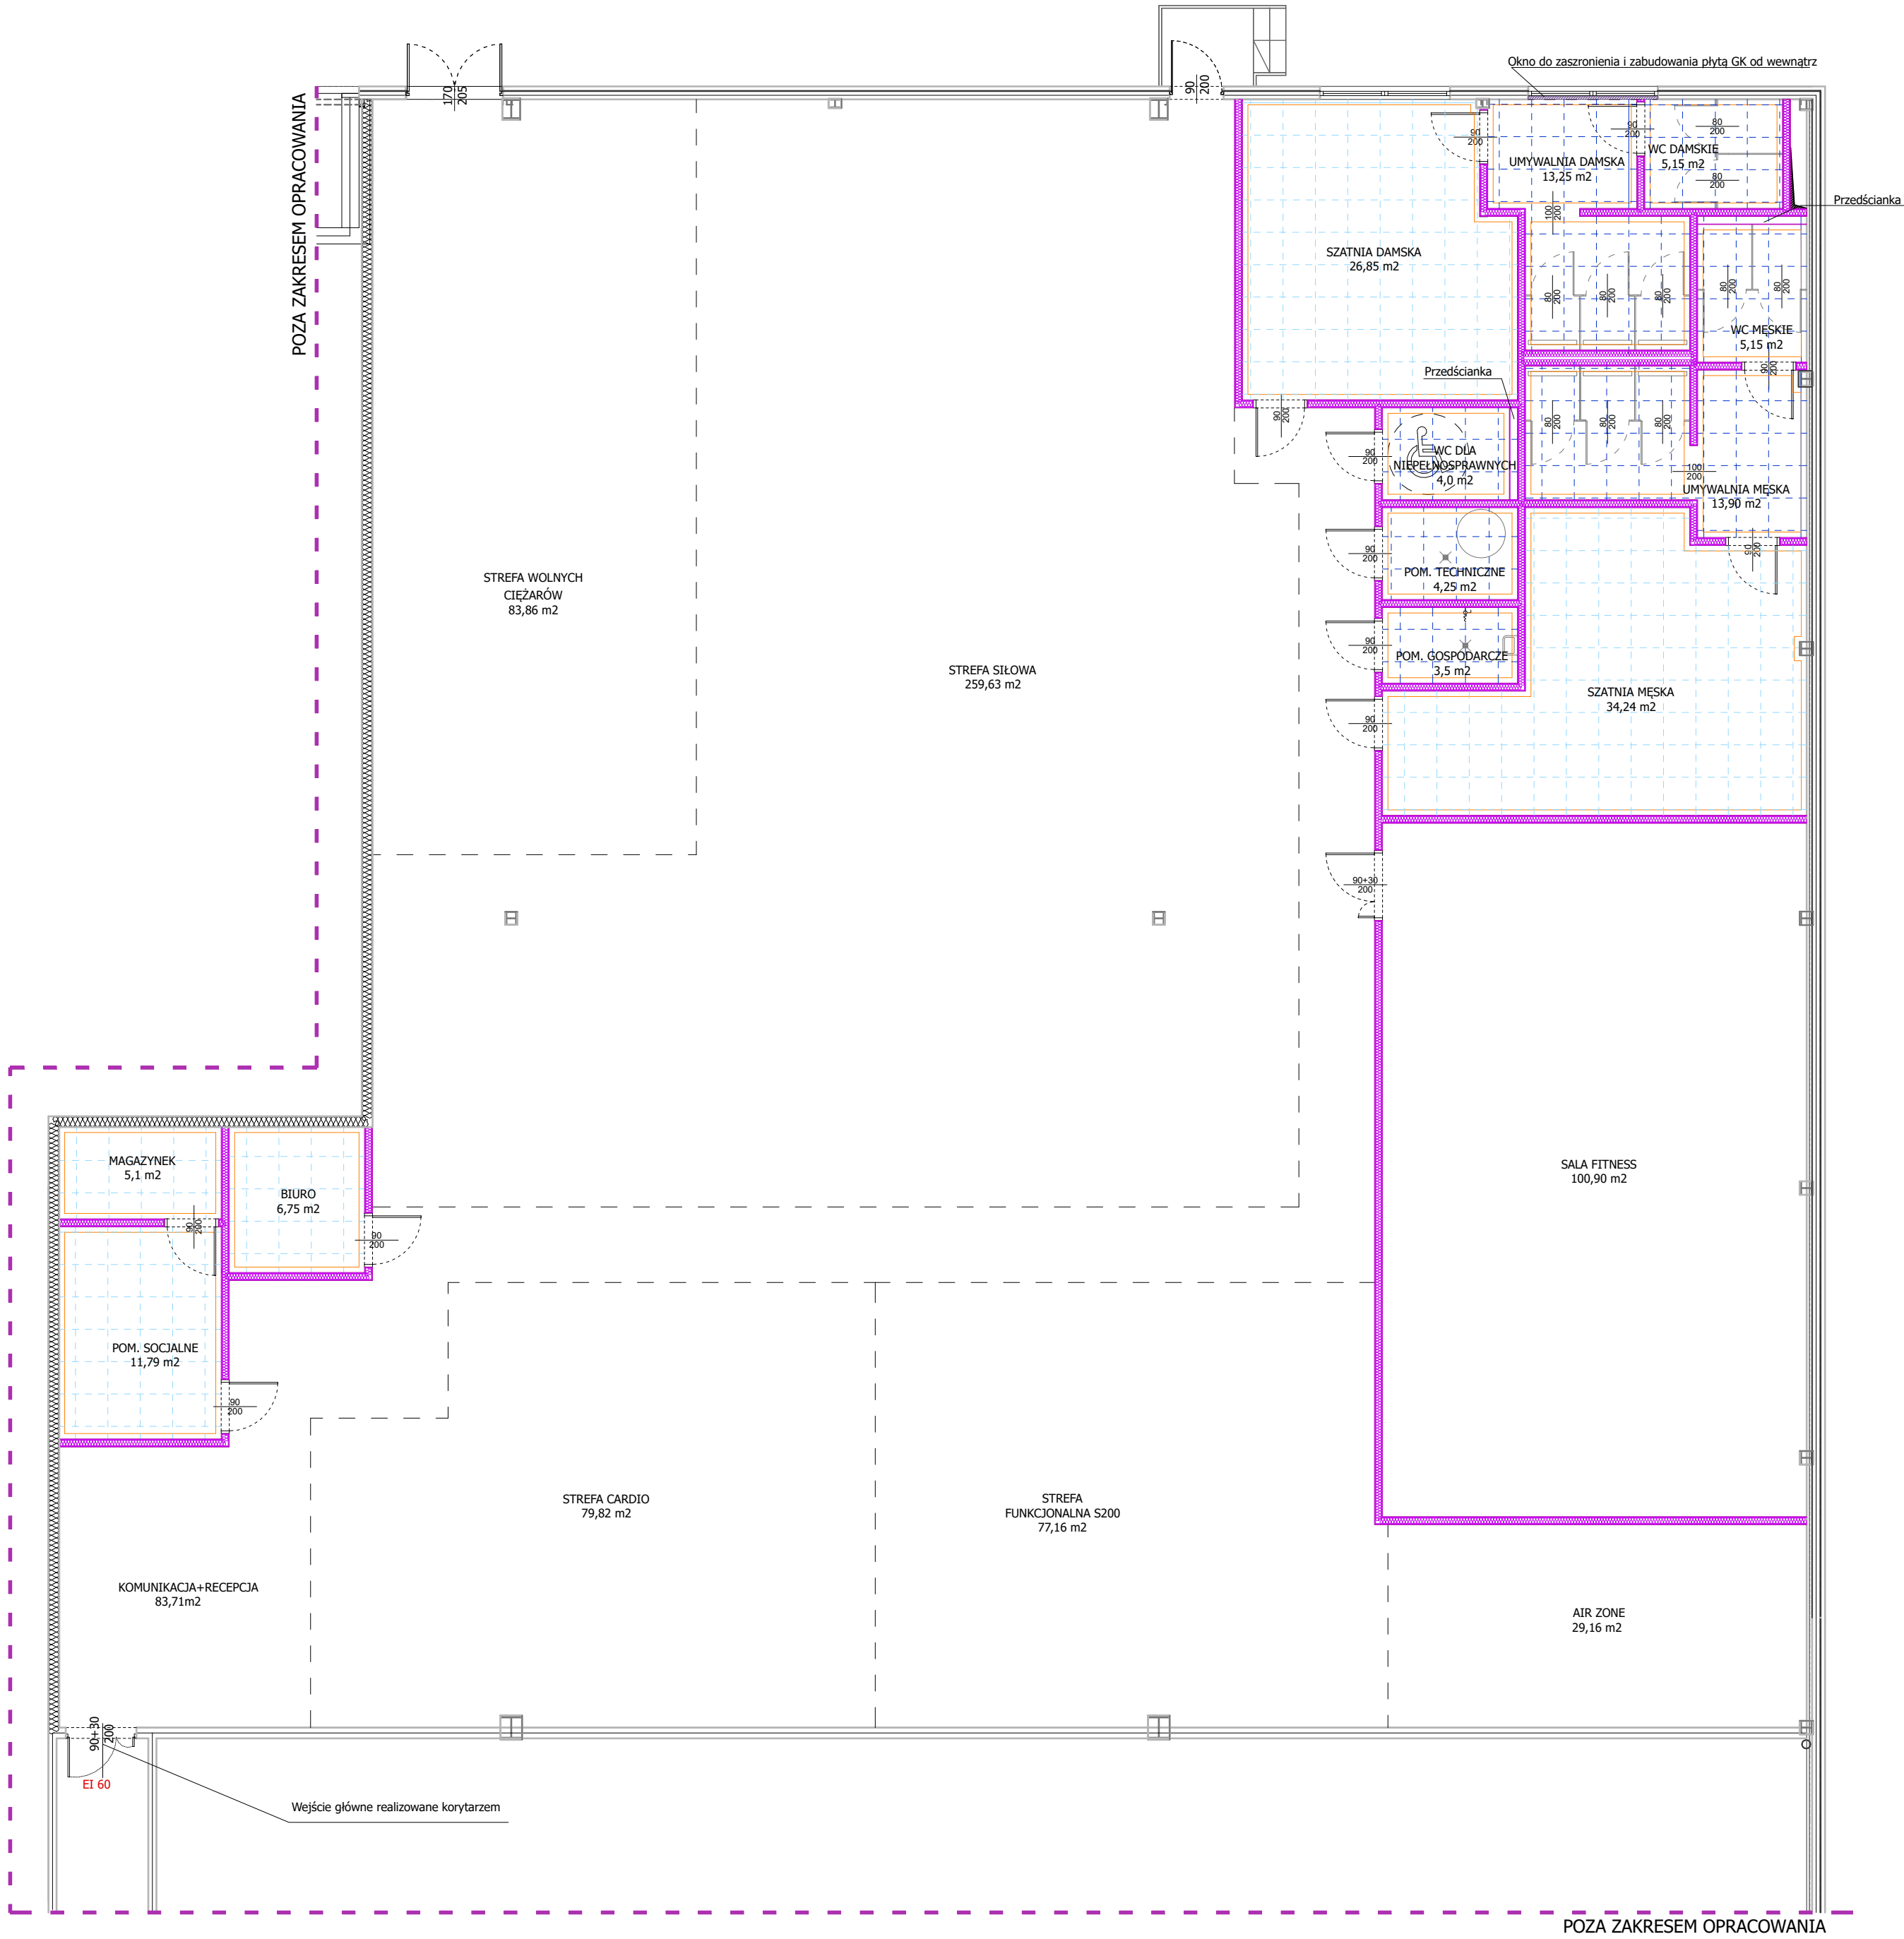

LICZBA PORZĄDKOWA	NAZWA POMIESZCZENIA
0.01	KOMUNIKACJA + RECEPCJA
0.02	POMIESZCZENIE SOCJALNE
0.03	MAGAZYNEK
0.04	BIURO
0.05	STREFA CARDIO
0.06	STREFA FUNKCJONALNA 1/2 S200
0.07	STREFA AIRZONE
0.08	SALA FITNESS
0.09	SZATNIA MĘSKA
0.10	POM. GOSPODARCZE
0.11	POM. TECHNICZNE
0.12	WC DLA NIEPEŁNOSPRAWNYCH
0.13	UMYWALNIA MĘSKA
0.14	WC MĘSKIE
0.15	UMYWALNIA DAMSKA
0.16	WC DAMSKIE
0.17	SZATNIA DAMSKA
0.18	STREFA SIŁOWA
0.19	STREFA WOLNYCH CIĘŻARÓW

LEGENDA

- LINIA SUFITÓW PODWIESZANYCH
NP. ARMSTRONG BIAŁY
- LINIA SUFITÓW PODWIESZANYCH
NP. ARMSTRONG HYDROBOARD BIAŁY
- ŚCIANY PROJEKTOWANE
- ŚCIANY ISTNIEJĄCE
- LINIE NADPROŻY/PODCIĄGÓW
ŚCIAN PROJEKTOWANYCH
- WYPOSAŻENIE WNĘTRZ,
TECHNOLOGIA
- SUFITY PODWIESZANE

POSADZKA	PCV NA ŚCIANIE
PCV FORBO SARLON COMPACT	-
PCV FORBO SARLON COMPACT	-
PCV FORBO SARLON COMPACT	-
PCV FORBO SARLON COMPACT	-
WYKŁADZINA DYWANOWA	-
PUZZLE 20 MM, SZARE Z NADRUKIEM	-
SZTUCZNA TRAWA	-
PCV FORBO SARLON TRAFFIC OAK	-
PCV FORBO SARLON TECH	-
PCV FORBO ELEPHANT 181092	15,30
PCV FORBO SARLON TECH	-
PCV FORBO ELEPHANT 181092	17,00
PCV FORBO ELEPHANT 181092	40,00
PCV FORBO ELEPHANT 181092	18,00
PCV FORBO ELEPHANT 181092	38,00
PCV FORBO ELEPHANT 181092	18,00
PCV FORBO SARLON TECH	-
PUZZLE GR. 10 MM, CZARNE	-
PUZZLE GR. 30 MM, CZARNE	-

- UWAGA:
- PRZED PRACAMI BUDOWLANYMI NALEŻY SPRAWDZIĆ WYMIARY NA BUDOWIE
 - RYСУNKI ORAZ CZĘŚĆ OPISOWA SĄ ELEMENTAMI PROJEKTU WZAJEMNIE SIĘ UZUPEŁNIAJĄCYMI. INFORMACJE ZAWARTE NA RYSUNKACH, A NIE UJĘTE W CZĘŚCI OPISOWEJ LUB NIE POKAZANE NA RYSUNKACH, A UJĘTE W CZĘŚCI OPISOWEJ NALEŻY TRAKTOWAĆ JAKBY BYŁY ZAWARTE W OBU.
 - POWIERZCHNIE OBLICZANE ZGODNIE Z: PN-ISO 9836:1997
 - WYMIARY DRZWI PODANO W ŚWIETLE PRZEJŚCIA
 - WSZYSTKIE RYSUNKI ARCHITEKTURY ORAZ RYSUNKI WSZYSTKICH BRANŻ NALEŻY ROZPATRYWAĆ WSPÓLNIE

GRUPA PROJEKTOWA

SN ARCHITEKCI

ul. Strzelców Bytomskich 7/3, 46-020 OPOLE pracownia@snarchitekci.pl

OPRACOWANIE:
Michał Szudłarski Biuro Architektoniczne "MS"
ul. Armii Krajowej 1a/8 45-071 Opole NIP:7542881466 tel. 695 019 028
wentario pracownia architektury Andrzej Nowak
ul. Pułaskiego 18/3 45-048 Opole NIP : 7543074940 tel. 694 427 314

TEMAT:
Projekt techniczny aranżacji pomieszczeń fitness wraz z zapleczami socjalnymi

LOKALIZACJA:
jednostka ewidencyjna: ul. Warszawska 180, 43-346, Bielsko-Biała,
działka ewidencyjna nr: 47/22

INWESTOR:
XF Franchise spółka z ograniczoną odpowiedzialnością
33-100 Tarnów, ul. Błonie 2

RYSunEK:
XTREME FITNESS - RZUT SUFITÓW SKALA 1 : 100

PROJEKTANT mgr inż. arch. Michał Szudłarski
[ARCH.]: nr upr. 03/OPOKK/2015

OPRACOWANIE mgr inż. arch. Andrzej Nowak
[ARCH.]:

Branża: Data zakończenia: Nr rys.
ARCHITEKTURA LUTY 2024 RYS SN_XF/3