


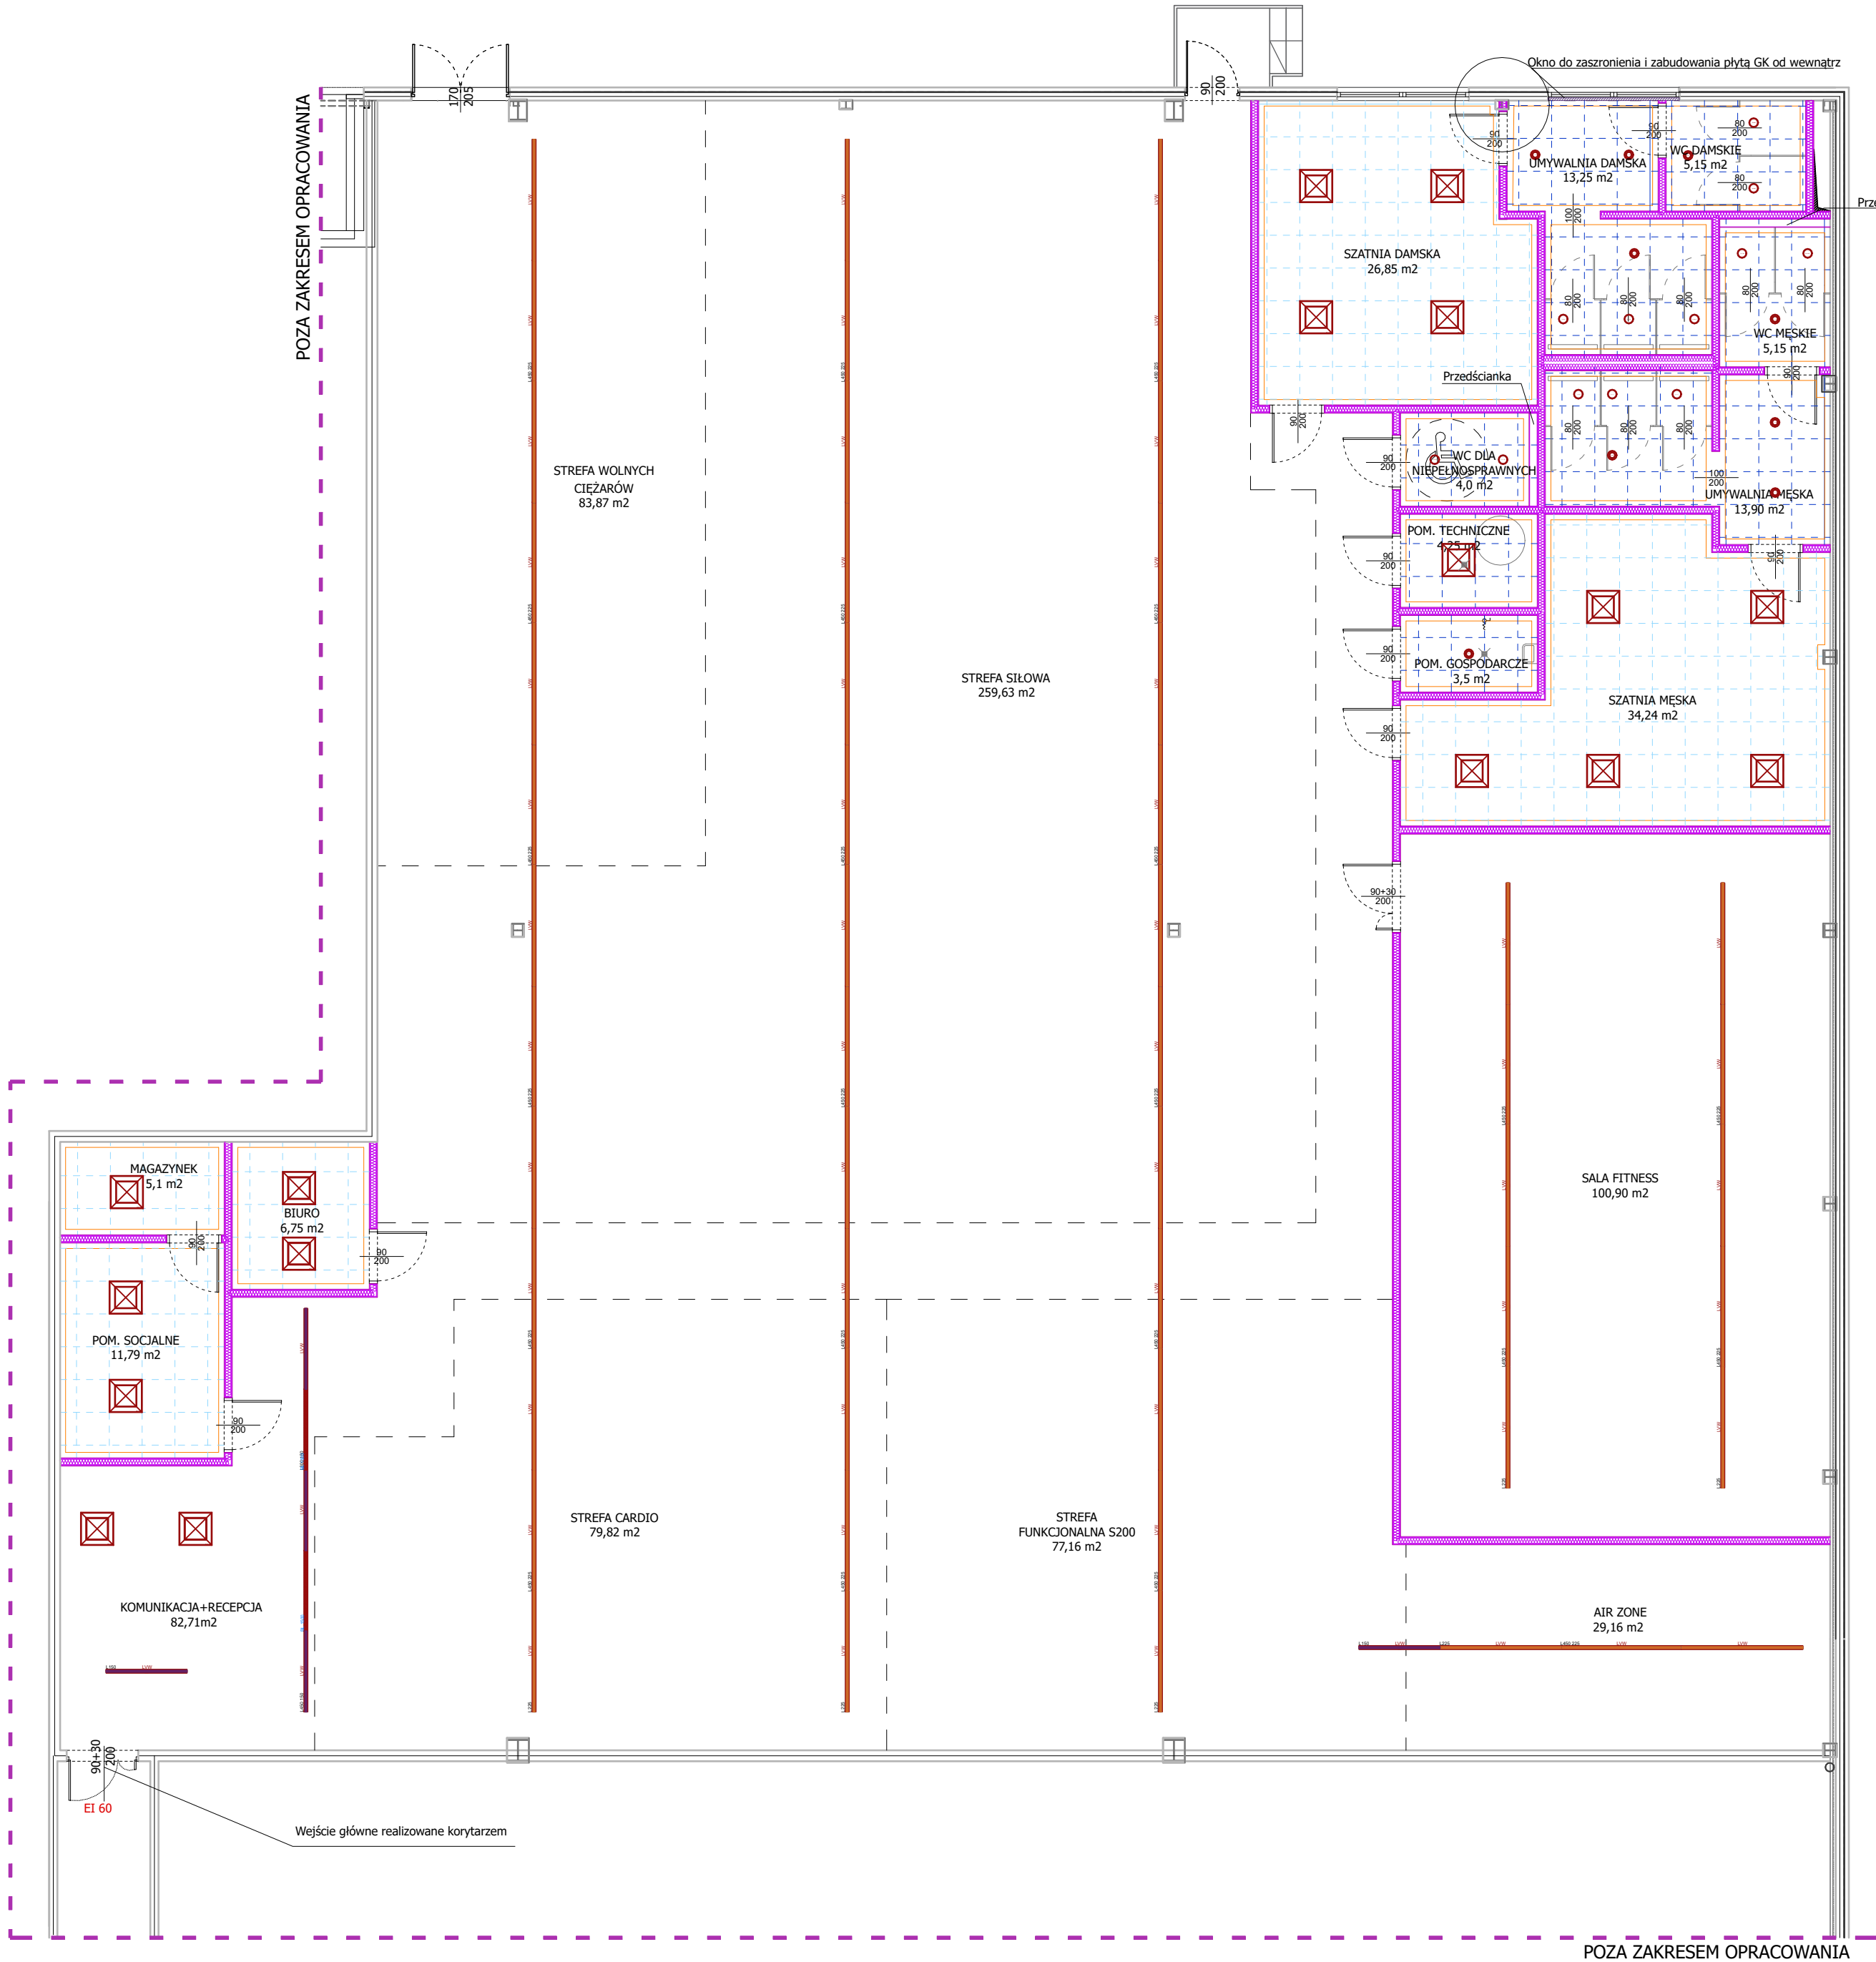

LICZBA PORZĄDKOWA	NAZWA POMIESZCZENIA
0.01	KOMUNIKACJA + RECEPCJA
0.02	POMIESZCZENIE SOCJALNE
0.03	MAGAZYNEK
0.04	BIURO
0.05	STREFA CARDIO
0.06	STREFA FUNKCJONALNA 1/2 S200
0.07	STREFA AIRZONE
0.08	SALA FITNESS
0.09	SZATNIA MĘSKA
0.10	POM. GOSPODARCZE
0.11	POM. TECHNICZNE
0.12	WC DLA NIEPEŁNOSPRAWNYCH
0.13	UMYWALNIA MĘSKA
0.14	WC MĘSKIE
0.15	UMYWALNIA DAMSKA
0.16	WC DAMSKIE
0.17	SZATNIA DAMSKA
0.18	STREFA SIŁOWA
0.19	STREFA WOLNYCH CIĘŻARÓW

POŚADZKA	PCV NA ŚCIANIE
PCV FORBO SARLON COMPACT	-
PCV FORBO SARLON COMPACT	-
PCV FORBO SARLON COMPACT	-
PCV FORBO SARLON COMPACT	-
WYKŁADZINA DYWANOWA	-
PUZZLE 20 MM, SZARE Z NADRUKIEM	-
SZTUCZNA TRAWA	-
PCV FORBO SARLON TRAFFIC OAK	-
PCV FORBO SARLON TECH	-
PCV FORBO ELEPHANT 181092	15,30
PCV FORBO SARLON TECH	-
PCV FORBO ELEPHANT 181092	17,00
PCV FORBO ELEPHANT 181092	40,00
PCV FORBO ELEPHANT 181092	18,00
PCV FORBO ELEPHANT 181092	38,00
PCV FORBO ELEPHANT 181092	18,00
PCV FORBO SARLON TECH	-
PUZZLE GR. 10 MM, CZARNE	-
PUZZLE GR. 30 MM, CZARNE	-

	Symbol graficzny	Nazwa oprawy ośw.
52		TRILUX E-line LVW LED6000 225 840 ET 05 34W
5		TRILUX E-line LVW LED4000 150 840 ET 05 23W
13		TRILUX 2330 PW19 29/ML-840 24W (2900)
4		TRILUX 2330 PW19 36/ML-840 31W (3600)
9		TRILUX 2325 G3 C05 20/ML-840 19W (2000)
12		TRILUX 2325 G3 C05 14/ML-840 13W (1400)

LEGENDA	
	LINIA SUFITÓW PODWIESZANYCH NP. ARMSTRONG BIAŁY
	LINIA SUFITÓW PODWIESZANYCH NP. ARMSTRONG HYDROBOARD BIAŁY
	ŚCIANY PROJEKTOWANE
	ŚCIANY ISTNIEJĄCE
	LINIE NADPROŻY/PODCIĄGÓW ŚCIAN PROJEKTOWANYCH
	WYPOSAŻENIE WNETRZ, TECHNOLOGIA
	SUFITY PODWIESZANE

- UWAGA:
- PRZED PRACAMI BUDOWLANYMI NALEŻY SPRAWDZIĆ WYMIARY NA BUDOWIE
 - RYUNKI ORAZ CZĘŚĆ OPISOWA SĄ ELEMENTAMI PROJEKTU WZAJEMNIE SIĘ UZUPEŁNIAJĄCYMI. INFORMACJE ZAWARTE NA RYSUNKACH, A NIE UJĘTE W CZĘŚCI OPISOWEJ LUB NIE POKAZANE NA RYSUNKACH, A UJĘTE W CZĘŚCI OPISOWEJ NALEŻY TRAKTOWAĆ JAKBY BYŁY ZAWARTE W OBUJ.
 - POWIERZCHNIE OBLICZANE ZGODNIE Z: PN-ISO 9836:1997
 - WYMIARY DRZWI PODANO W ŚWIETLE PRZEJŚCIA
 - WSZYSTKIE RYSUNKI ARCHITEKTURY ORAZ RYSUNKI WSZYSTKICH BRANŻ NALEŻY ROZPATRYWAĆ WSPÓLNIE

GRUPA PROJEKTOWA
SN ARCHITEKCI
ul. Strzelców Bytomskich 7/3, 46-020 OPOLE pracownia@snarchitekci.pl

OPRACOWANIE:
Michał Szkudlarski Biuro Architektoniczne "MS"
ul. Armii Krajowej 1a/8 45-071 Opole NIP:7542881466 tel. 695 019 028
wentorio pracownia architektury Andrzej Nowak
ul. Pułaskiego 18/3 45-048 Opole NIP : 7543074940 tel. 694 427 314

TEMAT:
Projekt techniczny aranżacji pomieszczeń fitness wraz z zapleczami socjalnymi

LOKALIZACJA:
jednostka ewidencyjna: ul. Warszawska 180, 43-346, Bielsko-Biała,
działka ewidencyjna nr: 47/22

INWESTOR:
XF Franchise spółka z ograniczoną odpowiedzialnością
33-100 Tarnów, ul. Błonie 2

RYSEK:
XTREME FITNESS - RZUT SUFITÓW SKALA 1 : 100

PROJEKTANT mgr inż. arch. Michał Szkudlarski
[ARCH.]: nr upr. 03/OPOKK/2015

OPRACOWANIE mgr inż. arch. Andrzej Nowak
[ARCH.]:

Branża: Data zakończenia: Nr rys.
ARCHITEKTURA LUTY 2024 RYS SN_XF/3