


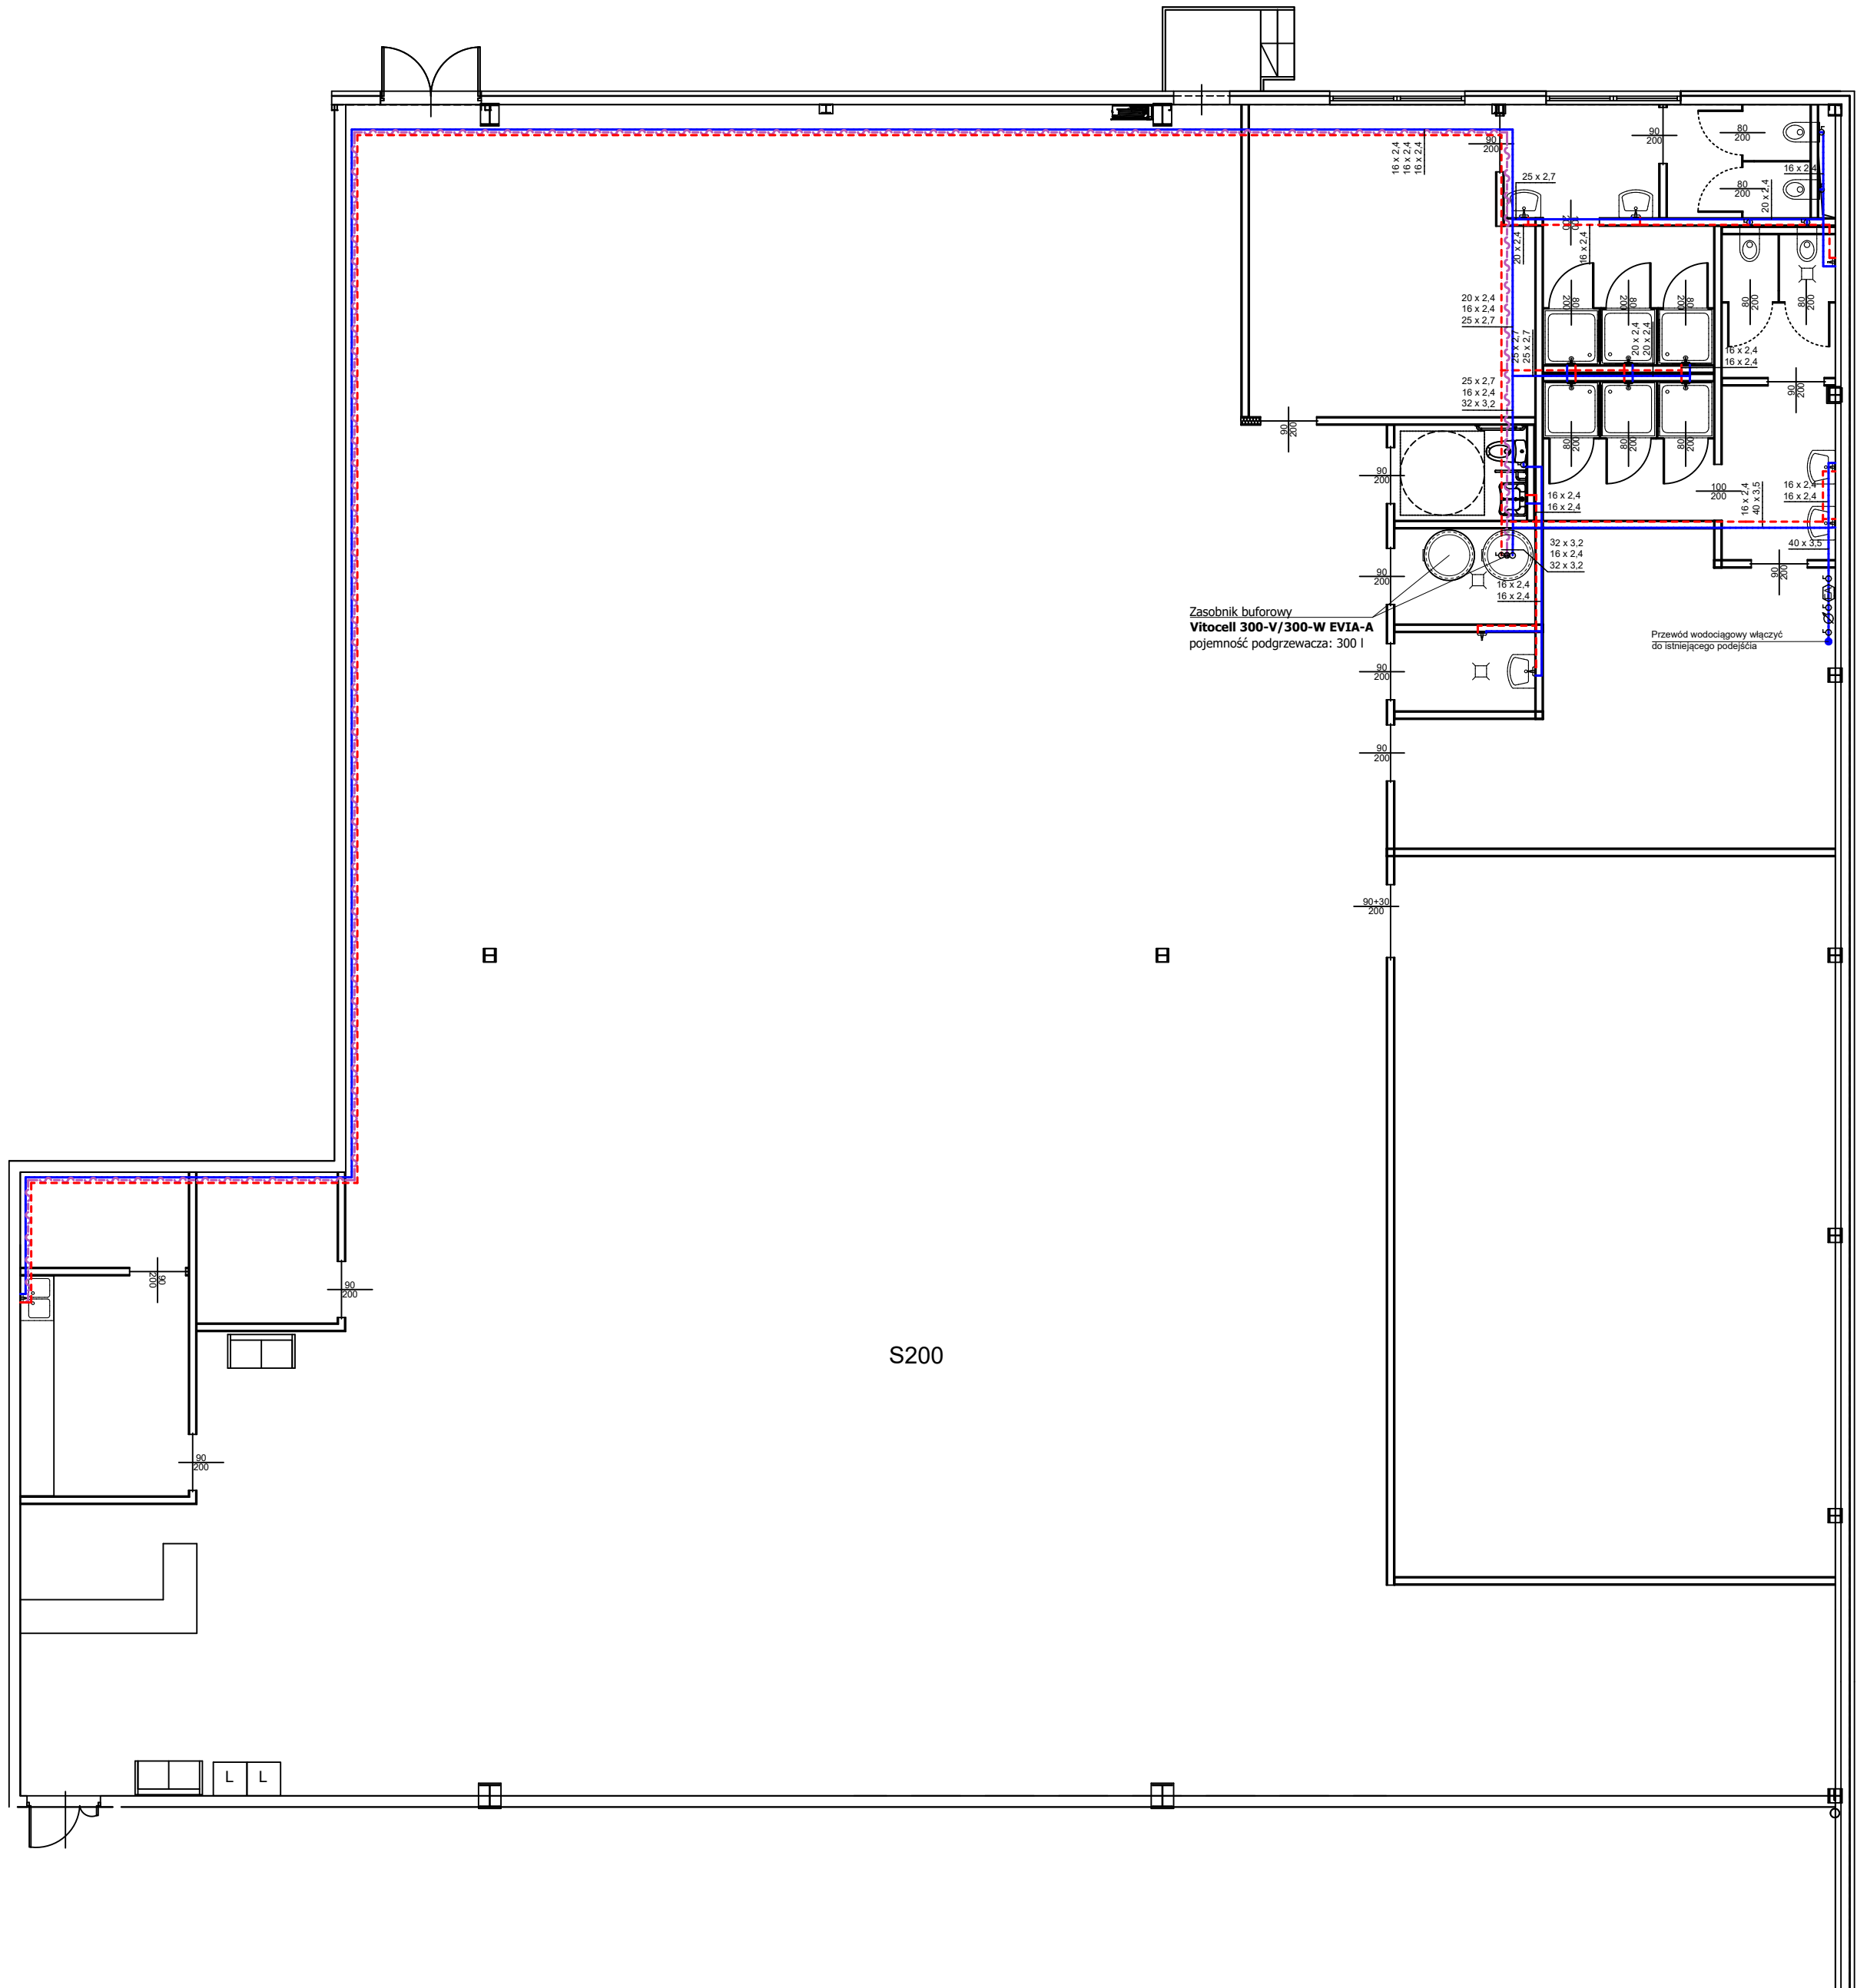


LEGENDA

Przewód ciepłej wody
Przewód zimnej wody
Przewód wody cyrkulacyjnej
Istniejący przewód zimnej wody

Przewód kanalizacji sanitarnej PCV prowadzony w posadzce i bruzdach ściennych
Przewód kanalizacji sanitarnej PCV prowadzonej pod posadzką

K1 Pion kanalizacji sanitarnej dn 110
W Pion wody ciepłej zimnej i cyrkulacyjnej
16 x 2.0 Średnica przewodu Pex/ALU/Pex

1. Wszystkie pionowe kanalizacje sanitarne należy wyprowadzić ponad dach i zakończyć wysięwką kanalizacyjną.
2. Wszystkie pionowe kanalizacje należy wyprowadzić w rewidzie PCV zamontowane 0.5 m nad poziomem posadzki.
3. Na poziomym przewodzie odpływowym, przed wyjściem z budynku należy zastosować "wyczystkę" kanalizacyjną.

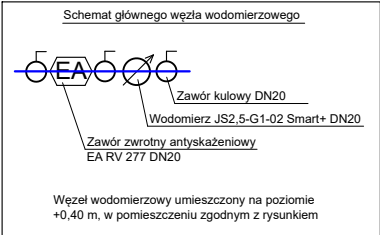

- UWAGA:
- PRZED PRACAMI BUDOWLANYMI NALEŻY SPRAWDZIĆ WYMIARY NA BUDOWIE
 - RYСУNKI ORAZ CZĘŚĆ OPISOWĄ SĄ ELEMENTAMI PROJEKTU WZAJEMNIE SIĘ UZUPEŁNIAJĄCYMI. INFORMACJE ZAWARTE NA RYSUNKACH, A NIE UJĘTE W CZĘŚCI OPISOWEJ LUB NIE POKAZANE NA RYSUNKACH, A UJĘTE W CZĘŚCI OPISOWEJ NALEŻY TRAKTOWAĆ JAKBY BYŁY ZAWARTE W OBU.
 - POWIERZCHNIE OBLICZANE ZGODNIE Z: PN-ISO 9836:1997
 - WYMIARY DRZWI PODANO W ŚWIETLE PRZEJŚCIA
 - WSZYSTKIE RYSUNKI ARCHITEKTURY ORAZ RYSUNKI WSZYSTKICH BRANŻ NALEŻY ROZPATRYWAĆ WSPÓLNIE

GRUPA PROJEKTOWA
SN ARCHITEKCI
ul. Strzelców Bytomskich 7/3, 46-020 OPOLE pracownia@snarchitekci.pl

OPRACOWANIE:
Michał Szkudlarski Biuro Architektoniczne "MS"
ul. Armii Krajowej 1a/8 45-071 Opole NIP:7542881466 tel. 695 019 028
wentariu pracownia architektury Andrzej Nowak
ul. Pułaskiego 18/3 45-048 Opole NIP : 7543074940 tel. 694 427 314

TEMAT:
Projekt techniczny aranżacji pomieszczeń fitness wraz z zapleczami socjalnymi

LOKALIZACJA:
jednostka ewidencyjna: ul. Warszawska 180, 43-346, Bielsko-Biała,
działka ewidencyjna nr: 47/22

INWESTOR:
XF Franchise spółka z ograniczoną odpowiedzialnością
33-100 Tarnów, ul. Błonie 2

RYСУNEK:
XTREME FITNESS - INSTALACJI WODOCIĄGOWA SKALA 1 : 100

PROJEKTANT mgr inż. Oskar Wołyni
[SAN.]: nr upr. OPL/1068/PWOS/14

OPRACOWANIE Marcin Gajda
[SAN.]:

Branża: SANITARNA Data zakończenia: WRZESIEŃ 2024 Nr rys. S1