


PRZEKRÓJ C-C

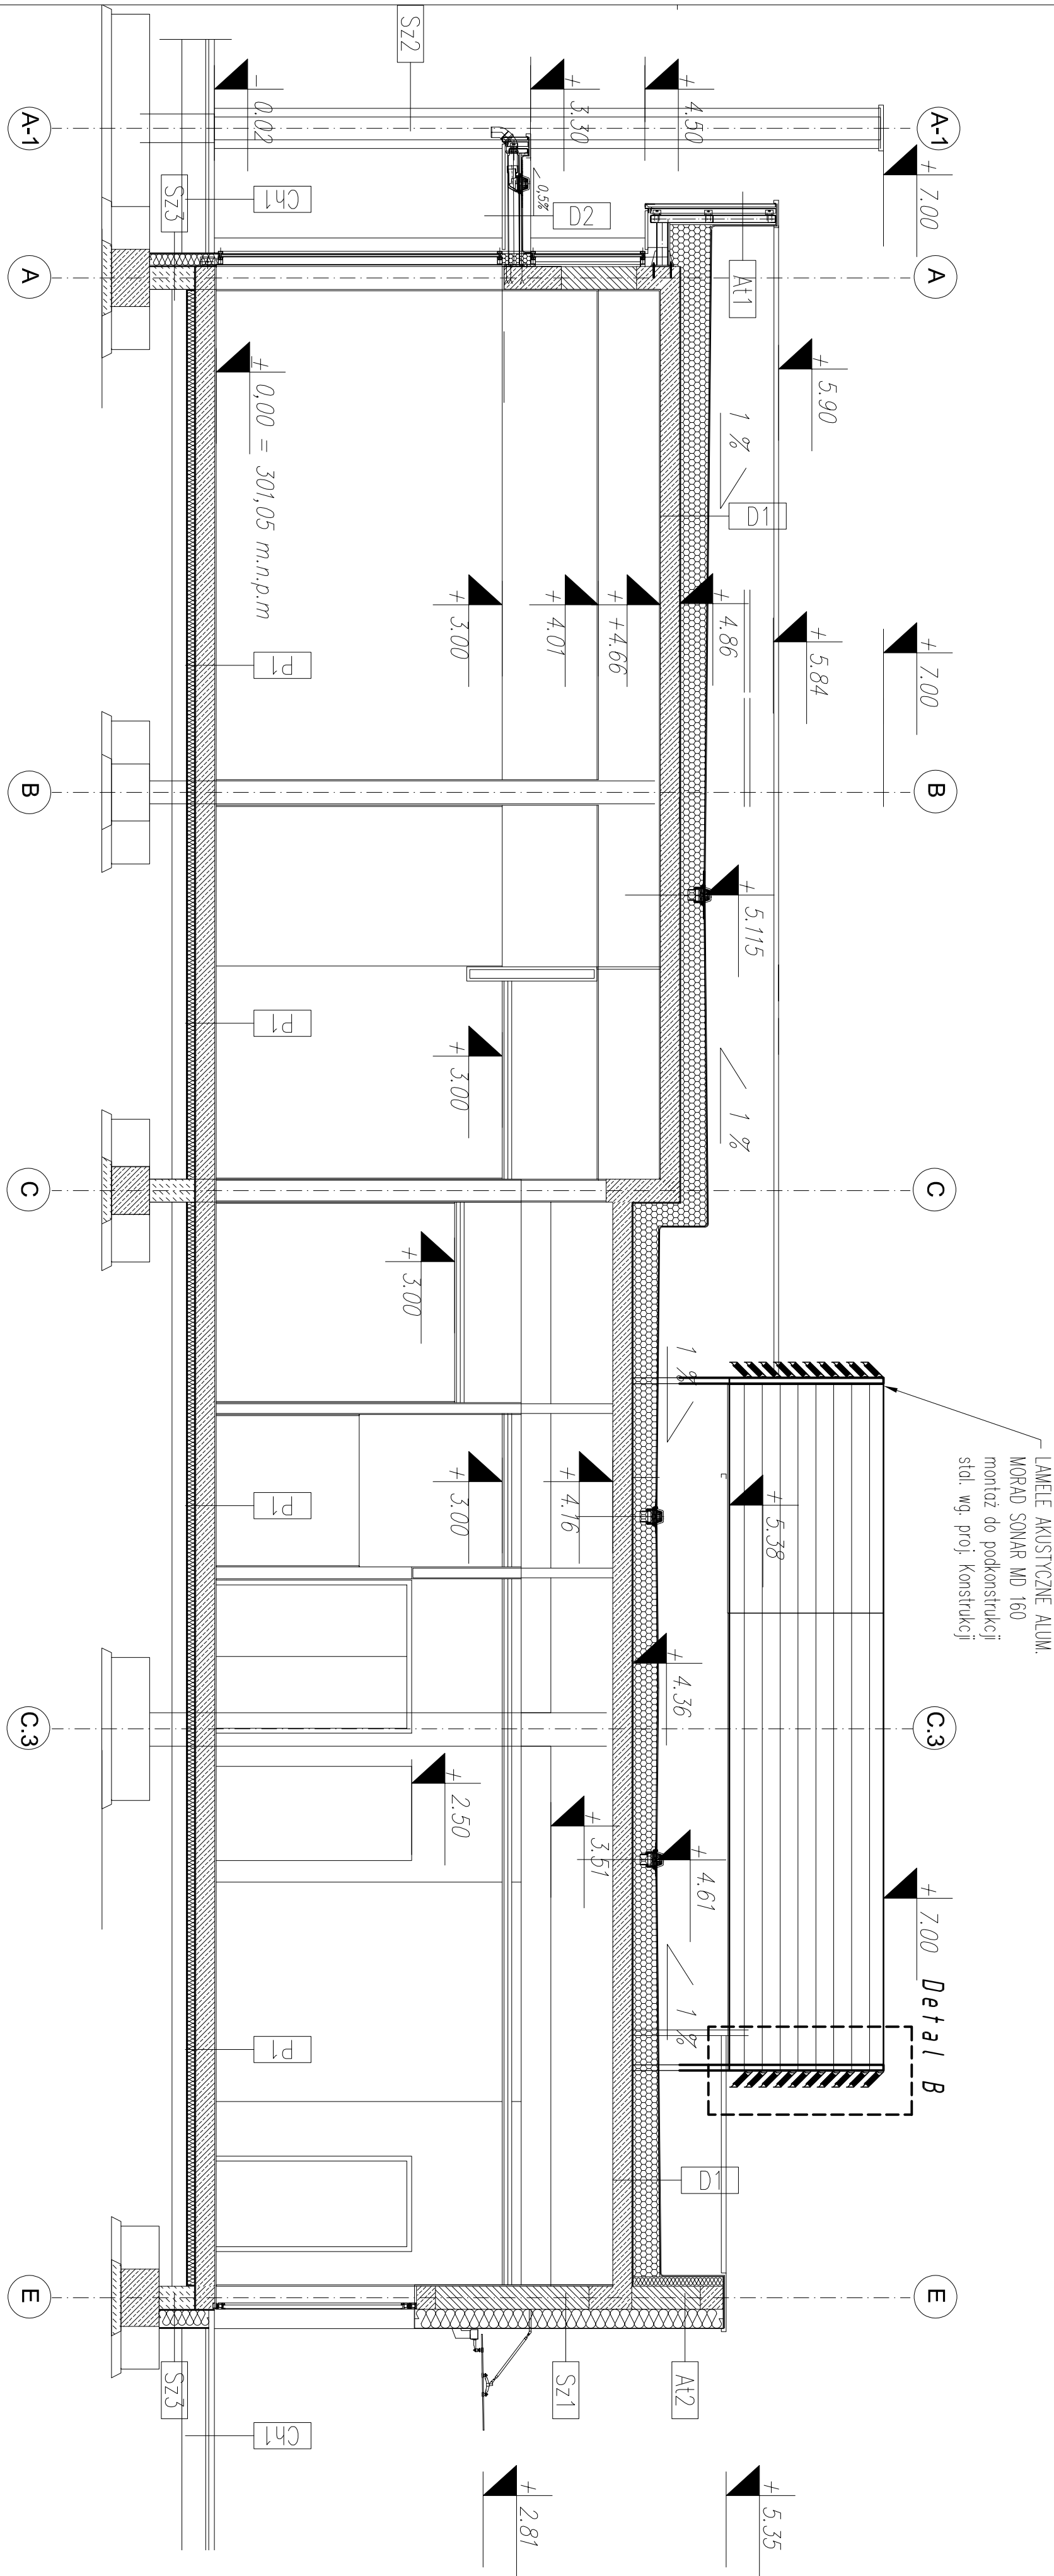

- UWAGA!
- Wszystkie roboty wykonywać przestrzegając zasad BHP.
 - Rysunki rozpatrywać łącznie.
 - Wszystkie wymiary podane w mm.
 - Lamele akustyczne w kolorze RAL 7040.
 - Konstrukcja stłdow poza zakresem firmy Bukowiec.
 - Rozstaw słupków stłdowych dostosowany pod mocowanie lamei.
 - Mocowanie lamei bezpośrednio do konstrukcji stłdowej.
 - Warunkiem koniecznym do poprawnego montaż jest konstrukcja stłdowa zamontowana z zachowaniem płaszczyzn oraz pionów.
 - W związku z kolizją powstającą, drzwi z pokręconymi lamelami muszą otwierać się do wewnątrz.
 - Dylatacja na łączeniach lamei 10mm.

OBJEKT: PPHU BUKOWIEC Kobylec 144, 32-110 Łapanów Tel. 508 440 904, 515 166 646 e-mail: biuro@elewacje-bukowiec.pl	ADRES:	Buśko Bolo ul. Warszawska 180, dz. nr ewid. 47/24, 3439/20 Obręb ewid.: 0038 – Stare Bieliszko
	GŁÓWNY PROJEKTANT:	PRYSIWKI SPÓRZĄDZILI inż. Jacek Słowik Zych
	BRANŻA:	ALUMINIUM
	DATA:	Lистопад/2024
	FAZA:	P.W.
SKALA:	NR. RYSUNKU:	PRZEKRÓJ C-C
1:50	7	