


Kopia mapy zasadniczej

Skala 1:500 s.m.6.120.30.07.2.1

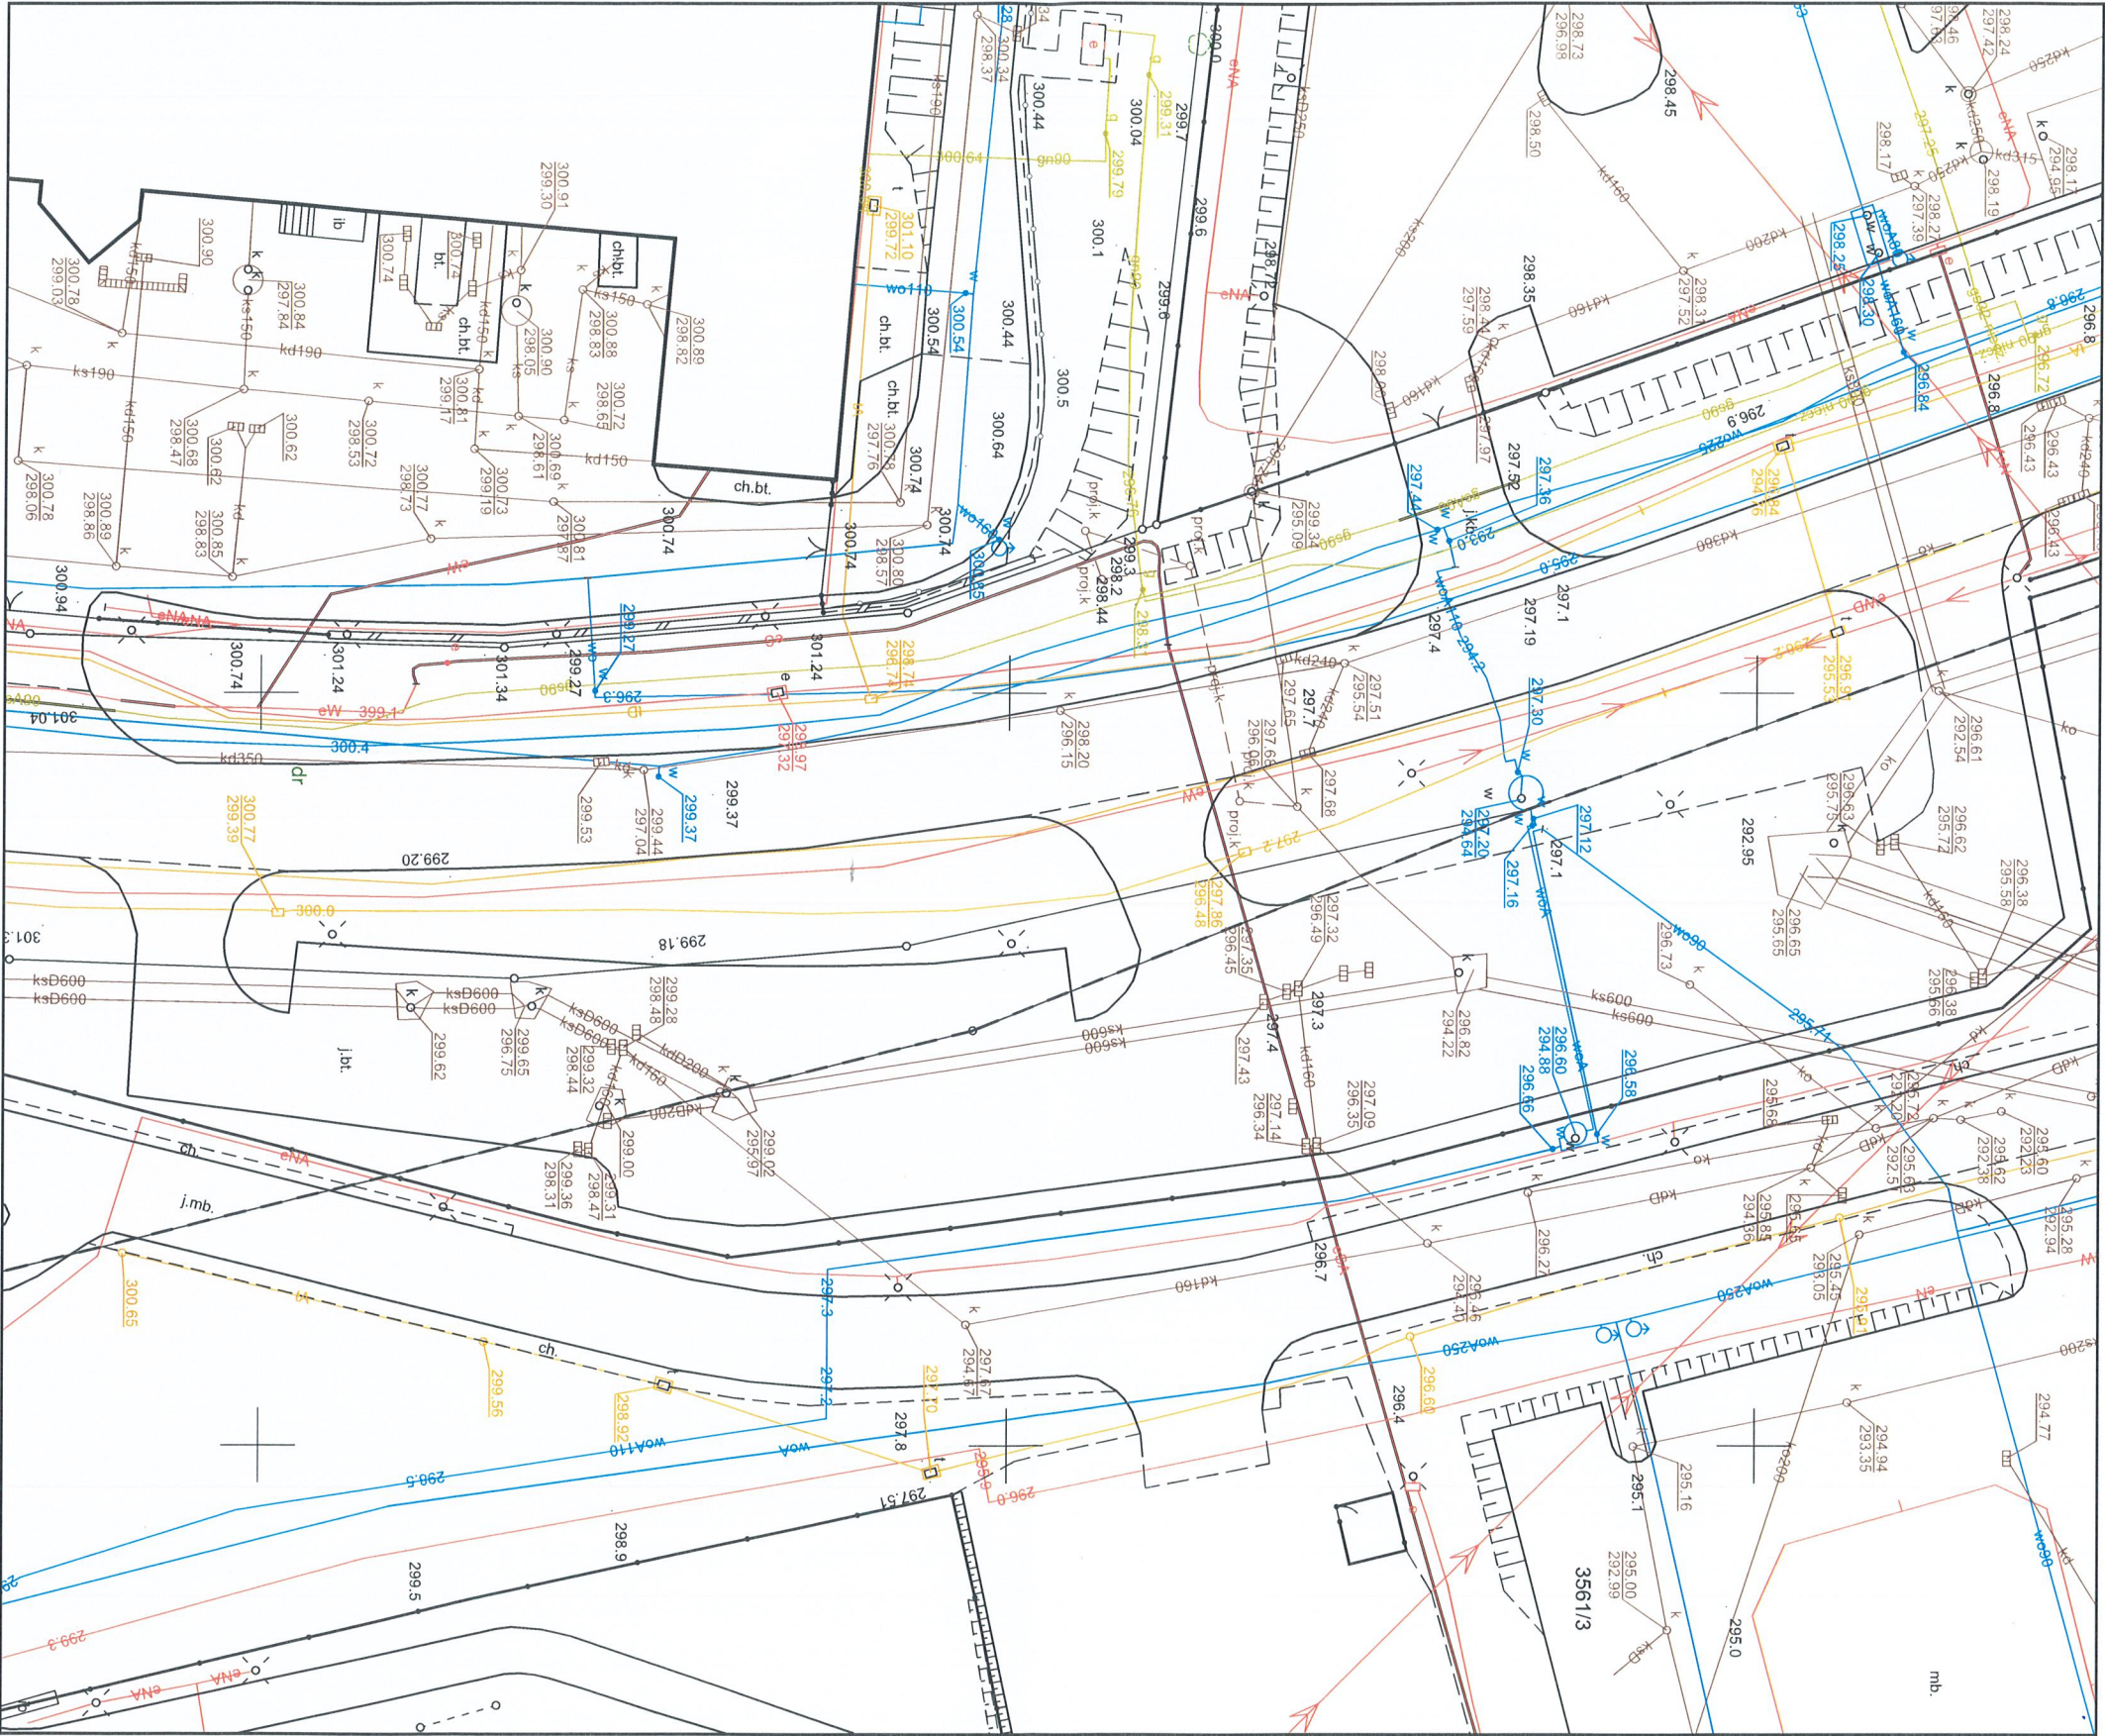

Adnotacje

Dane ewidencyjne dotyczące części granic przedstawionych na niniejszej mapie określone zostały na podstawie mapy katastralnej w skali 1:2000, wykonane ok. 1840 r. Nie spełniają one pod względem dokładności kryteriów obowiązujących obecnie standardów technicznych

Wykonał Małgorzata Białek

podpis wykonawcy

m.p.

Nazwa organu prowadzącego państwowy zasób geodezyjny i kartograficzny	Prezydent Miasta Bielska-Białej
Identyfikator ewidencyjny	P.2461.2016.504
Nazwa materiału zasobu	mapa zasadnicza
Data wykonania kopii materiału zasobu	06 WRZ. 2024
Inne, nazwisko i podpis osoby reprezentującej organ	mgr inż. Małgorzata Białek