
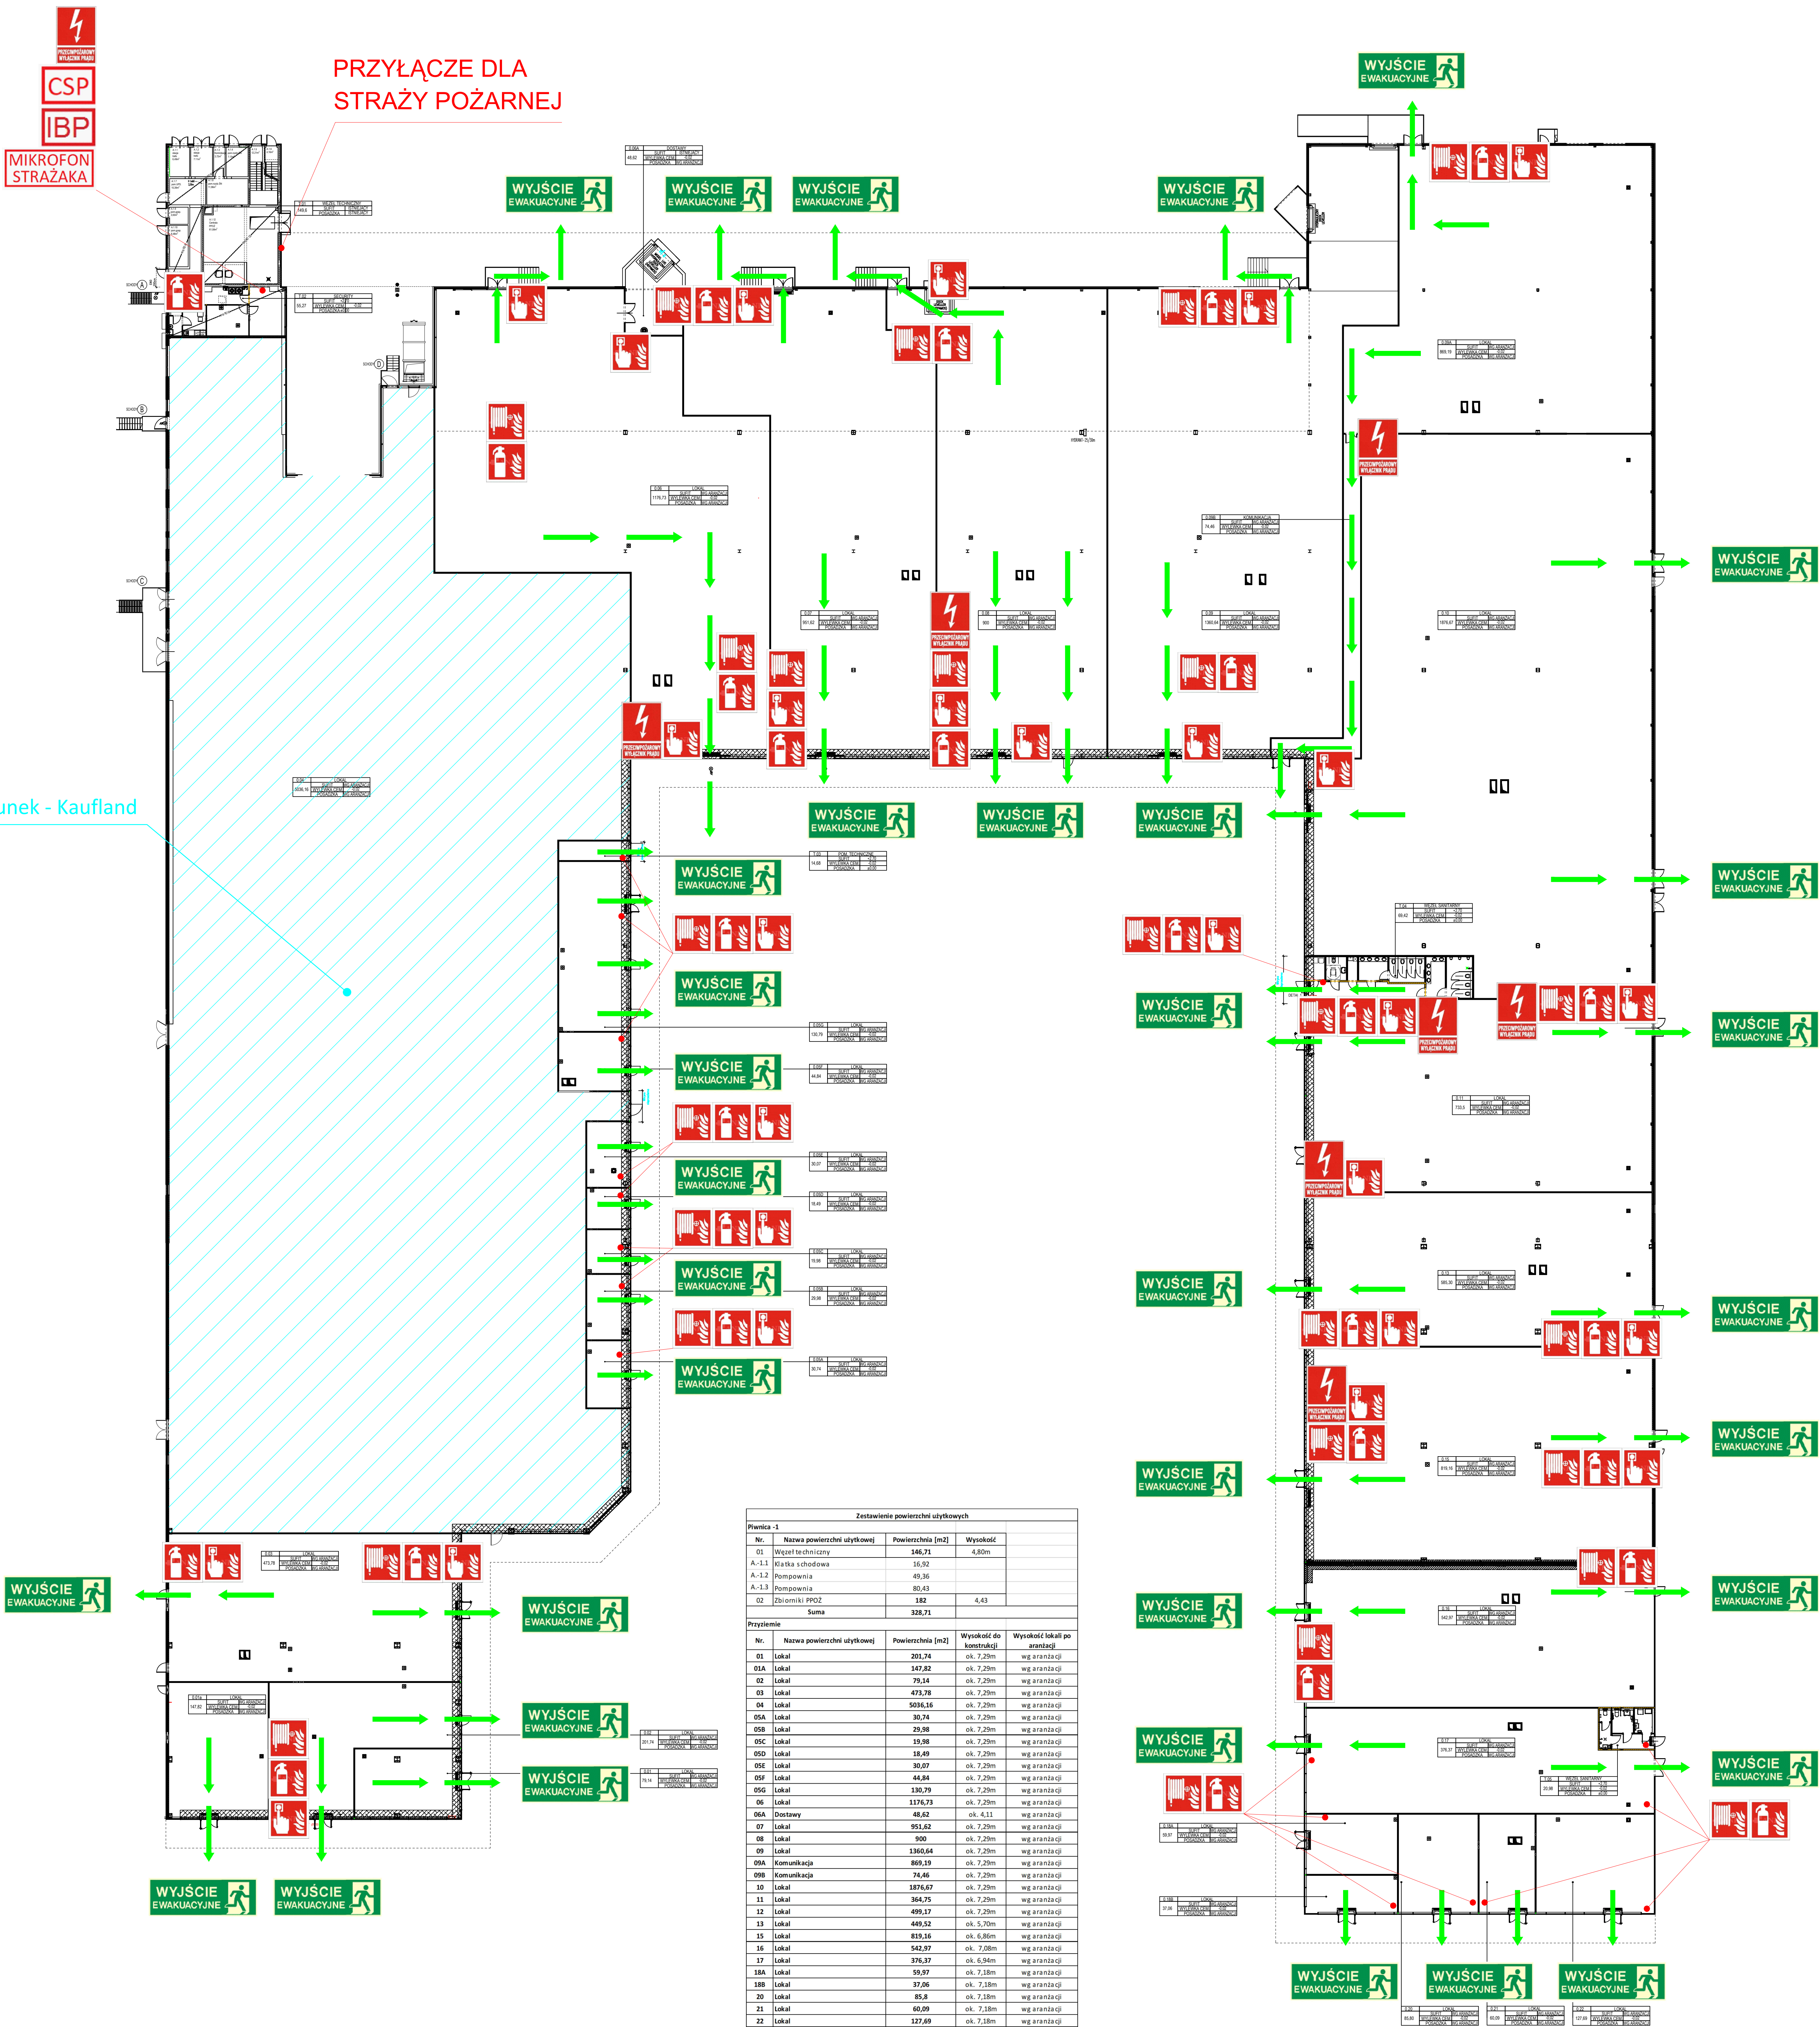


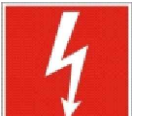

Legenda:

 Kierunek ewakuacji

 Wyjście ewakuacyjne

 Przeciwpowarowy wyłącznik prądu

 Hydrant wewnętrzny

 Gaśnica

 Ręczny ostrzegacz pożarowy

 Centrala sygnalizacji pożaru

 Instrukcja bezpieczeństwa pożarowego

 Mikrofoni strażaka

Zestawienie powierzchni użytkowych				
Piwnica -1				
Nr.	Nazwa powierzchni użytkowej	Powierzchnia [m2]	Wysokość	
01	Węzeł techniczny	146,71	4,80m	
A-1.1	Klatka schodowa	16,92		
A-1.2	Pom. gospodarcze	49,35		
A-1.3	Pom. gospodarcze	80,45		
02	Zbiorniki PPOŻ	182	4,43	
Suma		328,71		
Przysiężenie				
Nr.	Nazwa powierzchni użytkowej	Powierzchnia [m2]	Wysokość do konstrukcji	Wysokość lokali po aranżacji
01	Lokal	201,74	ok. 7,20m	wg. aranżacji
01A	Lokal	147,82	ok. 7,20m	wg. aranżacji
02	Lokal	79,14	ok. 7,20m	wg. aranżacji
03	Lokal	479,78	ok. 7,20m	wg. aranżacji
04	Lokal	5036,16	ok. 7,20m	wg. aranżacji
05A	Lokal	30,74	ok. 7,20m	wg. aranżacji
05B	Lokal	29,98	ok. 7,20m	wg. aranżacji
05C	Lokal	19,98	ok. 7,20m	wg. aranżacji
06A	Lokal	48,42	ok. 4,11m	wg. aranżacji
06B	Lokal	30,07	ok. 7,20m	wg. aranżacji
05F	Lokal	44,84	ok. 7,20m	wg. aranżacji
05G	Lokal	130,79	ok. 7,20m	wg. aranżacji
06	Lokal	1176,73	ok. 7,20m	wg. aranżacji
06A	Dot. awaryjny	48,42	ok. 4,11m	wg. aranżacji
07	Lokal	951,62	ok. 7,20m	wg. aranżacji
08	Lokal	900	ok. 7,20m	wg. aranżacji
09	Lokal	1360,64	ok. 7,20m	wg. aranżacji
09A	Komunikacja	869,19	ok. 7,20m	wg. aranżacji
09B	Komunikacja	74,46	ok. 7,20m	wg. aranżacji
10	Lokal	1876,67	ok. 7,20m	wg. aranżacji
11	Lokal	364,75	ok. 7,20m	wg. aranżacji
12	Lokal	489,17	ok. 7,20m	wg. aranżacji
13	Lokal	449,52	ok. 5,70m	wg. aranżacji
15	Lokal	819,16	ok. 6,80m	wg. aranżacji
16	Lokal	542,97	ok. 7,20m	wg. aranżacji
17	Lokal	376,37	ok. 6,50m	wg. aranżacji
18A	Lokal	59,97	ok. 7,18m	wg. aranżacji
18B	Lokal	37,06	ok. 7,18m	wg. aranżacji
20	Lokal	85,8	ok. 7,18m	wg. aranżacji
21	Lokal	160,09	ok. 7,18m	wg. aranżacji
22	Lokal	127,69	ok. 7,18m	wg. aranżacji
T.01	Węzeł techniczny	149,6	ok. 4,10m	
A.1.1	Stacja trafo	6,49		
A.1.2	Stacja trafo	7,11		
A.1.3	Komunikacja	3,72		
A.1.4	Pom. Rozdzielni SN	7,19		
A.1.5	Klatka schodowa	12,21		
A.1.6	Klatka schodowa	4,16		
A.1.7	oin. UPS	10,39		
A.1.8	Pom. Rozdzielni SN	11,96		
A.1.9	Pom. gospodarcze	3,5		
A.1.10	Pom. gospodarcze	8,48		
A.1.11	Pomieszczenie	12,87		
A.1.12	Centrala PPOŻ	61,58		
T.02	Węzeł Security	55,27	ok. 7,85m	-
T.02.1	Korytarz	12,71	ok. 7,85m	2,7
T.02.2	Pomieszczenie socjalne	7,82	ok. 7,85m	2,7
T.02.3	Przedsiłonek	2,53	ok. 7,85m	2,7
T.02.4	Toileta	1,14	ok. 7,85m	2,7
T.02.5	Serwerownia	13,66	ok. 7,85m	3,2
T.02.6	Pomieszczenie ochrony	17,91	ok. 7,85m	2,7
T.03	Pomieszczenie techniczne	14,58	ok. 7,20m	wg. aranżacji
T.04	Toilety I	70,64	ok. 7,20m	2,7
T.04.1	Komunikacja	20,29	2,7/4,00	
T.04.2	Pom. do kamienia i przewijania	4,74		4
T.04.3	WC niepełnosprawnych	5,26		2,7
T.04.4	Pom. porządkowe	2,48		2,7
T.04.5	WC damski	7,51		2,7
T.04.6	WC męski	8,97		2,7
T.04.7	WC męski	11,7		2,7
T.05	Toilety II	20,37	ok. 7,20m	2,7
T.05.1	Korytarz	6,5		2,7
T.05.2	WC męski	4,55		2,7
T.05.3	WC damski	3,15		2,7
T.05.4	WC damski / NPS	1,4		2,7
T.05.5	WC damski / NPS	5,26		2,7
T.05.6	Pomieszczenie do kamienia	4,67		2,7
Suma		17235,18		
Piwnica +1				
Nr.	Nazwa powierzchni użytkowej	Powierzchnia [m2]	Wysokość	
2	Węzeł techniczny	151,03	3,60m	
A.2.1	Klatka schodowa	17,24		
A.2.2	Korytarz	8,95		
A.2.3	Rozdzielnia	33,99		
A.2.4	Pomieszczenie gospodarcze	90,85		
Powierzchnia użytkowa całego budynku		17532,92		
Powierzchnia zbiorników PPOŻ		182		
SUMA		17714,92		

CENTRUM HANDLOWE BIELSKO BIAŁA UL. WARSZAWSKA 180		
OPRACOWANIE:	INSTRUKCJA BEZPIECZEŃSTWA POŻAROWEGO	Listopad 2024r.
OBIEKT:	Galeria handlowa	