


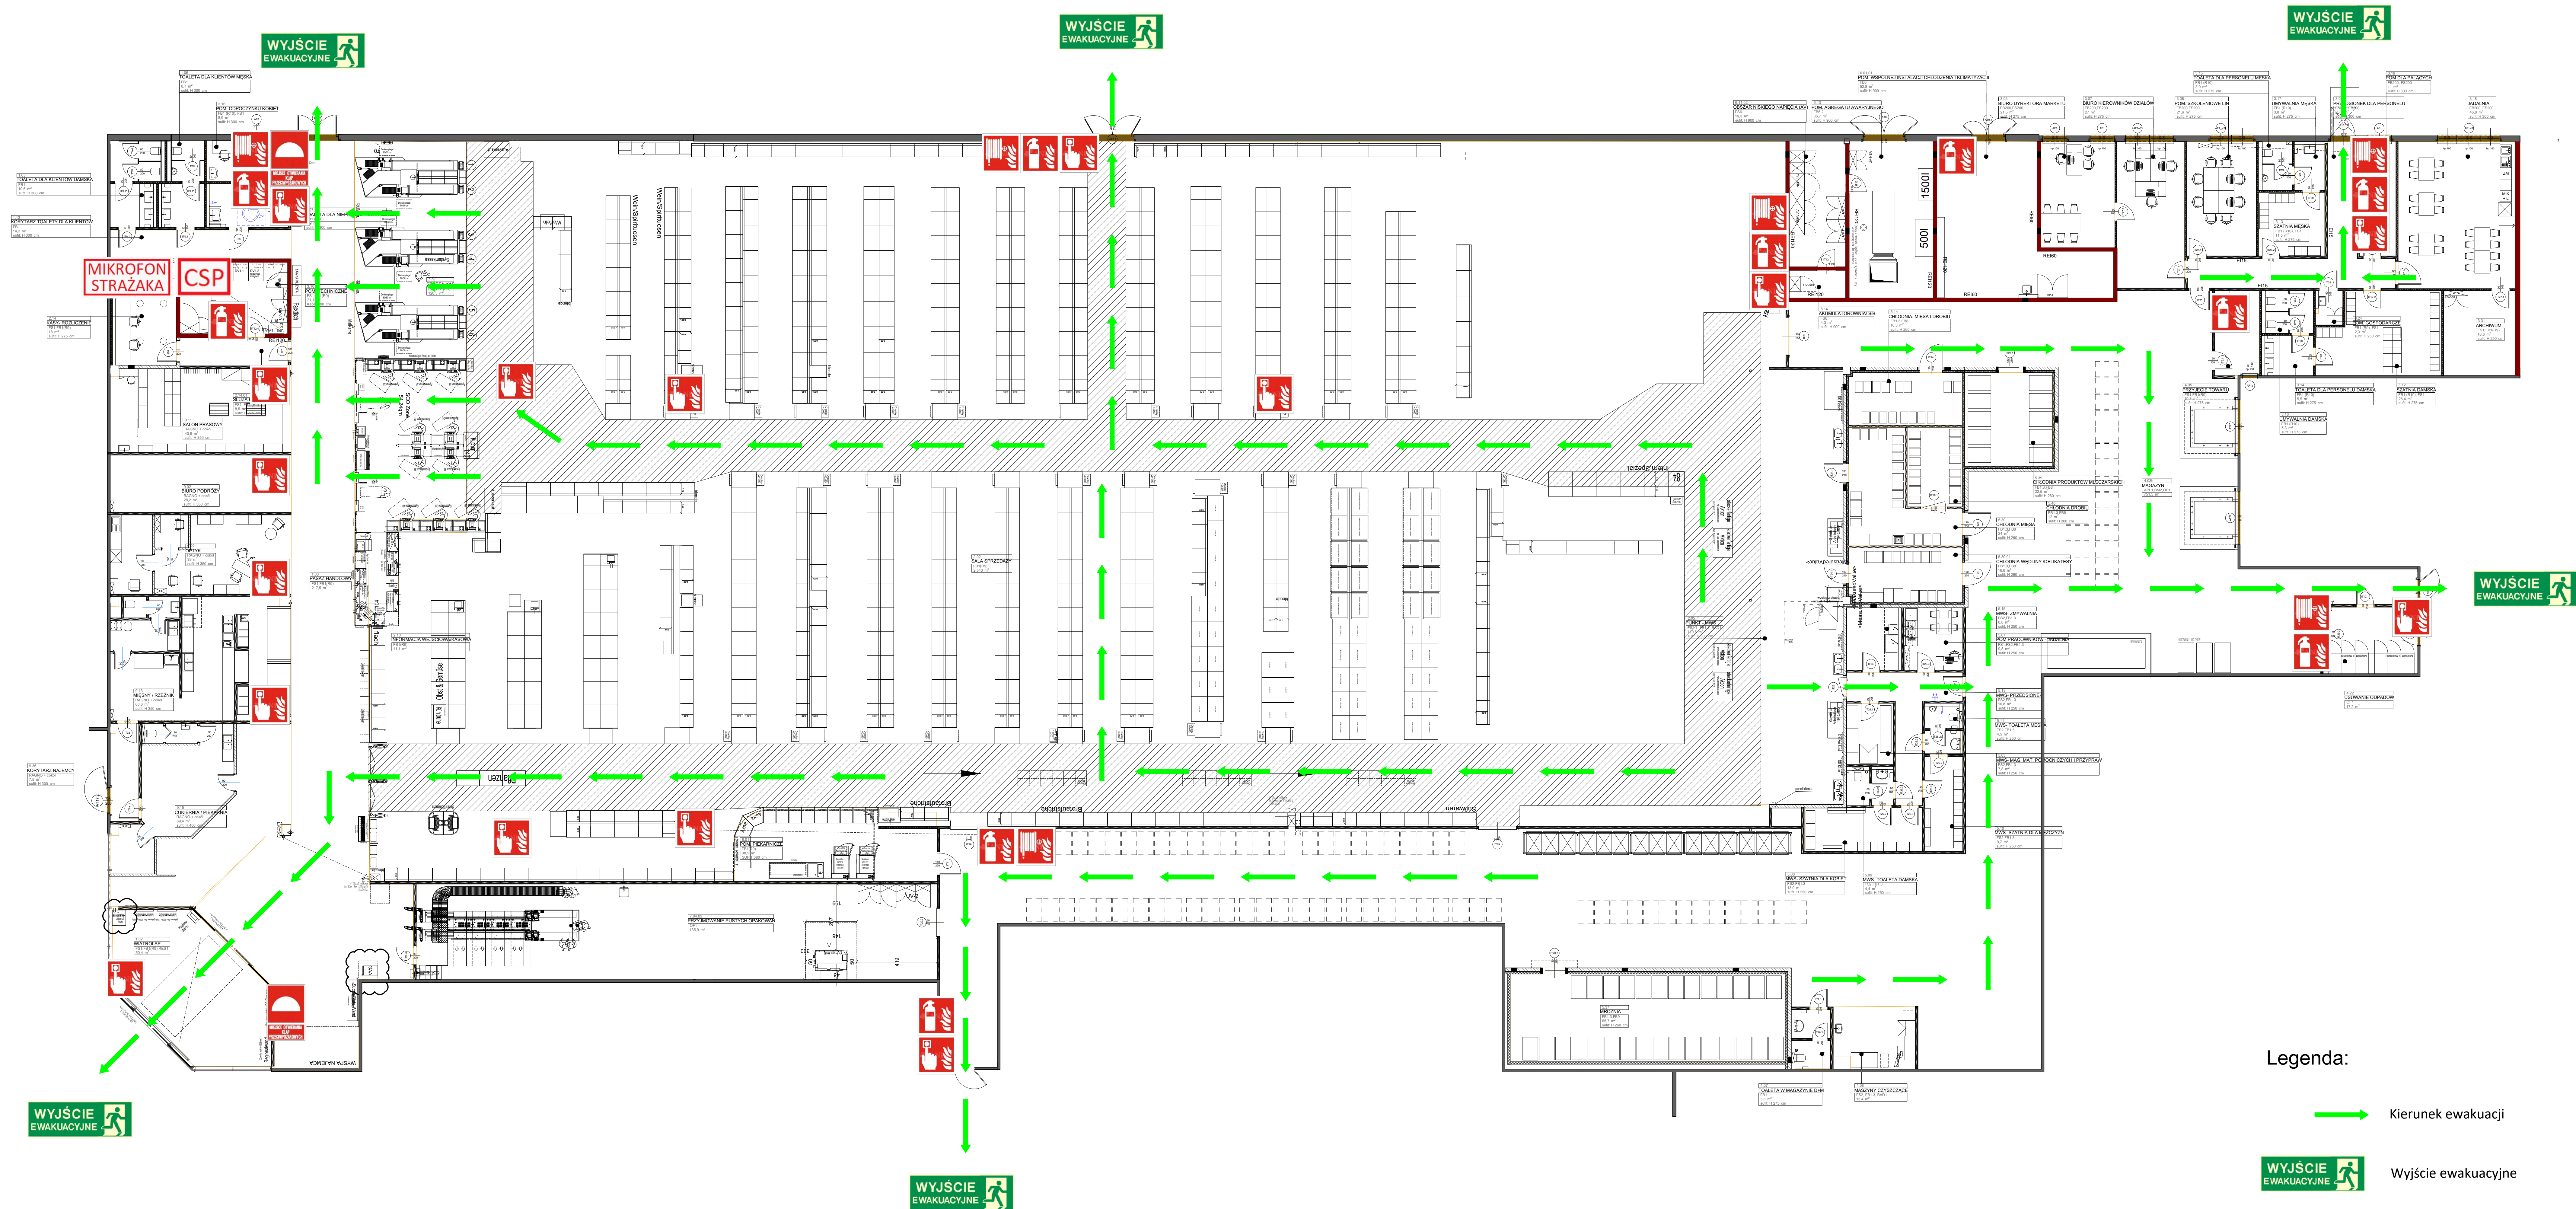

- Legenda:
-  Kierunek ewakuacji
 -  Wyjście ewakuacyjne
 -  Oddymianie
 -  Hydrant wewnętrzny
 -  Gaśnica
 -  Ręczny ostrzegacz pożarowy
 -  Centrala sygnalizacji pożaru
 -  Mikrofon strażaka

	CENTRUM HANDLOWE BIELSKO BIAŁA UL. WARSZAWSKA 180	
OPRACOWANIE:	INSTRUKCJA BEZPIECZEŃSTWA POŻAROWEGO	Listopad 2024r.
OBIEKT:	Kaufland	