




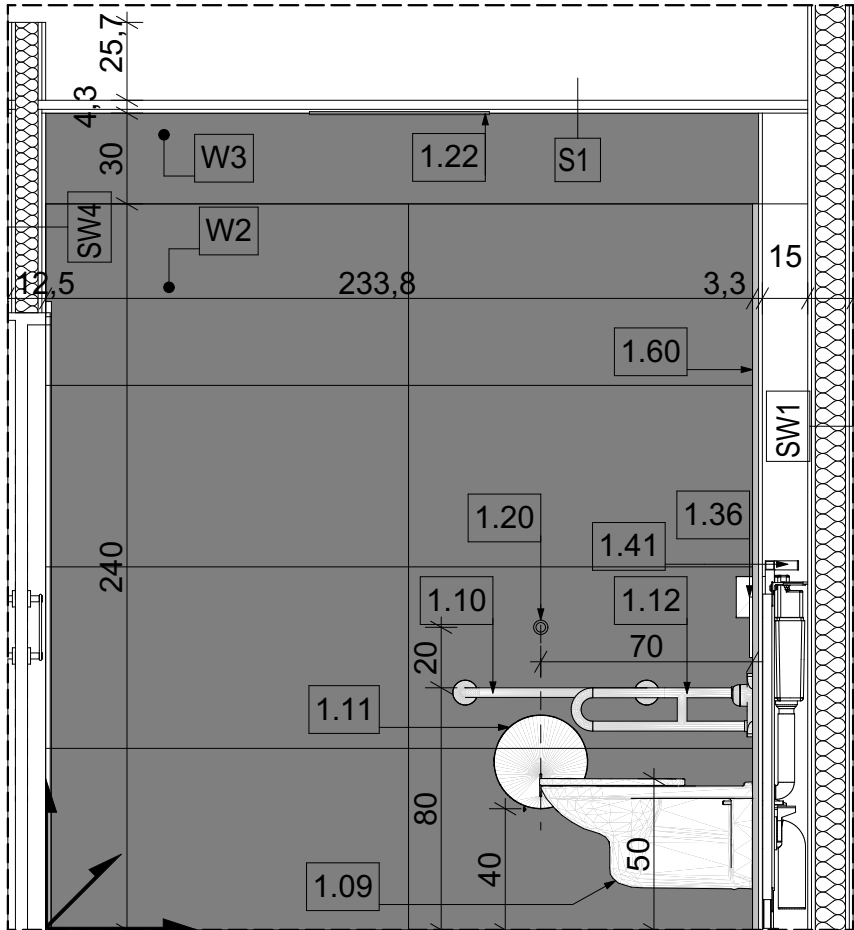


WIDOK A

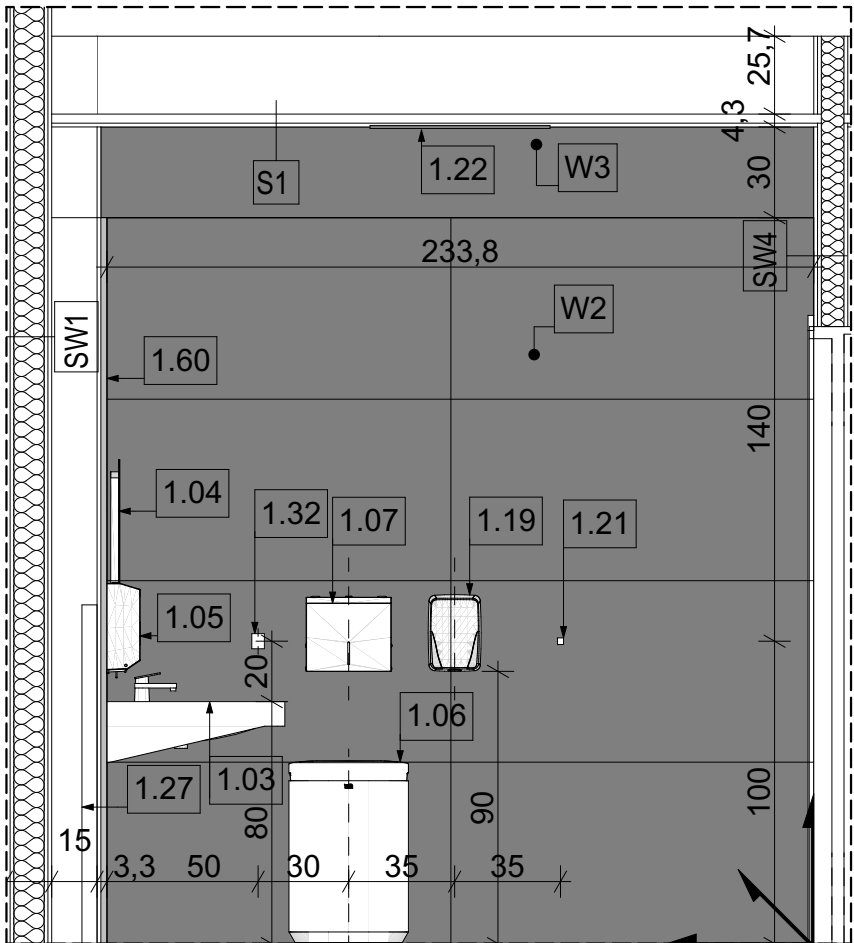


WIDOK C

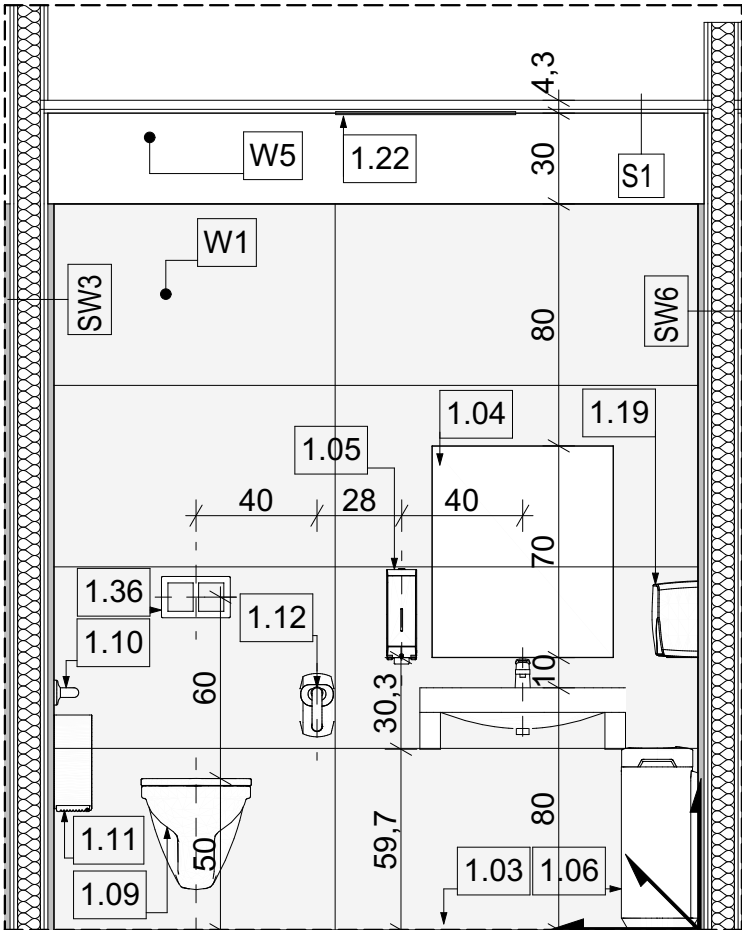


WIDOK B

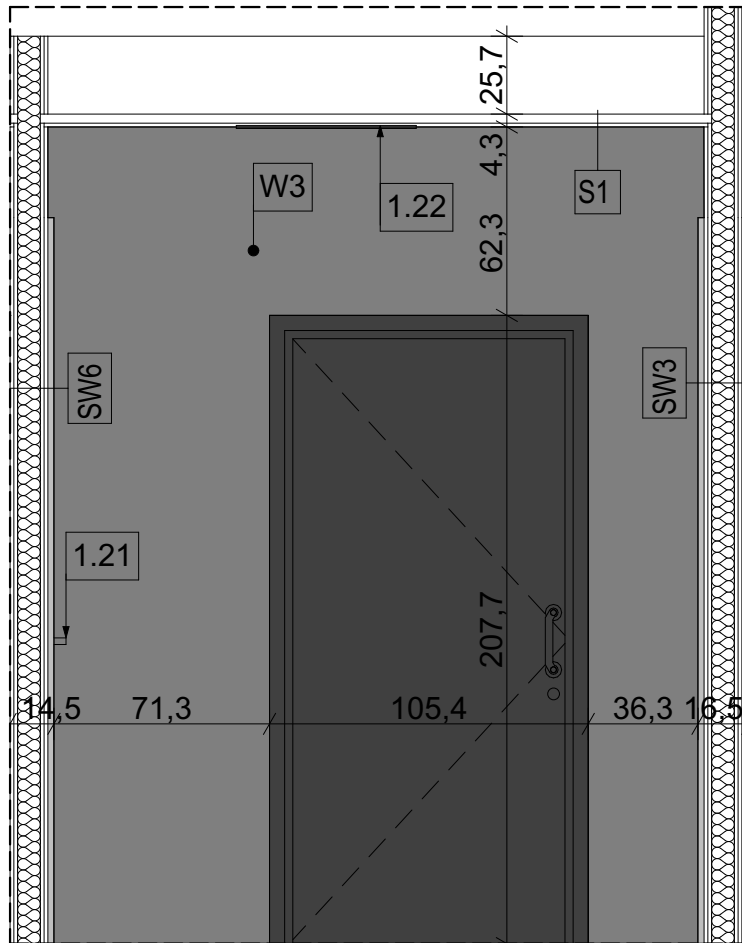

WIDOK D

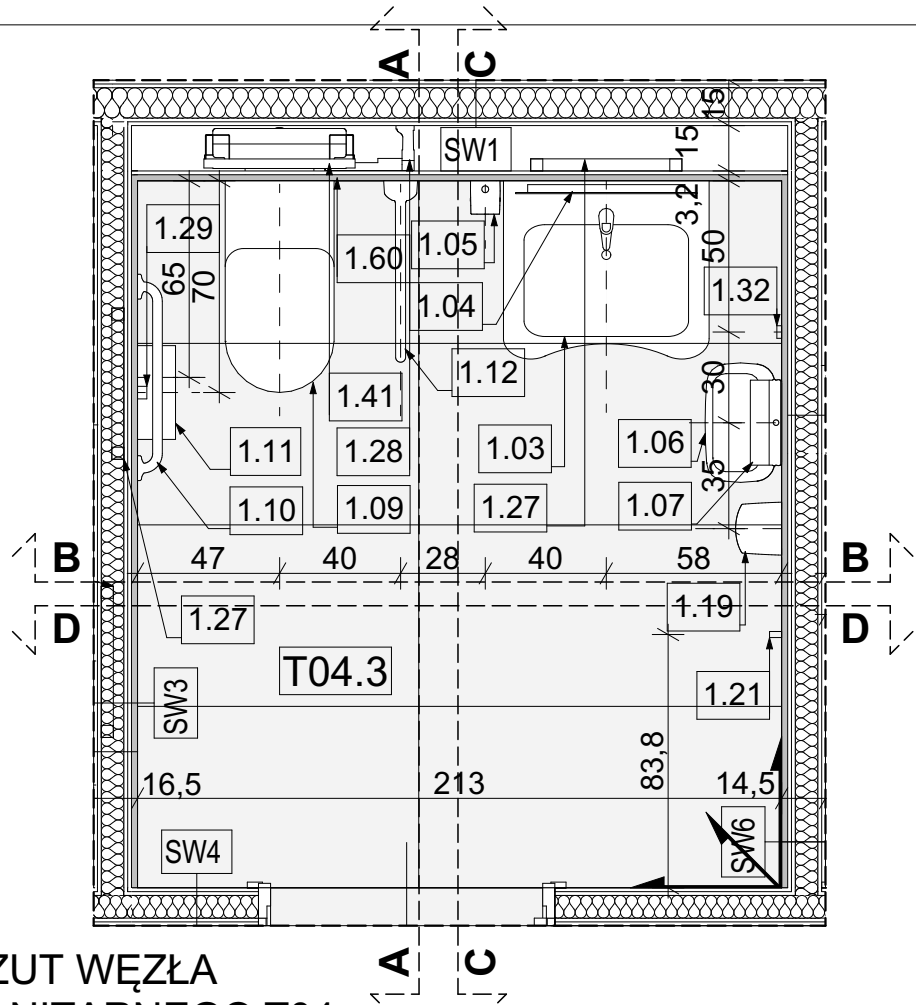

RZUT WĘZŁA
SANITARNEGO T04-
POSADZKI

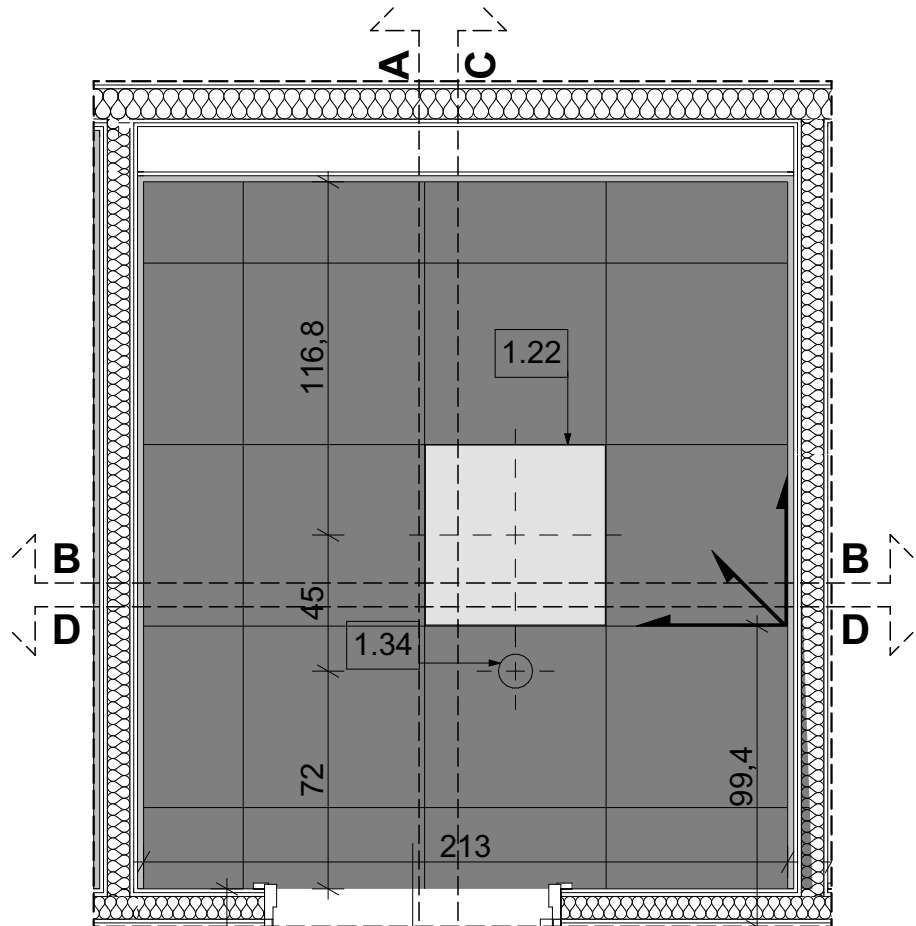

RZUT WĘZŁA
SANITARNEGO
T04- SUFIT

ZESTAWIENIE WYPOSAŻENIA

- 1.03 - UMYWALKA DLA OSÓB NIEPOŁNOSPRAWNYCH**, np Umywalka dla osób niepełnosprawnych NOVA PRO PREMIUM BEZ BARIER 55 x 52,5 cm, z otworem, z przelewem
- 1.04 - LUSTRO UCHYLENE DLA OSÓB NIEPEŁNOSPRAWNYCH**, np. Lustro uchylne w oprawie chromowanej na metalowym stelażu MERIDA 60 x 40 CM
- 1.05 - DOZOWNIK NA MYDŁO/ŻEL** , np. FANECO HIT stal matowa
- 1.06 - KOSZ NAŚCIENNY**, np. Kosz ścienny FANECO matowy ze stali szlachetnej matowej HIT Antifinger, pojemność 23L
- 1.07 - PODAJNIK RECZNIKÓW PAPIEROWYCH**, np. FANECO HIT stal matowa
- 1.09 - MISKA USTĘPOWA DLA OSÓB NIEPEŁNOSPRAWNYCH**, np KOŁO NOVA PRO PREMIUM BEZ BARIER miska ustępowa lejąca Rimfree, wisząca, 70 cm, dla osób niepełnosprawnych, z półkrytymi mocowaniami
- 1.10 - PORĘCZ STAŁA NA PODKONSTRUKCJI DO MONTAŻU ŚCIENNEGO**, np Poręcz prosta LEHNEN CONCEPT PRO 60 cm
- 1.11 - UCHWYT NA PAPIER TOALETOWY**, np. Pojemnik na papier toaletowy Faneco HIT Midi stal matowa
- 1.12 - PORĘCZ SKŁADANA**, np Poręcz ścienna, łukowa LEHNEN CONCEPT PRO 60 cm, uchylna
- 1.19 - SUSZARKA DO RĄK**, np. Faneco suszarka do rąk Passat V 1350 W obudowa metalowa stal szcztokowana
- 1.21 - WIESZAK**, np. Omnires Modern Project haczyk pojedynczy chrom
- 1.22 - LAMPA SUFITOWA**, np. Panel LED Natynkowy 60x60 50W/5020lm NW CCD czarny
- 1.27 - STELAŻ DO ŚCIAN LEKKICH**, np. Stelaż podtynkowy do umywalki Geberit Duofix 112 cm bez wsporników do baterii stojącej
- 1.28 - STELARZ POD PORĘCZ DLA NIEPEŁNOSPRAWNYCH**, np. Grohe Rapid SL element mocujący do uchwytów dla niepełnosprawnych
- 1.29 - PRZYCISK ALARMOWY**, np. KALER GEN-ST Bezprzewodowy przycisk
- 1.32 - GNIAZDKO ELEKTRYCZNE**, np. Gniazdo elektryczne pojedyncze Slim czarny mat IP44 Lexman
- 1.34 - CZUJNIK RUCHU**, np. Czujnik Ruchu Sufitowy Natynkowy PIR LED Sensor
- 1.36 - PRZYCISK SPŁUKUJĄCY DO WC**, np. Tece Now przycisk spłukujący chrom błyszczący
- 1.41 - STELAŻ POD MISKE USTĘPOWA**, np. Geberit Duofix stelaż podtynkowy do WC UP320 Sigma H112
- 1.60 - PRZEDŚCIANKA Z PŁYT GK**, na wysokość ściany

ZESTAWIENIE MATERIAŁÓW

- W1** - Płytki jasne 59,8 x 119,8 cm, np. STARGRES PIZARRA GREY MAT 60X120CM - PŁYTKA ŚCIENNA I PODŁOGOWA
- W2** - Płytki ciemne 59,8 x 119,8 cm, np. STARGRES PIZARRA DARK GREY MAT 60X120CM - PŁYTKA ŚCIENNA I PODŁOGOWA
- W3** - Farba ciemna, np. Magnat Ceramic Kuchnia, Łazienka B22 czarny diament
- W5** - Farba biała, np. Farba Magnat Ceramic Białą


ZESTAWIENIE PRZEGRÓD

SW1	Ściana międzylokalowa
2x1,25	Płyta gipsowo-kartonowa
10	Profile nośne zdwojone CW/UW 100, wypełnienie wełną mineralną
2x1,25	Płyta gipsowo-kartonowa
SW3	Ściana WC
2	Płytki ceramiczne na kleju, do wys. 2,40 m
2x1,25	Płyta gipsowo-kartonowa
7,5	Profile nośne zdwojone CW/UW 75, wypełnienie wełną mineralną
2x1,25	Płyta gipsowo-kartonowa
2	Płytki ceramiczne na kleju, do wys. 2,40 m
SW4	Ściana WC
2x1,25	Płyta gipsowo-kartonowa
7,5	Profile nośne zdwojone CW/UW 75, wypełnienie wełną mineralną
2x1,25	Płyta gipsowo-kartonowa
SW6	Ściana WC
2	Płytki ceramiczne na kleju, do wys. 2,40 m
2x1,25	Płyta gipsowo-kartonowa
7,5	Profile nośne zdwojone CW/UW 75, wypełnienie wełną mineralną
2x1,25	Płyta gipsowo-kartonowa
S1	
1,9	Płyta kasetonowa czarna
	Profil konstrukcyjny czarny

UWAGA!

- Niniejszy rysunek należy rozpatrywać zgodnie z rysunkami branżowymi. W przypadku rozbieżności lub braku wytycznych zwrócić się do projektanta.
- Wszystkie wymiary sprawdzić na budowie przed rozpoczęciem prac, w przypadku wątpliwości zwrócić się do projektanta.
- Wszystkie elementy ruchome, wyposażenia w szczególności elementy stolarki i slusarki okiennej i drzwiowej, szkleń należy zamawiać i wykonywać/ montować na bazie zweryfikowanych obmiarów rzeczywistych wykonanych na obiekcie.
- Użyte materiały powinny posiadać wszystkie wymagane atesty i aprobaty. Zastosowanie wszystkich materiałów, produktów i urządzeń bezwzględnie uzgodnić z inżynierem z ramienia inwestora.
- Układ warstw wszystkich przegród powinien posiadać obowiązujące w Polsce certyfikaty i znaki bezpieczeństwa, przewidziane stosownymi przepisami.
- Wszystkie roboty należy wykonać zgodnie z polskimi normami, warunkami technicznymi wykonania i odbioru robót budowlano-montażowych, opracowanymi przez instytut techniki budowlanej oraz zasadami wiedzy i sztuki budowlanej.
- Wszystkie zmiany materiałowe oraz rozwiązania technologiczne należy uprzednio uzgodnić z projektantem.
- Stosować rozwiązania systemowe.
- Wymiary stolarki drzwiowej podano w świetle ościeżnicy (przejsia). Grubość skrzydła drzwi po otwarciu nie może pomniejszyć wymiaru szerokości otworu w świetle przejścia.
- W pom. mokrych zastosować impregnowane płyty GK(zielone), wybrane ściany wykończyć płytkami ceramicznymi do wys. podanej na rysunkach. W ścianach, na których ma być zamontowana armatura łazienkowa przewidzieć wzmocnienia, instalacje prowadzić w pustce technicznej o szerokości 15 cm.
- Przy wszystkich drzwiach otwieranych na ścianę zamocować w posadzce odbojnik zabezpieczający przed uderzeniem w ścianę.
- Wysokość pomieszczeń w WC ogólnodostępnym do sufitu podwieszanego do 2,70 m.
- W zaznaczonych na rysunku drzwiach zastosować nawiewy w postaci podcięcia w wymiarze 3 x 68 cm.
- Drzwi otwierane na korytarz zaopatrzyć w samozamykacz.

SCHEMAT BUDYNU

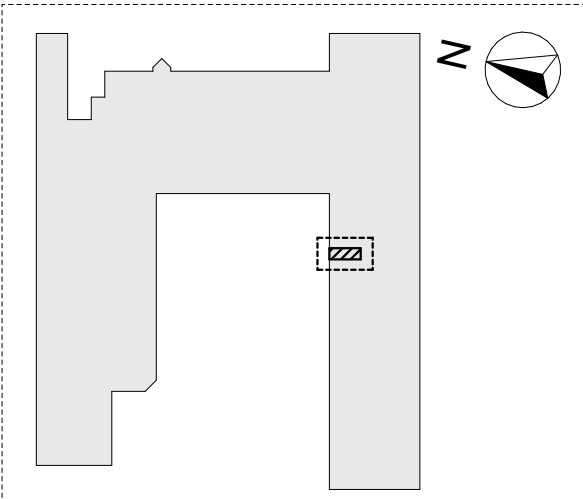

LEGENDA

- ind. A
- Początek rozkładu płytek/kasetonów

KOPIOWANIE BEZ PISEMNEJ ZGODY AUTORA Z A B R O N I O N E PRAWA AUTORSKIE ZASTRZEŻONE

C			
B			
A	19.01.2024	PAULA MISIAK	ZMIANY W METKACH ŚCIAN, -OZNACZENIE PRZEDŚCIANEK JAKO EL. WYPOSAŻENIA -OZNACZENIE WYSOKOŚCI PŁYTEK W METKACH -DODANIE LEGENDY
IND.	DATA	AUTOR	OPIS ZMIAN:

KOPIOWANIE BEZ PISEMNEJ ZGODY AUTORA Z A B R O N I O N E PRAWA AUTORSKIE ZASTRZEŻONE

**PRACOWNIA PROJEKTOWANIA
I USŁUG INWESTYCYJNYCH ALFA**

Spółka z o.o. Spółka komandytowa
59-220 LEGNICA, ul. LOKIETKA 18
+48 76 8525671 www.ppalfa.pl pracownia@ppalfa.pl

OBIEKT:

PRZEBUDOWA BUDYNKU HANDLOWEGO
Bielsko Biala ul. Warszawska 180

IMIĘ I NAZWISKO PROJEKTANTA	PODPIS
PROJEKTANT: mgr inż. arch. Dawid Małkowski uprawnienia budowlane do projektowania bez ograniczeń w specjalności architektonicznej nr 18/DSOKK/2012	
OPRACOWUJĄCY: mgr inż. arch. Agata Zygmunt-Sidor uprawnienia budowlane do projektowania bez ograniczeń w specjalności architektonicznej nr 87/DSOKK/2018	
ASYSTENT PROJEKTANTA: mgr inż. arch. Paula Misiak-Skwarek	

NAZWA RYSUNKU	BRANŻA
Kłady ścian T04 - WC dla os. niepełnosprawnych	ARCHITEKTURA

ID PROJEKTU	STADIUM	DATA	SKALA	NR RYS
V-23	PW	15.12.2023	1:25	715/A
NAZWA PLIKU				ID REWIZJI
V-23_PW_N_A_KLADY ŚCIAN T04 - WC DLA OS. NIEPEŁNOSPRAWNYCH-715_A				A