




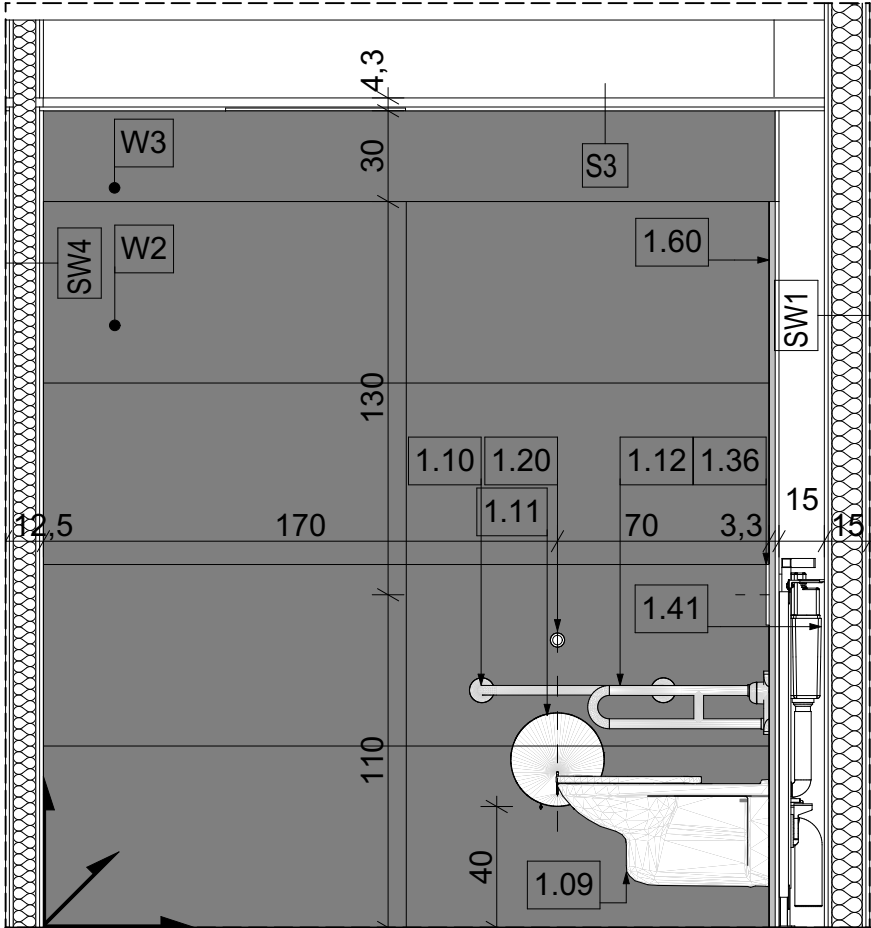


WIDOK A

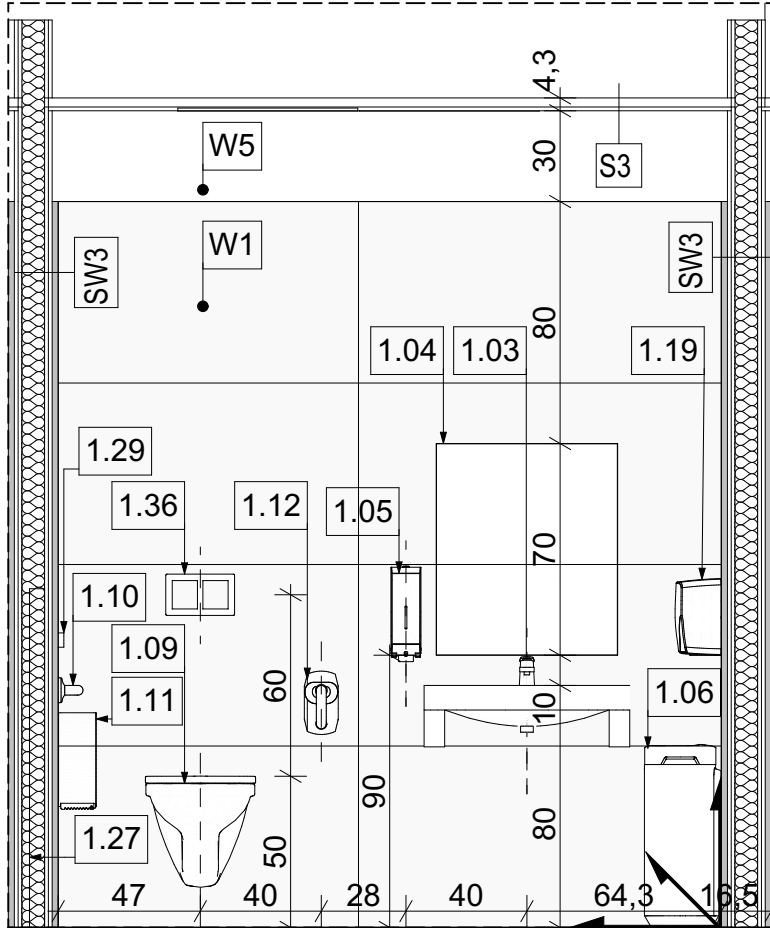


WIDOK B

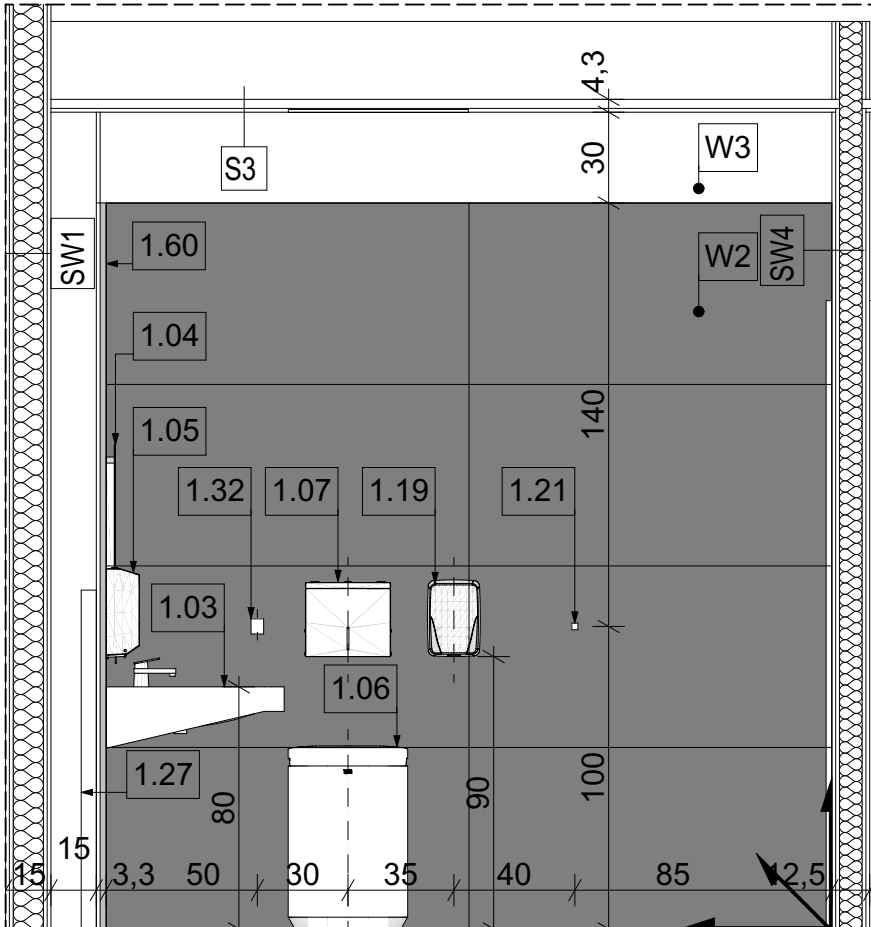


WIDOK C

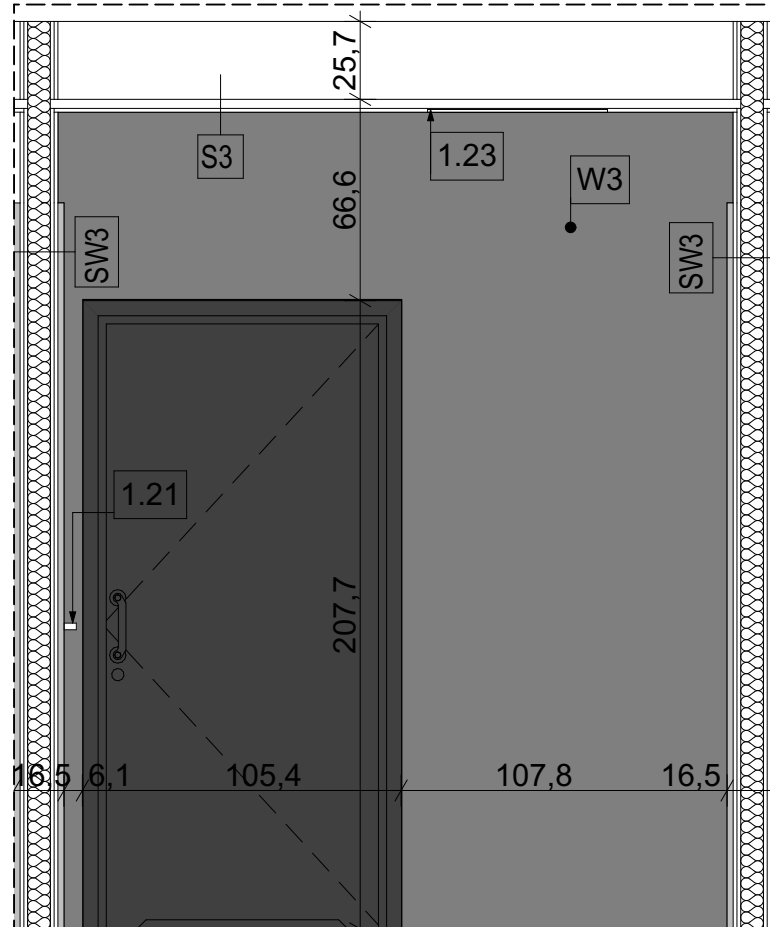

WIDOK D

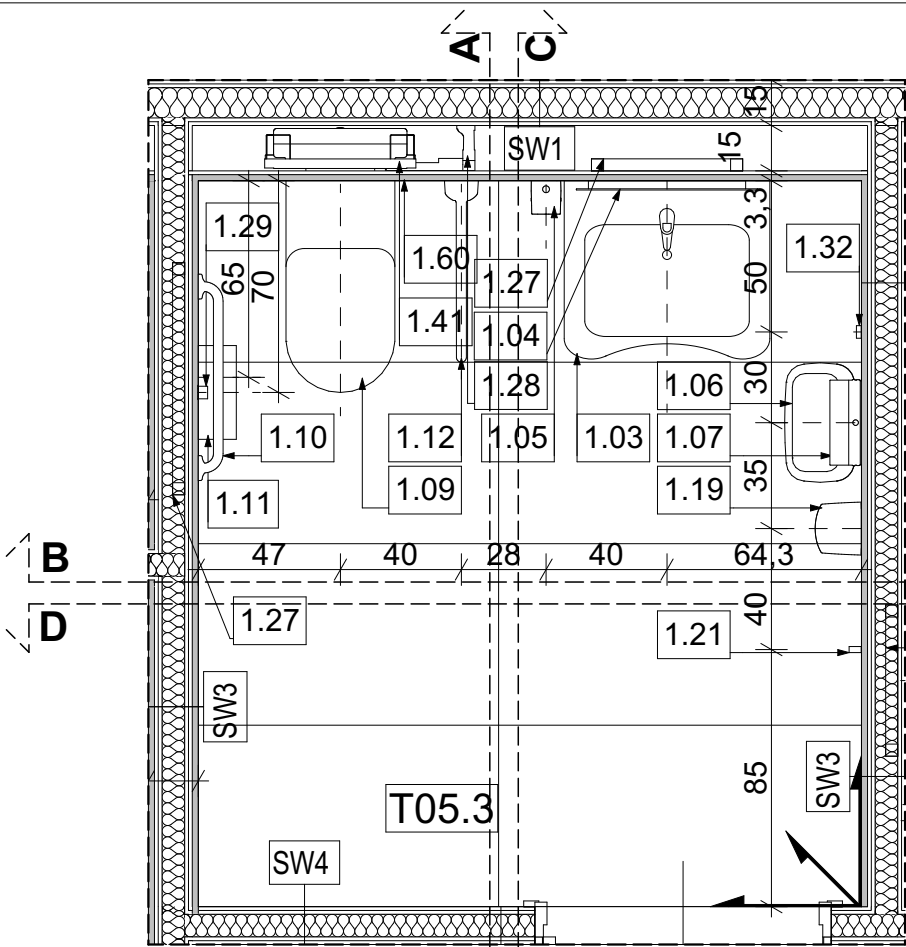

RZUT WĘZŁA
SANITARNEGO T05-
POSADZKI

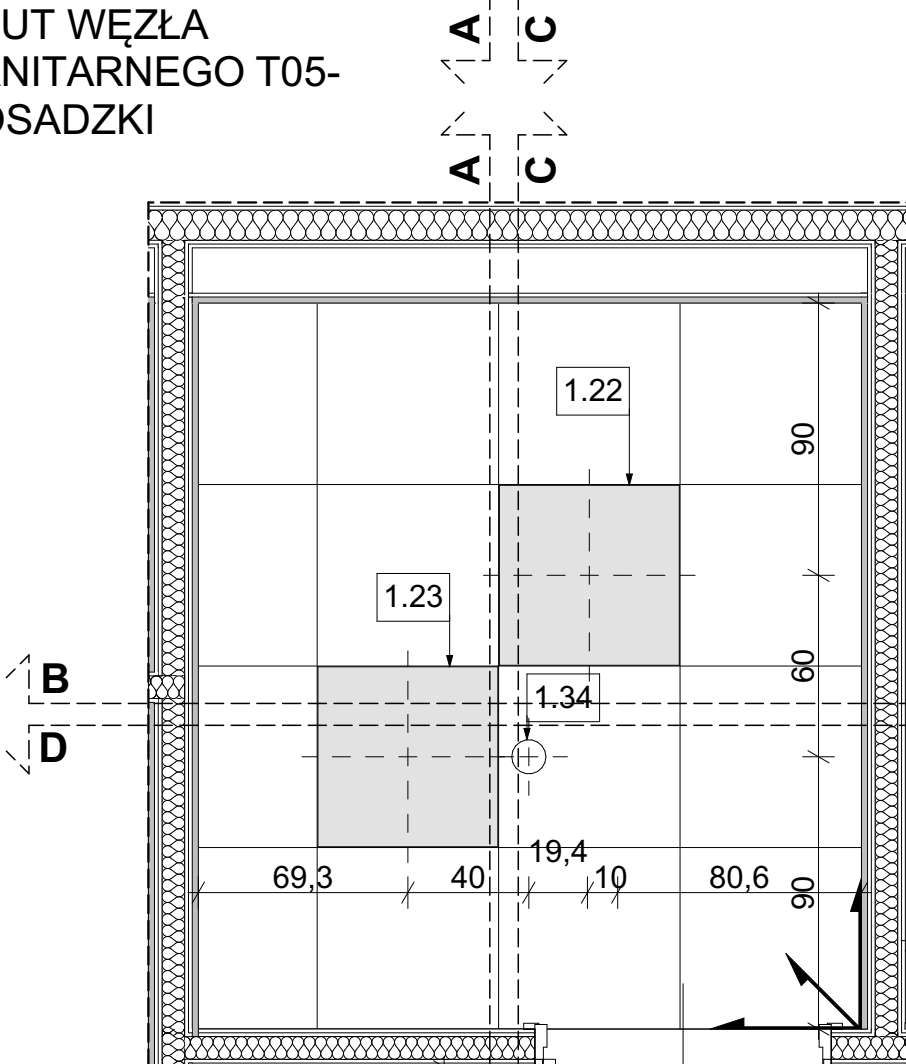

RZUT WĘZŁA
SANITARNEGO T05- SUFIT

ZESTAWIENIE WYPOSAŻENIA

- 1.03** - UMYWALKA DLA OSÓB NIEPOEŁNOSPRAWNYCH, np Umywalka dla osób niepełnosprawnych NOVA PRO PREMIUM BEZ BARRIER 55 x 52,5 cm, z otworem, z przelewem
- 1.04** - LUSTRO UCHYLENE DLA OSÓB NIEPEŁNOSPRAWNYCH, np. Lustro uchylne w oprawie chromowanej na metalowym stelażu MERIDA 60 x 40 CM
- 1.05** - DOZOWNIK NA MYDŁO/ŻEL , np. FANECO HIT stal matowa
- 1.06** - KOSZ NAŚCIENNY, np. Kosz ścienny FANECO matowy ze stali szlachetnej matowej HIT Antifinger, pojemność 23L
- 1.07** - PODAJNIK RĘCZNIKÓW PAPIEROWYCH, np. FANECO HIT stal matowa
- 1.09** - MISKA USTĘPOWA DLA OSÓB NIEPEŁNOSPRAWNYCH, np KOŁO NOVA PRO PREMIUM BEZ BARRIER miska ustępowa lejowa Rimfree, wisząca, 70 cm, dla osób niepełnosprawnych, z półkrytymi mocowaniami
- 1.10** - PORĘCZ STAŁA NA PODKONSTRUKCJI DO MONTAŻU ŚCIENNEGO, np Poręcz prosta LEHNEN CONCEPT PRO 60 cm
- 1.11** - UCHWYT NA PAPIER TOALETOWY, np. Pojemnik na papier toaletowy Faneco HIT Midi stal matowa
- 1.12** - PORĘCZ SKŁADANA, np Poręcz ścienna, łukowa LEHNEN CONCEPT PRO 60 cm, uchylna
- 1.19** - SUSZARKA DO RĄK, np. Faneco suszarka do rąk Passat V 1350 W obudowa metalowa stal szcztokowana
- 1.21** - WIESZAK, np. Omnires Modern Project haczyk pojedynczy chrom
- 1.22** - LAMPA SUFITOWA, np. Panel LED Natynkowy 60x60 50W/5020lm NW CCD czarny
- 1.27** - STELAŻ DO ŚCIAN LEKKICH, np. Stelaż podtynkowy do umywalki Geberit Duofix 112 cm bez wsporników do baterii stojącej
- 1.28** - STELARZ POD PORĘCZ DLA NIEPEŁNOSPRAWNYCH, np. Grohe Rapid SL element mocujący do uchwytów dla niepełnosprawnych
- 1.29** - PRZYCISK ALARMOWY, np. KALER GEN-ST Bezprzewodowy przycisk
- 1.32** - GNIAZDKO ELEKTRYCZNE, np. Gniazdo elektryczne pojedyncze Slim czarny mat IP44 Lexman
- 1.34** - CZUJNIK RUCHU, np. Czujnik Ruchu Sufitowy Natynkowy PIR LED Sensor
- 1.36** - PRZYCISK SPŁUKUJĄCY DO WC, np. Tece Now przycisk spłukujący chrom błyszczący
- 1.41** - STELAŻ POD MISKE USTĘPOWA, np. Geberit Duofix stelaż podtynkowy do WC UP320 Sigma H112
- 1.60** - PRZEDŚCIANKA Z PŁYT GK, na wysokosc ściany

ZESTAWIENIE MATERIAŁÓW

- W1** - Płytki jasne 59,8 x 119,8 cm, np. STARGRES PIZARRA GREY MAT 60X120CM - PŁYTKA ŚCIENNA I PODŁOGOWA
- W2** - Płytki ciemne 59,8 x 119,8 cm, np. STARGRES PIZARRA DARK GREY MAT 60X120CM - PŁYTKA ŚCIENNA I PODŁOGOWA
- W3** - Farba ciemna, np. Magnat Ceramic Kuchnia, Łazienka B22 czarny diament
- W5** - Farba biała, np. Farba Magnat Ceramic Białą


ZESTAWIENIE PRZEGRÓD

- SW1** Ściana międzylokalowa
- 2x1,25 Płyta gipsowo-kartonowa
- 10 Profile nośne zdwojone CW/UW 100, wypełnienie wełną mineralną
- 2x1,25 Płyta gipsowo-kartonowa
- SW3** Ściana WC
- 2 Płytki ceramiczne na kleju, do wys. 2,40 m
- 2x1,25 Płyta gipsowo-kartonowa
- 7,5 Profile nośne zdwojone CW/UW 75, wypełnienie wełną mineralną
- 2x1,25 Płyta gipsowo-kartonowa
- 2 Płytki ceramiczne na kleju, do wys. 2,40 m
- SW4** Ściana WC
- 2x1,25 Płyta gipsowo-kartonowa
- Profile nośne zdwojone CW/UW 75, wypełnienie wełną mineralną
- 7,5 Płyta gipsowo-kartonowa
- 2x1,25 Płyta gipsowo-kartonowa
- S3**
- 1,9 Płyta kasetonowa biała
- Profil konstrukcyjny biała

UWAGA!

- Niniejszy rysunek należy rozpatrywać zgodnie z rysunkami branżowymi. W przypadku rozbieżności lub braku wytycznych zwrócić się do projektanta.
- Wszystkie wymiary sprawdzić na budowie przed rozpoczęciem prac, w przypadku wątpliwości zwrócić się do projektanta.
- Wszystkie elementy ruchome, wyposażenia w szczególności elementy stolarki i slusarki okiennej i drzwiowej, szkleń należy zamawiać i wykonywać/ montować na bazie zweryfikowanych obmiarów rzeczywistych wykonanych na obiekcie.
- Użyte materiały powinny posiadać wszystkie wymagane atesty i aprobaty. Zastosowanie wszystkich materiałów, produktów i urządzeń bezwzględnie uzgodnić z inżynierem z ramienia inwestora.
- Układ warstw wszystkich przegród powinien posiadać obowiązujące w Polsce certyfikaty i znaki bezpieczeństwa, przewidziane stosownymi przepisami.
- Wszystkie roboty należy wykonać zgodnie z polskimi normami, warunkami technicznymi wykonania i odbioru robót budowlano-montażowych, opracowanymi przez instytut techniki budowlanej oraz zasadami wiedzy i sztuki budowlanej.
- Wszystkie zmiany materiałowe oraz rozwiązania technologiczne należy uprzednio uzgodnić z projektantem.
- Stosować rozwiązania systemowe.
- Wymiary stolarki drzwiowej podano w świetle ościeżnicy (przejścia). Grubość skrzydła drzwi po otwarciu nie może pomniejszyć wymiaru szerokości otworu w świetle przejścia.
- W pom. mokrych zastosować impregnowane płyty GK(zielone), wybrane ściany wykończyć płytkami ceramicznymi do wys. podanej na rysunkach. W ścianach, na których ma być zamontowana armatura łazienkowa przewidzieć wzmocnienia, instalacje prowadzić w pustce technicznej o szerokości 15 cm.
- Przy wszystkich drzwiach otwieranych na ścianę zamocować w posadzce odbojnik zabezpieczający przed uderzeniem w ścianę.
- Wysokość pomieszczeń w WC ogólnodostępnym do sufitu podwieszanego do 2,70 m.
- W zaznaczonych na rysunku drzwiach zastosować nawiewy w postaci podciągania w wymiarze 3 x 68 cm.
- Drzwi otwierane na korytarz zaopatrzyć w samozamykacz.

SCHEMAT BUDYNU

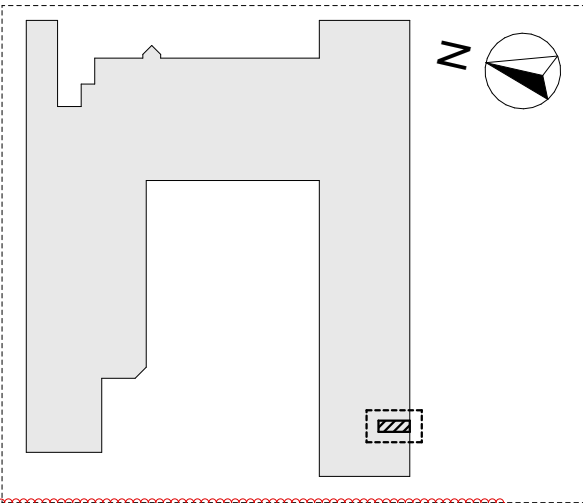

LEGENDA

- Początek rozkładu płytek/kasetonów
- ind. A

KOPIOWANIE BEZ PISEMNEJ ZGODY AUTORA Z A B R O N I O N E				PRAWA AUTORSKIE ZASTRZEŻONE			
C							
B							
A	19.01.2024	PAULA MISIAK	-ZMIANY W METKACH ŚCIAN. -OZNACZENIE PRZEDŚCIANEK JAKO EL. WYPOSAŻENIA -OZNACZENIE WYSOKOŚCI PŁYTEK W METKACH -DODANIE LEGENDY				
IND.	DATA	AUTOR	OPIS ZMIAN:				
KOPIOWANIE BEZ PISEMNEJ ZGODY AUTORA Z A B R O N I O N E						PRAWA AUTORSKIE ZASTRZEŻONE	
PRACOWNIA PROJEKTOWANIA I USŁUG INWESTYCYJNYCH ALFA							
Spółka z o.o. Spółka komandytowa 59-220 LEGNICA, ul. LOKIETKA 18 +48 76 8525671 www.ppalfa.pl pracownia@ppalfa.pl							
OBIEKT:							
PRZEBUDOWA BUDYNKU HANDLOWEGO							
Bielsko Biała ul. Warszawska 180							
IMIĘ I NAZWISKO PROJEKTANTA				PODPIS			
PROJEKTANT:							
mgr inż. arch. Dawid Małkowski							
uprawnienia budowlane do projektowania bez ograniczeń w specjalności architektonicznej nr 18/DSOKK/2012							
OPRACOWUJĄCY:							
mgr inż. arch. Agata Zygmunt-Sidor							
uprawnienia budowlane do projektowania bez ograniczeń w specjalności architektonicznej nr 87/DSOKK/2018							
ASYSTENT PROJEKTANTA:							
mgr inż. arch. Paula Misiak-Skwarek							
NAZWA RYSUNKU				BRANŻA			
Kłady ścian T05 - WC dla os. niepełnosprawnych				ARCHITEKTURA			
ID PROJEKTU	STADIUM	DATA	SKALA	NR RYS			
V-23	PW	15.12.2023	1:25	724/A			
NAZWA PLIKU				ID REWIZJI			
V-23_PW_N_A_KŁADY ŚCIAN T05 - WC DLA OS. NIEPEŁNOSPRAWNYCH-724_A				A			