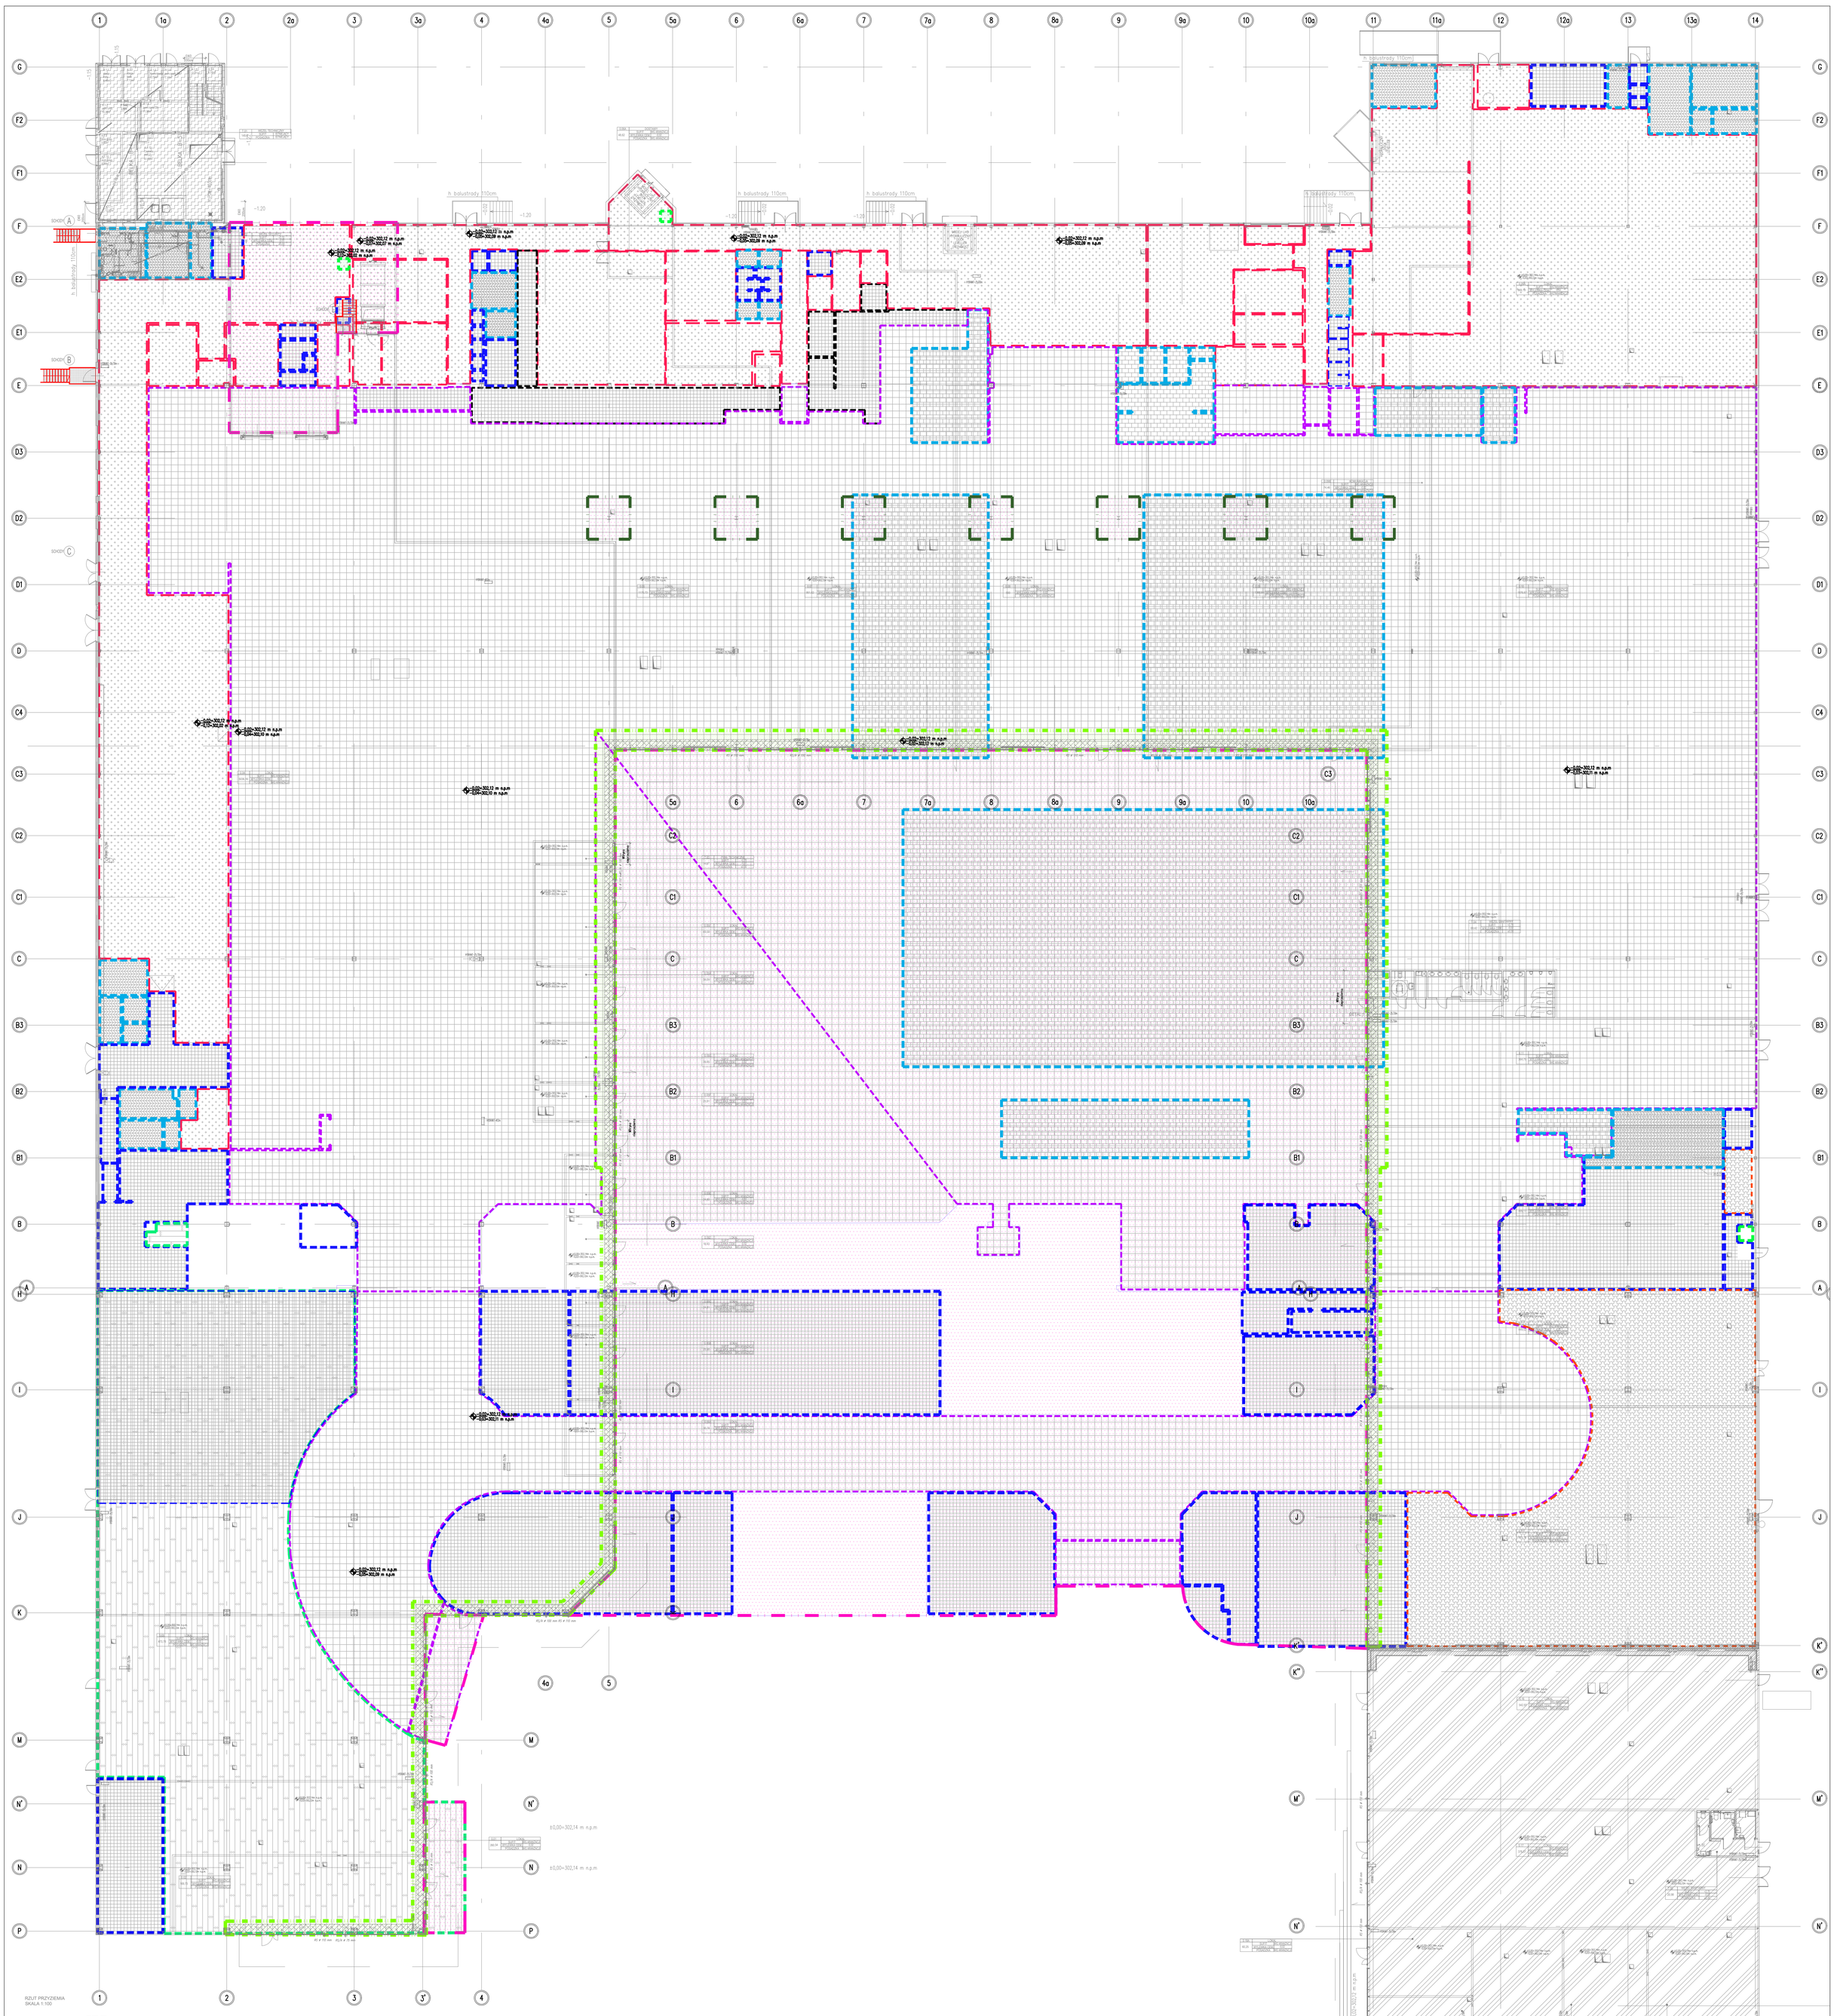

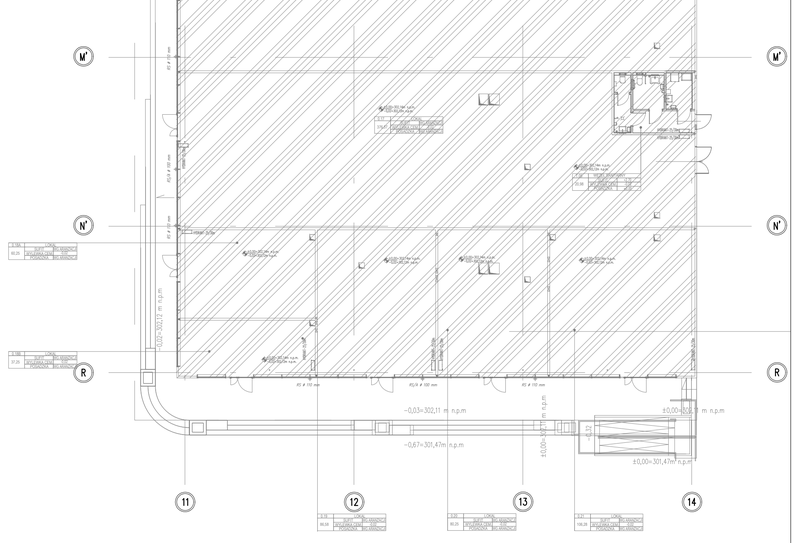

LEGENDA:

POSADZKI ISTNIEJĄCE

- POSADZKA ISTNIEJĄCA Z BETONU ZACIERANEGO
- POSADZKA ISTNIEJĄCA /LASTRYKO/
- POSADZKA ISTNIEJĄCA PŁYTKI CERAMICZNE / PŁYTKI ANTYPOŚLIZGOWE
- POSADZKA ISTNIEJĄCA WARSTWA LINOLEUM
- POSADZKA ISTNIEJĄCA PANELE WINYLOWE KLEJONE NA ISTNIEJĄCĄ PŁYTKĘ LASTRYKO
- POSADZKA ISTNIEJĄCA PANELE PODŁOGOWE
- WYKOŃCZENIE POSADZKI WYKŁADZINĄ DYWANOWĄ

ZAKRESY ZMIAN

POWIERZCHNIA PRZEMYSŁOWA Z BETONU ZACIERANEGO
- *WYCINAĆ LOKALNIE NAPRAWY POWIERZCHNI Z OSTWORZENIEM WARSTW I UZUPEŁNIENIEM POSADZKI DO POZIOMU −0,02 PO WYBURZONYCH ŚCIANKACH*
- *POWIERZCHNIA SUMARYCZNA 2 882m²*

POWIERZCHNIA Z PŁYTEK LASTRYKO
- *WYCINAĆ LOKALNIE NAPRAWY POWIERZCHNI Z OSTWORZENIEM WARSTW I UZUPEŁNIENIEM POSADZKI WLICZAJĄC ŚLADY WYBURZONYCH ŚCIAN DO POZIOMU −0,02*
- *POWIERZCHNIA SUMARYCZNA 12 920 m²*

POWIERZCHNIA Z PŁYTEK CERAMICZNYCH ANTYPOŚLIZGOWYCH
- *SKUĆ PŁYTKI WRAZ Z WARSTWĄ KLEJU LUB WYCINAĆ LOKALNIE NAPRAWY POWIERZCHNI Z OSTWORZENIEM WARSTW I UZUPEŁNIENIEM POSADZKI WLICZAJĄC ŚLADY WYBURZONYCH ŚCIAN DO POZIOMU −0,02*
- *POWIERZCHNIA SUMARYCZNA 194m²*

POWIERZCHNIA Z PŁYTEK CERAMICZNYCH
- *SKUĆ PŁYTKI WRAZ Z WARSTWĄ KLEJU LUB WYCINAĆ LOKALNIE NAPRAWY POWIERZCHNI Z OSTWORZENIEM WARSTW I UZUPEŁNIENIEM POSADZKI WLICZAJĄC ŚLADY WYBURZONYCH ŚCIAN DO POZIOMU −0,02*

POWIERZCHNIA SUMARYCZNA 2 523 m²

OBSZAR POWIERZCHNIA LINOLEUM, PANELI WINYLOWYCH
- *DEMONTAŻ WARSTWY WYKOŃCZENIOWEJ, DEMONTAŻ PŁYTEK LASTRYKO LUB INNEGO ODKRYTEGO WYKOŃCZENIA POSADZKI, WYCINAĆ LOKALNIE NAPRAWY POWIERZCHNI POSADZKI WŁĄCZNIE Z OSTWORZENIEM WARSTW I UZUPEŁNIENIEM POSADZKI WLICZAJĄC ŚLADY WYBURZONYCH ŚCIAN DO POZIOMU −0,02*
- *POWIERZCHNIA SUMARYCZNA 2 685,5 m²*

OBSZAR DEMONTAŻU PANELI PODŁOGOWYCH
- *DEMONTAŻ WARSTWY WYKOŃCZENIOWEJ, DEMONTAŻ PŁYTEK LASTRYKO LUB INNEGO ODKRYTEGO WYKOŃCZENIA POSADZKI, WYCINAĆ LOKALNIE NAPRAWY POWIERZCHNI POSADZKI WŁĄCZNIE Z OSTWORZENIEM WARSTW I UZUPEŁNIENIEM POSADZKI WLICZAJĄC ŚLADY WYBURZONYCH ŚCIAN DO POZIOMU −0,02*
- *POWIERZCHNIA SUMARYCZNA 1432,5m²*

OBSZAR DEMONTAŻU WYKŁADZINY DYWANOWEJ
- *DEMONTAŻ WARSTWY WYKOŃCZENIOWEJ, DEMONTAŻ PŁYTEK LASTRYKO LUB INNEGO ODKRYTEGO WYKOŃCZENIA POSADZKI ,ESD TAKE STINELI, WYCINAĆ LOKALNIE NAPRAWY POWIERZCHNI POSADZKI WŁĄCZNIE Z OSTWORZENIEM WARSTW I UZUPEŁNIENIEM POSADZKI WLICZAJĄC ŚLADY WYBURZONYCH ŚCIAN DO POZIOMU −0,02*
- *POWIERZCHNIA SUMARYCZNA 815 m²*

OBSZAR NIEDOSTĘPNY – NIEZINWENTARYZOWANY
OGLĘDZINY WSKAZUJĄ NA POSADZKĘ Z PŁYTEK CERAMICZNYCH – przed wykonaniem prac należy dokonać inwentaryzacji obszaru
- *POWIERZCHNIA SUMARYCZNA 946 m²*

ZAKRESY ZMIAN

OBSZAR ODTWORZENIA PODŁOGI PO WADZE WBUDOWANEJ W POSADZKĘ ORAZ INNYCH URZĄDZENIACH
5 x ~ 3m²

PODŁOGA DO USUNIĘCIA DO GŁĘBOKOŚCI PODSYPKI PIASKOWEJ OK. −30 CM WZGLĘDEM POZIOMU ±0,00 W CELU WPROWADZENIA PASA OCIEPLENIA DEWIZOWEGO

POWIERZCHNIA SUMARYCZNA 476m²

PODŁOGA DO CAŁKOWITEGO USUNIĘCIA

POWIERZCHNIA SUMARYCZNA 6 152m²

USUNIĘCIE WARSTW PODŁOGOWYCH W OBRĘBIE PROJEKTOWANYCH STÓP FUNDAMENTOWYCH POD PROJEKTOWANE SŁUPY

POWIERZCHNIA SUMARYCZNA 112m²

UWAGI

1. POZIOM ±0,00 OBIEKTU ISTNIEJĄCEGO USTALONO Z WYKOCZONYM POZIOMEM PŁYTEK CO ODPOWIADA POZIOMOWI= 302,12 m n.p.m.
2. POZIOM ±0,00 OBIEKTU PROJEKTOWANEGO USTALONO ZGODNIE Z PRZYJĘTYM POZIOMEM WARSTWY WYKOŃCZENIOWEJ= 302,14 m n.p.m.

W RAZIE STWIERDZENIA ODSTĘPSTWA OD ZAŁOŻONYCH WARSTW, W SZCZEGÓLNOŚCI STWIERDZENIA ZNACZNEGO ZWIĘKSZENIA PRZEKROJU NOŚNEGO POSADZKI POMIESZCZEŃ PRZEZNACZONYCH NA PROJEKTOWANE SALE SPRZEDAŻY NALEŻY SKONTAKTOWAĆ SIĘ Z PROJEKTANTEM GŁÓWNYM W CELU DOBRANIA SPRECYZOWANEGO SPOSOBU OZAJANIA I ZAPEWNIENIA NAJEMCY LOKALU WYMAGANEJ NOŚNOŚCI POSADZKI

3. OBSZARY NIEOZNACZONE ŻADNYM KOLOREM NALEŻY ZBADAĆ PO KĄTEM NEZBĘDNYCH PRAC NAPRAWCZYCH ORAZ UZUPEŁNIAJĄCYCH PO USUNIĘCIU ŚCIANEK DZIAŁOWYCH.

4. DYLATAJE ISTNIEJĄCE NALEŻY ZACHOWAĆ LUB ODTWORZYĆ W NOWYCH WARSTWACH ZGODNIE Z ICH DOTYCHCZASOWYM PRZEBIEGIEM. DYLATACJE NOWE WYKONAĆ W OPARCIU O PRZYJĘTE ROZWIĄZANIA SYSTEMOWE.

5. POWIERZCHNIE DO WERYFIKACJI Z POMIARÓW NA BUDOWIE.

Do każdego z lokali w stanie deweloperskim zostały zapewnione podejścia instalacji sanitarnych, które umożliwia realizację zaplecza socjalno-sanitarnego w ramach aranżacji projektów lokali przez docelowych najemców.

KOPIOWANIE BEZ PISEMNEJ ZGODY AUTORA ZABRONIONE PRAWA AUTORSKIE ZASTRZEŻONE

PRACOWNIA PROJEKTOWANIA I USŁUG INWESTYCYJNYCH ALFA
Spółka z o.o. Spółka komandytowa
59-220 LEGNICA, ul. ŁOKIETKA 1B
+48 76 8525871 www.ppalfa.pl pracownia@ppalfa.pl
PRACOWNIA

OBIEKT:
PRZEBUDOWA BUDYNKU HANDLOWEGO
BIELSKO BIAŁA
UL. WARSZAWSKA 180

IMIĘ I NAZWISKO PROJEKTANTA	PODPIS
PROJEKTANT: **mgr inż. arch. Dawid Małkowski** uprawnienia budowlane do projektowania bez ograniczeńw specjalności architektonicznej nr 18/DSOKK/2012	
OPRACOWUJĄCY: **mgr inż. arch. Agata Zygmunt-Sidor** uprawnienia budowlane do projektowania bez ograniczeń w specjalności architektonicznej nr 87/DSOKK/2018	

NAZWA RYSUNKU	BRANŻA
RZUT POSADZEK ZAKRES ZMIAN	ARCHITEKTURA

ID PROJEKTU	STADIUM	DATA	SKALA	NR RYS
V-23	PW	15.12.23	1:200	112/A
NAZWA PLIKU				ID REWIZJI
V-23_PW_N_A_RZUT POSADZEK_A-112-ZAKRES ZMIAN				–

KOPIOWANIE BEZ PISEMNEJ ZGODY AUTORA ZABRONIONE PRAWA AUTORSKIE ZASTRZEŻONE

IND.	DATA:	AUTOR:	OPIS ZMIAN:
D			
C			
B			
A	09.02.2024	Agata Zygmunt-Sidor	-KORETKA OPISÓW I OZNACZEŃ GRAFICZNYCH

895x1190