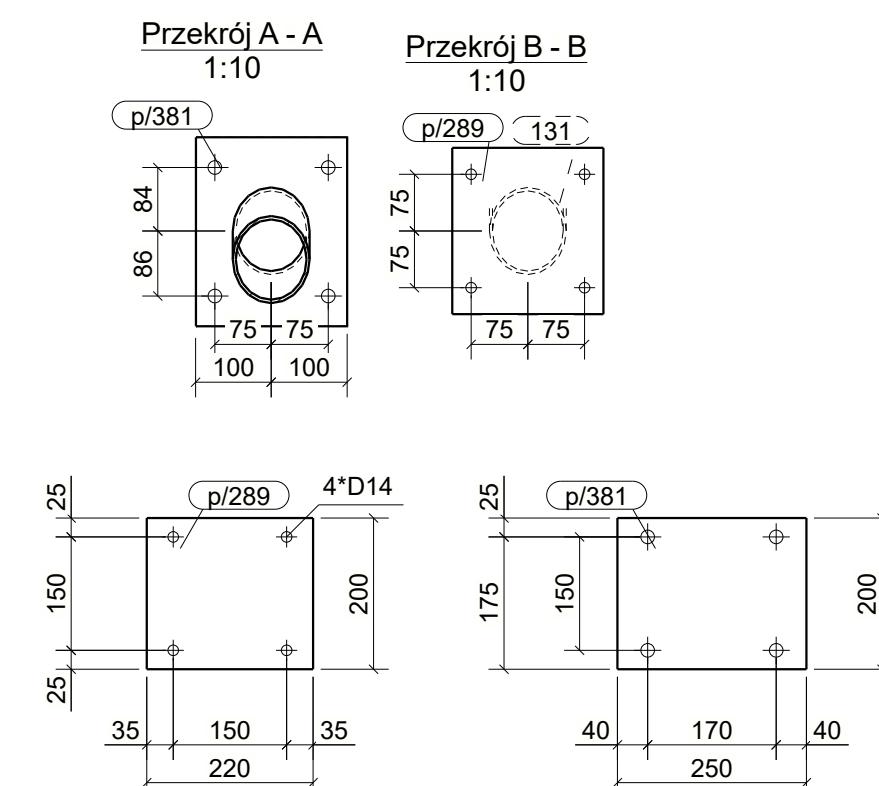
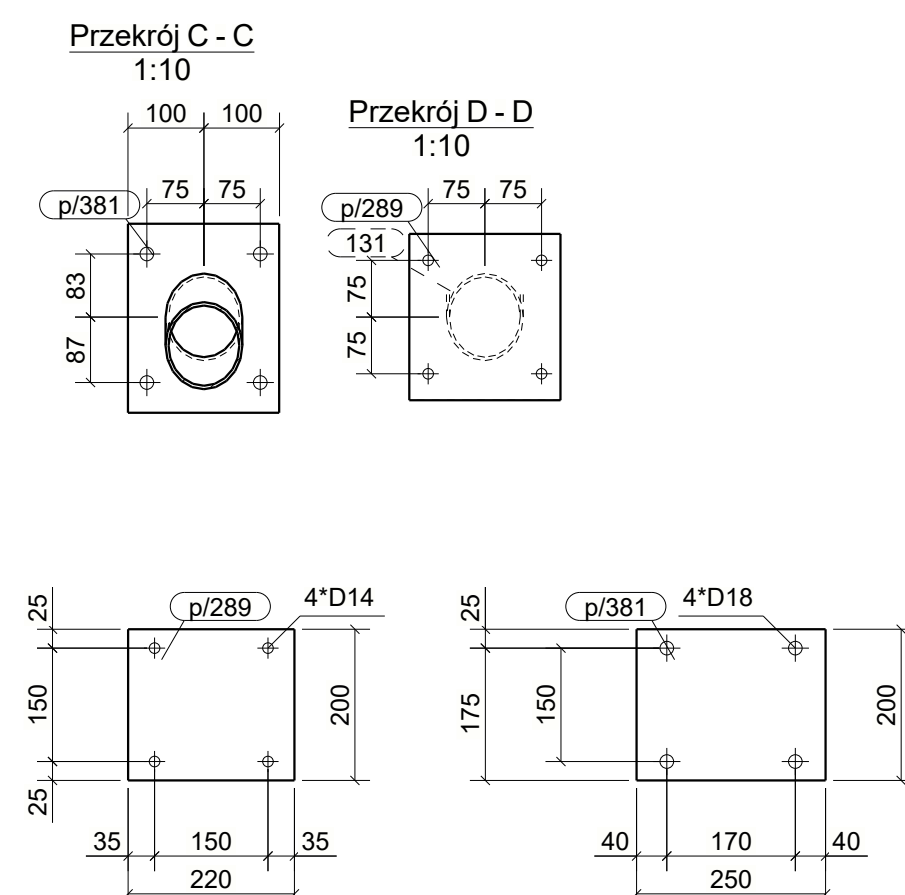


UWAGI:

1. KLASA KONSTRUKCJI STALOWEJ:
EXC2 WG PN-EN-1090-1 A1 2012 / A01 2014-09 -
2. POZIOM JAKOŚCI POŁĄCZEN SPAWANYCH: C WG PN-EN 25817
3. KONSTRUKCJE ZABEZPIECZYĆ ANTYKOROZYJNIE PRZEZ MALOWANIE ZESTAWEM FARB JEDNEGO PRODUCENTA PRZYJMĄC KAT. KOROZYJNOŚCI C2. POWIERZCHNIE OCZYSZCZYĆ DO STOPNIA Sa2.5 wg PN-ISO 8501-02.
4. KOLOR WG WYTYCZNYCH INWESTORA

KOPOWNE REZ. PISMEŃ 2500Y, AUTORA: ZABRODŃ ONE				PRAWA AUTORSKIE ZASTRZEŻONE	
PRACOWNIA PROJEKTOWANIA I USŁUG INWESTYCYJNYCH ALFA Spółka z o.o. Spółka komandytowa 59-220 ŁĘCZNO, ul. KONIKATA 19 +48 76 8525671 www.pcpa.pl pracownia@pcpa.pl				 ALFA P R A C O W N I A	
OBJEKT:					
PRZEBUDOWA BUDYNKU HANDLOWEGO BIEŁSKO BIAŁA UL. WARSZAWSKA 180					
IMIĘ I NAZWISKO:				PCPISB:	
PROJEKTANT:					
mgr inż. Daniel Mikutaniec uprawnienia budowlane do projektowania bez ograniczeń w specjalności konstruowaniu - budowlanej nr 198/DOS/12					
OPRACOWUJĄCY:					
mgr inż. Jacek Kadecki					
OPRACOWUJĄCY:					
mgr inż. Andrzej Popiel					
NAZWA RYSUNKU				BRANŻA	
STĘŻENIA - ZESPÓŁY ZS19- ZS1				KONSTRUKCJA	
ID PROJEKTU	STADIUM	DATA	SKALA	NR RYS	
V-23	PW	13-06-24	1:10	0/205	
NAZWA PLIKU				ID RZEWIS	
V-23_PW_N_0_STĘŻENIA - ZESPÓŁY ZS19-21_205				-	