AKSONOMETRIA

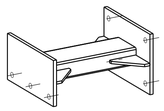

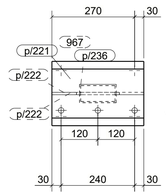

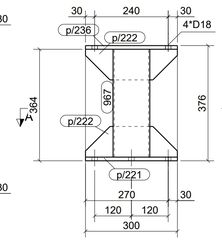

L/44, szt.3

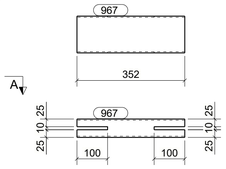

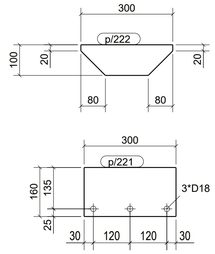

Przekrój A - A
1:10

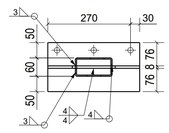

AKSONOMETRIA

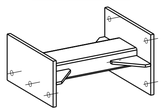

E

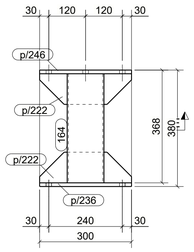

L/75, szt.1

Przekrój E - E
1:10

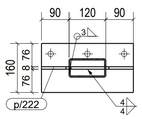

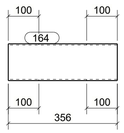

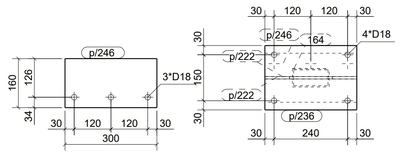

L/74, szt.1

AKSONOMETRIA

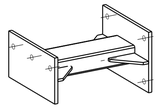

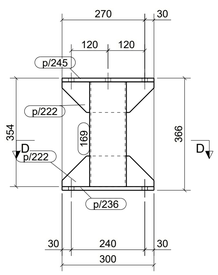

Przekrój D - D
1:10

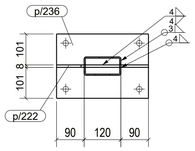

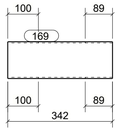

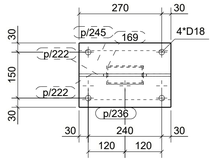

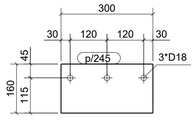

L/46, szt.29

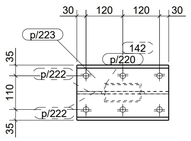

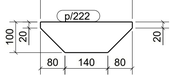

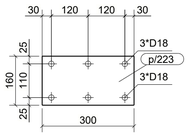

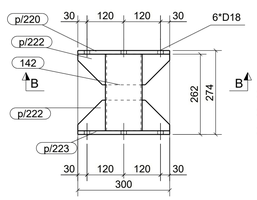

Przekrój B - B
1:10

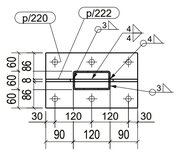

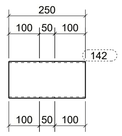

L/73, szt.4

AKSONOMETRIA

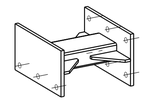

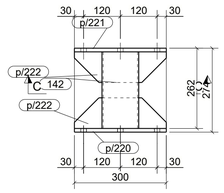

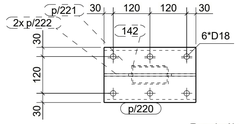

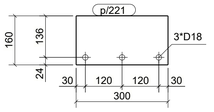

Przekrój C - C
1:10

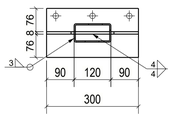

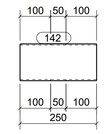

L/26, szt.1

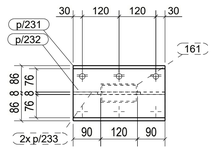

Przekrój F - F
1:10

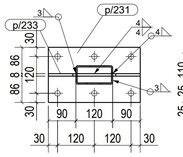

Przekrój G - G
1:10

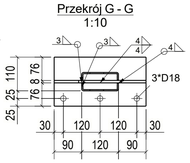

AKSONOMETRIA

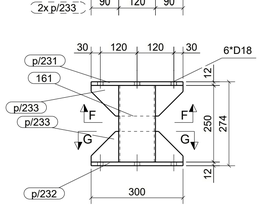

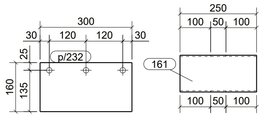

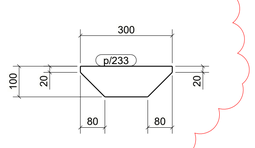

UWAGI:
1. KLASA KONSTRUKCJI STALOWEJ:
EXC2 WG PN-EN-1090-1 + A1 2012 / Ap1:2014-09 .
2. POZIOM JAKOŚCI POŁĄCZEŃ SPAWANYCH C WG PN-EN 25817
3. KONSTRUKCJE ZABEZPIECZYĆ ANTYKOROZYJNIE PRZEZ MALOWANIE ZESTAWEM FARB JEDNEGO PRODUCENTA PRZYJMUJĄC KAT. KOROZYJNOŚCI C2. POWIERZCHNIE OCZYŚCIĆ DO STOPNIA Sa2.5 wg PN-ISO 8501-02.
4. KOLOR WG WYTYCZNYCH INWESTORA

WYKAZ ELEMENTÓW ZESPOŁU — Ciężar (kg): 15.2
Zespół: L/26
Długość (mm): 300
Ilość: 1

Element	Profil	Materiał	Ilość	Długość (mm)	Ciężar brutto (kg)
161	RHS120*60*4	S235JR	1	250	2.7
p/231	BL12*180	S235JR	1	300	5.1
p/232	BL12*160	S235JR	1	300	4.5
p/233	BL8*100	S235JR	2	300	3.0

WYKAZ ELEMENTÓW ZESPOŁU — Ciężar (kg): 17.2
Zespół: L/44
Długość (mm): 300
Ilość: 3

Element	Profil	Materiał	Ilość	Długość (mm)	Ciężar brutto (kg)
967	RHS120*60*4	S235JR	1	352	3.8
p/221	BL12*160	S235JR	1	300	4.5
p/222	BL8*100	S235JR	2	300	3.0
p/236	BL12*210	S235JR	1	300	5.9

WYKAZ ELEMENTÓW ZESPOŁU — Ciężar (kg): 15.2
Zespół: L/46
Długość (mm): 300
Ilość: 29

Element	Profil	Materiał	Ilość	Długość (mm)	Ciężar brutto (kg)
142	RHS120*60*4	S235JR	1	250	2.7
p/220	BL12*180	S235JR	1	300	5.1
p/222	BL8*100	S235JR	2	300	3.0
p/223	BL12*160	S235JR	1	300	4.5

WYKAZ ELEMENTÓW ZESPOŁU — Ciężar (kg): 15.2
Zespół: L/73
Długość (mm): 300
Ilość: 4

Element	Profil	Materiał	Ilość	Długość (mm)	Ciężar brutto (kg)
142	RHS120*60*4	S235JR	1	250	2.7
p/220	BL12*180	S235JR	1	300	5.1
p/221	BL12*160	S235JR	1	300	4.5
p/222	BL8*100	S235JR	2	300	3.0

WYKAZ ELEMENTÓW ZESPOŁU — Ciężar (kg): 17.1
Zespół: L/74
Długość (mm): 300
Ilość: 1

Element	Profil	Materiał	Ilość	Długość (mm)	Ciężar brutto (kg)
169	RHS120*60*4	S235JR	1	342	3.7
p/222	BL8*100	S235JR	2	300	3.0
p/236	BL12*210	S235JR	1	300	5.9
p/245	BL12*160	S235JR	1	300	4.5

WYKAZ ELEMENTÓW ZESPOŁU — Ciężar (kg): 17.2
Zespół: L/75
Długość (mm): 300
Ilość: 1

Element	Profil	Materiał	Ilość	Długość (mm)	Ciężar brutto (kg)
164	RHS120*60*4	S235JR	1	356	3.8
p/222	BL8*100	S235JR	2	300	3.0
p/236	BL12*210	S235JR	1	300	5.9
p/246	BL12*160	S235JR	1	300	4.5

IND.	DATA:	AUTOR:	OPIS ZMIAN:
A	01.07.2024	Popiel	Dodanie elementu L/26

KOPIOWANIE BEZ PISEMNEJ ZGODY AUTORA ZABRONIONE PRAWA AUTORSKIE ZASTRZEŻONE

PRACOWNIA PROJEKTOWANIA
I USŁUG INWESTYCYJNYCH ALFA
Spółka z o.o. Spółka komandytowa
59-220 LEGNICA, ul. LOKIETKA 18
+48 76 8525671 www.ppalfa.pl pracownia@ppalfa.pl

OBIEKT:
PRZEBUDOWA BUDYNKU HANDLOWEGO
BIELSKO BIAŁA
UL. WARSZAWSKA 180

IMIĘ I NAZWISKO:	PODPIS:
PROJEKTANT: **mgr inż. Daniel Mikutaniec** uprawnienia budowlane do projektowania bez ograniczeń w specjalności konstrukcyjno - budowlanej nr 198/DOŚ/12	
OPRACOWUJĄCY: **mgr inż. Jacek Kadecki**	
OPRACOWUJĄCY: **mgr inż. Andrzej Popiel**	

NAZWA RYSUNKU	BRANŻA
RYGLE - ZESPOŁY L/26; L/44; L/46; L/74; L/75;	KONSTRUKCJA

ID PROJEKTU	STADIUM	DATA	SKALA	NR RYS
V-23	PW	25-06-24	1:10	K9/237
NAZWA PLIKU				ID REWIZJI
V-23_PW_N_K9_RYGLE - ZESPOŁY L/26; L/44; L/46; L/74; L/75; _A-237				A

Tekla Structures