




WYKAZ ELEMENTÓW ZESPÓŁU					Ciężar (kg): 51.1
Zespół: T/170					Długość (mm): 14022
Ilość: 1					
Element	Profil	Materiał	Ilość	Długość (mm)	Ciężar brutto (kg)
436	D24	S235JR	1	5907	20.0
454	D24	S235JR	1	7695	26.1
W25	PD34*5	S235JR	1	170	0.3
W25	PD34*5	S235JR	1	200	2.3
p4662	PL12*100	S235JR	1	200	2.4
WYKAZ ELEMENTÓW ZESPÓŁU					Ciężar (kg): 51.2
Zespół: T/171					Długość (mm): 14022
Ilość: 1					
Element	Profil	Materiał	Ilość	Długość (mm)	Ciężar brutto (kg)
436	D24	S235JR	1	5906	20.0
455	D24	S235JR	1	7696	26.1
W25	PD34*5	S235JR	1	170	0.3
W25	PD34*5	S235JR	1	200	4.8
WYKAZ ELEMENTÓW ZESPÓŁU					Ciężar (kg): 50.8
Zespół: T/172					Długość (mm): 13901
Ilość: 1					
Element	Profil	Materiał	Ilość	Długość (mm)	Ciężar brutto (kg)
452	D24	S235JR	1	5451	18.5
W25	PD34*5	S235JR	1	170	0.3
W25	PD34*5	S235JR	2	200	4.8
WYKAZ ELEMENTÓW ZESPÓŁU					Ciężar (kg): 50.8
Zespół: T/173					Długość (mm): 13901
Ilość: 1					
Element	Profil	Materiał	Ilość	Długość (mm)	Ciężar brutto (kg)
434	D24	S235JR	1	5392	18.3
453	D24	S235JR	1	8089	27.4
W25	PD34*5	S235JR	1	170	0.3
W25	PD34*5	S235JR	2	200	4.8
WYKAZ ELEMENTÓW ZESPÓŁU					Ciężar (kg): 61.8
Zespół: T/174					Długość (mm): 17143
Ilość: 1					
Element	Profil	Materiał	Ilość	Długość (mm)	Ciężar brutto (kg)
218	D24	S235JR	1	5989	19.3
218	D24	S235JR	1	11511	34.7
W18	PD60*18	S235JR	1	254	3.1
W18	PD60*18	S235JR	2	200	2.4
WYKAZ ELEMENTÓW ZESPÓŁU					Ciężar (kg): 64.4
Zespół: T/176					Długość (mm): 17101
Ilość: 1					
Element	Profil	Materiał	Ilość	Długość (mm)	Ciężar brutto (kg)
219	D24	S235JR	1	5927	18.7
218	D24	S235JR	1	11511	37.8
2320	PL12*100	Steel_LV***	1	200	2.4
W12	PD60*18	S235JR	1	254	3.1
W12	PD60*18	S235JR	1	200	2.4
WYKAZ ELEMENTÓW ZESPÓŁU					Ciężar (kg): 28.4
Zespół: T/181					Długość (mm): 7289
Ilość: 1					
Element	Profil	Materiał	Ilość	Długość (mm)	Ciężar brutto (kg)
361	D24	S235JR	1	4328	14.7
450	D24	S235JR	1	2535	8.6
W25	PD34*5	S235JR	1	170	0.3
W25	PD34*5	S235JR	2	200	4.8
WYKAZ ELEMENTÓW ZESPÓŁU					Ciężar (kg): 28.0
Zespół: T/182					Długość (mm): 7188
Ilość: 1					
Element	Profil	Materiał	Ilość	Długość (mm)	Ciężar brutto (kg)
360	D24	S235JR	1	3896	13.2
451	D24	S235JR	1	2865	9.7
W25	PD34*5	S235JR	1	170	0.3
W25	PD34*5	S235JR	2	200	4.8
WYKAZ ELEMENTÓW ZESPÓŁU					Ciężar (kg): 24.9
Zespół: T/194					Długość (mm): 6250
Ilość: 1					
Element	Profil	Materiał	Ilość	Długość (mm)	Ciężar brutto (kg)
357	D24	S235JR	1	2442	8.3
448	D24	S235JR	1	3362	11.5
W25	PD34*5	S235JR	1	170	0.3
W25	PD34*5	S235JR	2	200	4.8
WYKAZ ELEMENTÓW ZESPÓŁU					Ciężar (kg): 26.1
Zespół: T/195					Długość (mm): 6613
Ilość: 1					
Element	Profil	Materiał	Ilość	Długość (mm)	Ciężar brutto (kg)
359	D24	S235JR	1	2739	9.3
449	D24	S235JR	1	3448	11.7
W25	PD34*5	S235JR	1	170	0.3
W25	PD34*5	S235JR	1	0	0.0
W25	PD34*5	S235JR	1	0	0.0
WYKAZ ELEMENTÓW ZESPÓŁU					Ciężar (kg): 25.6
Zespół: T/196					Długość (mm): 6426
Ilość: 1					
Element	Profil	Materiał	Ilość	Długość (mm)	Ciężar brutto (kg)
358	D24	S235JR	1	3306	10.9
447	D24	S235JR	1	2794	9.5
W25	PD34*5	S235JR	1	170	0.3
W25	PD34*5	S235JR	1	0	0.0
WYKAZ ELEMENTÓW ZESPÓŁU					Ciężar (kg): 26.0
Zespół: T/197					Długość (mm): 6572
Ilość: 1					
Element	Profil	Materiał	Ilość	Długość (mm)	Ciężar brutto (kg)
456	D24	S235JR	1	2526	8.6
457	D24	S235JR	1	3620	12.3
W25	PD34*5	S235JR	1	170	0.3
W25	PD34*5	S235JR	1	0	0.0
WYKAZ ELEMENTÓW ZESPÓŁU					Ciężar (kg): 34.5
Zespół: T/201					Długość (mm): 9074
Ilość: 1					
Element	Profil	Materiał	Ilość	Długość (mm)	Ciężar brutto (kg)
350	D24	S235JR	1	4968	15.8
444	D24	S235JR	1	3886	13.3
W25	PD34*5	S235JR	1	170	0.3
W25	PD34*5	S235JR	1	12	0.0
WYKAZ ELEMENTÓW ZESPÓŁU					Ciężar (kg): 34.5
Zespół: T/202					Długość (mm): 9075
Ilość: 1					
Element	Profil	Materiał	Ilość	Długość (mm)	Ciężar brutto (kg)
443	D24	S235JR	1	4991	15.9
W25	PD34*5	S235JR	1	170	0.3
W25	PD34*5	S235JR	2	200	4.7
WYKAZ ELEMENTÓW ZESPÓŁU					Ciężar (kg): 35.2
Zespół: T/203					Długość (mm): 9286
Ilość: 1					
Element	Profil	Materiał	Ilość	Długość (mm)	Ciężar brutto (kg)
349	D24	S235JR	1	4906	16.8
445	D24	S235JR	1	3922	13.3
W25	PD34*5	S235JR	1	170	0.3
W25	PD34*5	S235JR	1	200	2.3
WYKAZ ELEMENTÓW ZESPÓŁU					Ciężar (kg): 35.0
Zespół: T/204					Długość (mm): 9242
Ilość: 1					
Element	Profil	Materiał	Ilość	Długość (mm)	Ciężar brutto (kg)
351	D24	S235JR	1	4925	16.7
445	D24	S235JR	1	3921	13.3
W25	PD34*5	S235JR	1	170	0.3
W25	PD34*5	S235JR	2	200	4.7
WYKAZ ELEMENTÓW ZESPÓŁU					Ciężar (kg): 55.3
Zespół: T/207					Długość (mm): 14413
Ilość: 1					
Element	Profil	Materiał	Ilość	Długość (mm)	Ciężar brutto (kg)
208	D24	S235JR	1	4996	15.9
214	D24	S235JR	1	9204	27.9
2320	PL12*100	Steel_LV***	1	200	2.4
W12	PD60*18	S235JR	1	254	3.1
W12	PD60*18	S235JR	1	0	0.0
WYKAZ ELEMENTÓW ZESPÓŁU					Ciężar (kg): 57.0
Zespół: T/208					Długość (mm): 14903
Ilość: 1					
Element	Profil	Materiał	Ilość	Długość (mm)	Ciężar brutto (kg)
208	D24	S235JR	1	9600	32.6
263	D24	S235JR	1	4860	16.5
2320	PL12*100	Steel_LV***	1	200	2.4
W12	PD60*18	S235JR	1	254	3.1
WYKAZ ELEMENTÓW ZESPÓŁU					Ciężar (kg): 50.8
Zespół: T/209					Długość (mm): 13081
Ilość: 1					
Element	Profil	Materiał	Ilość	Długość (mm)	Ciężar brutto (kg)
265	D24	S235JR	1	4230	14.3
1637	D24	S235JR	1	8426	29.5
2520	PL12*100	Steel_LV***	1	200	2.4
2528	PL12*100	Steel_LV***	1	200	2.4
W17	PD60*18	S235JR	1	254	3.1
WYKAZ ELEMENTÓW ZESPÓŁU					Ciężar (kg): 51.3
Zespół: T/210					Długość (mm): 13235
Ilość: 1					
Element	Profil	Materiał	Ilość	Długość (mm)	Ciężar brutto (kg)
214	D24	S235JR	1	8532	29.9
252	D24	S235JR	1	4280	14.5
2520	PL12*100	Steel_LV***	1	200	2.4
W12	PD60*18	S235JR	1	254	3.1
W12	PD60*18	S235JR	1	0	0.0
WYKAZ ELEMENTÓW ZESPÓŁU					Ciężar (kg): 51.1
Zespół: T/210					Długość (mm): 13235
Ilość: 1					
Element	Profil	Materiał	Ilość	Długość (mm)	Ciężar brutto (kg)
214	D24	S235JR	1	8532	29.9
252	D24	S235JR	1	4280	14.5
2520	PL12*100	Steel_LV***	1	200	2.4
W12	PD60*18	S235JR	1	254	3.1
W12	PD60*18	S235JR	1	0	0.0

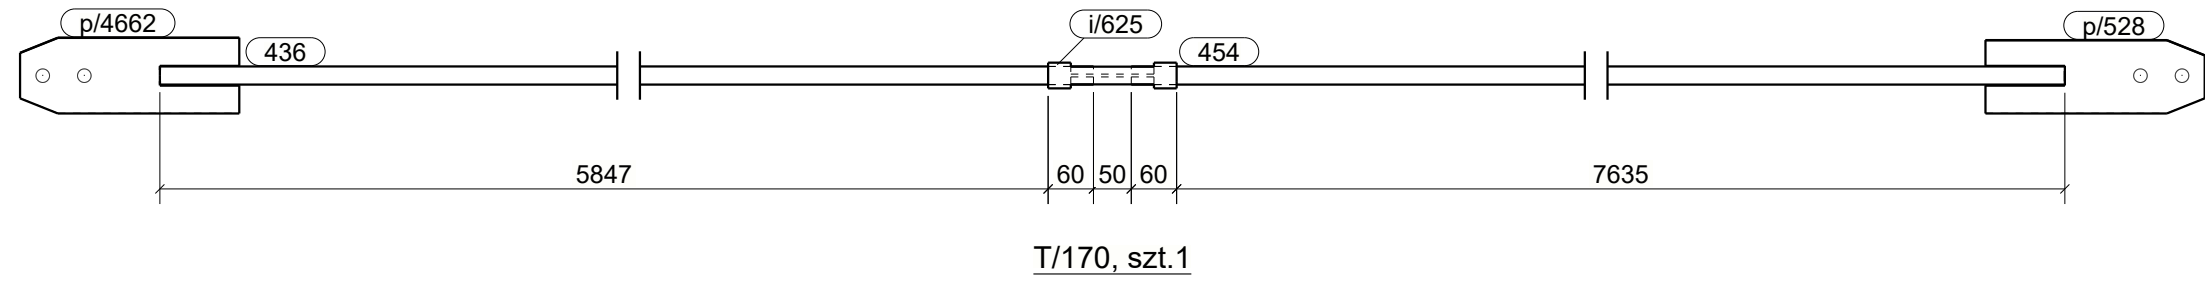


T/170, szl.1

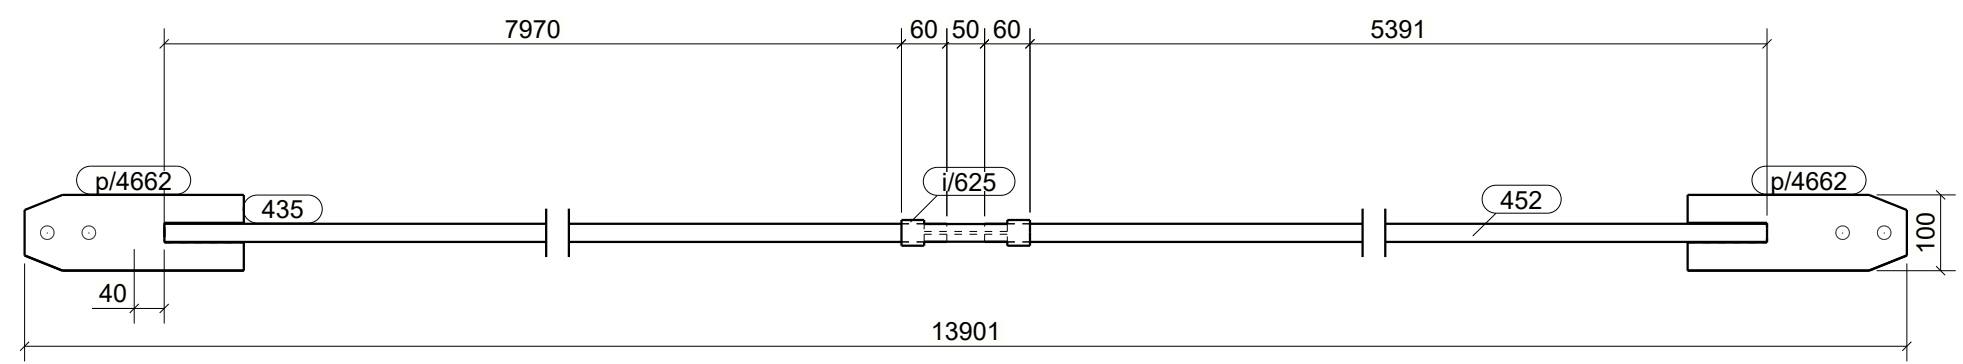


T/171, szl.1

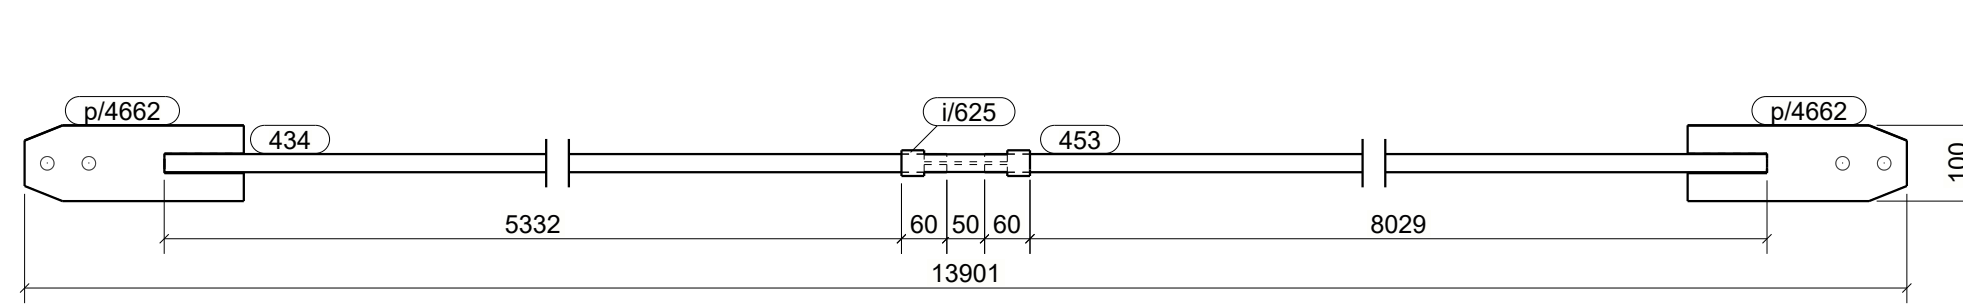


T/172, szl.1

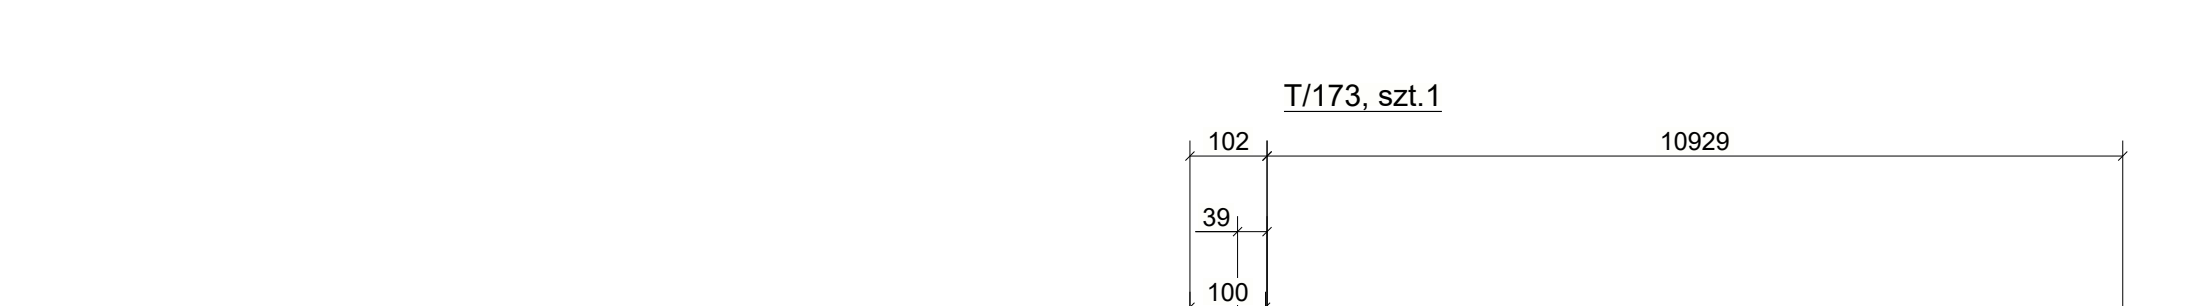

T/173, szl.1

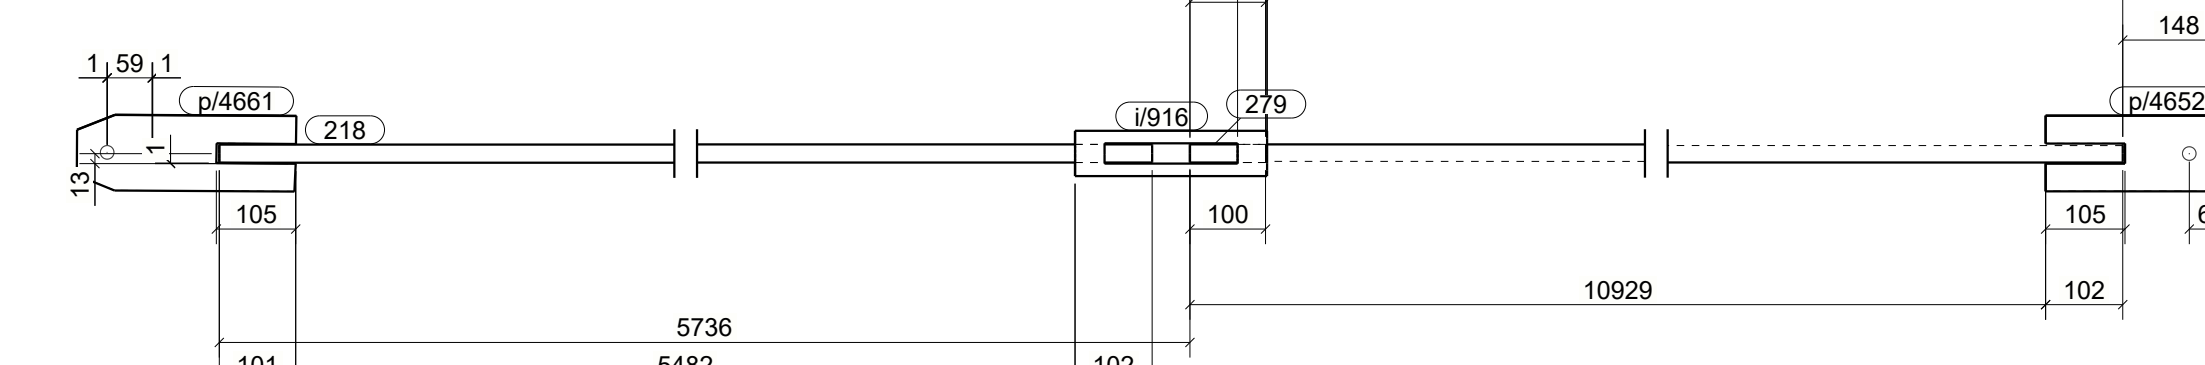


T/174, szl.1

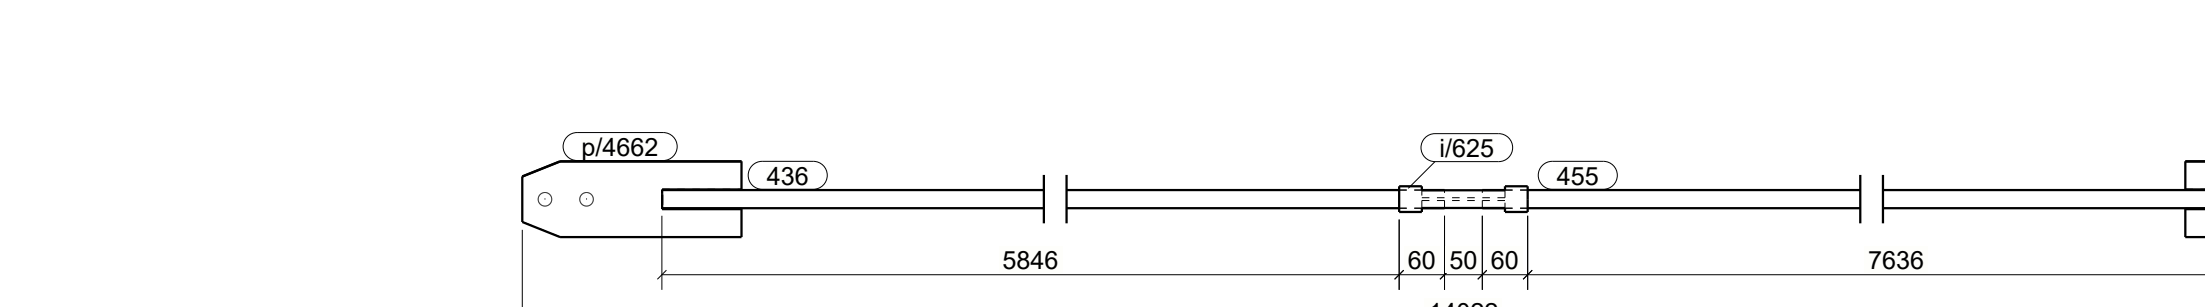


T/176, szl.1




T/171, szl.1

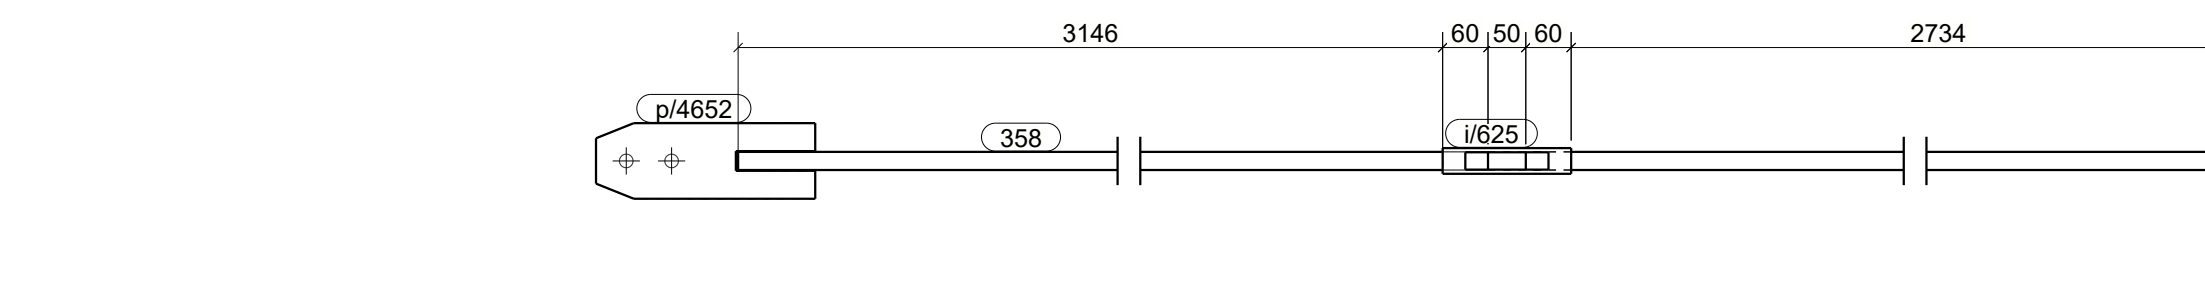


T/196, szl.1

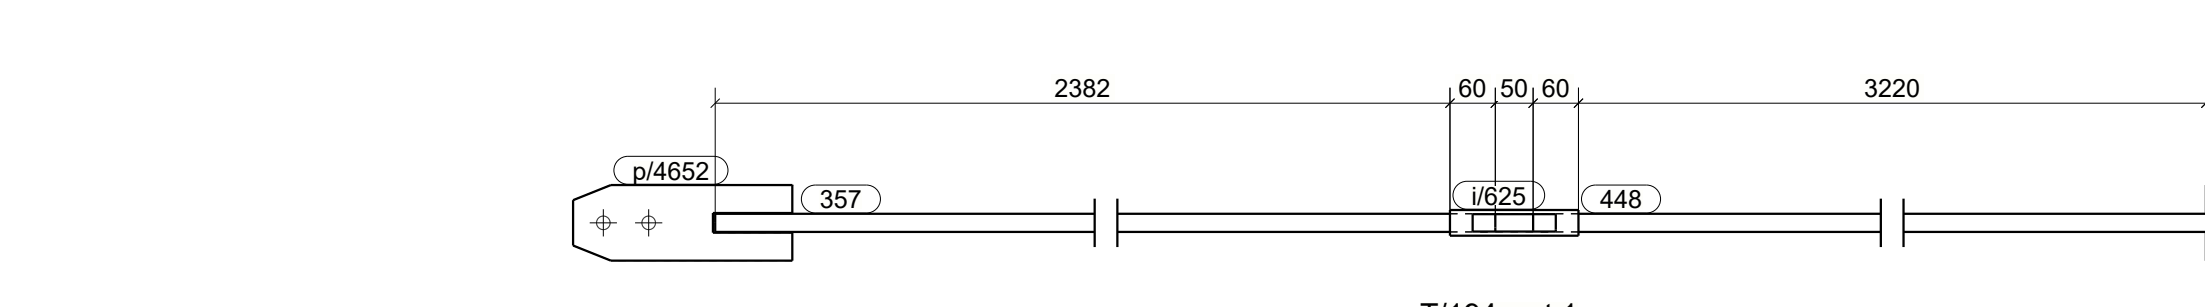

T/194, szl.1

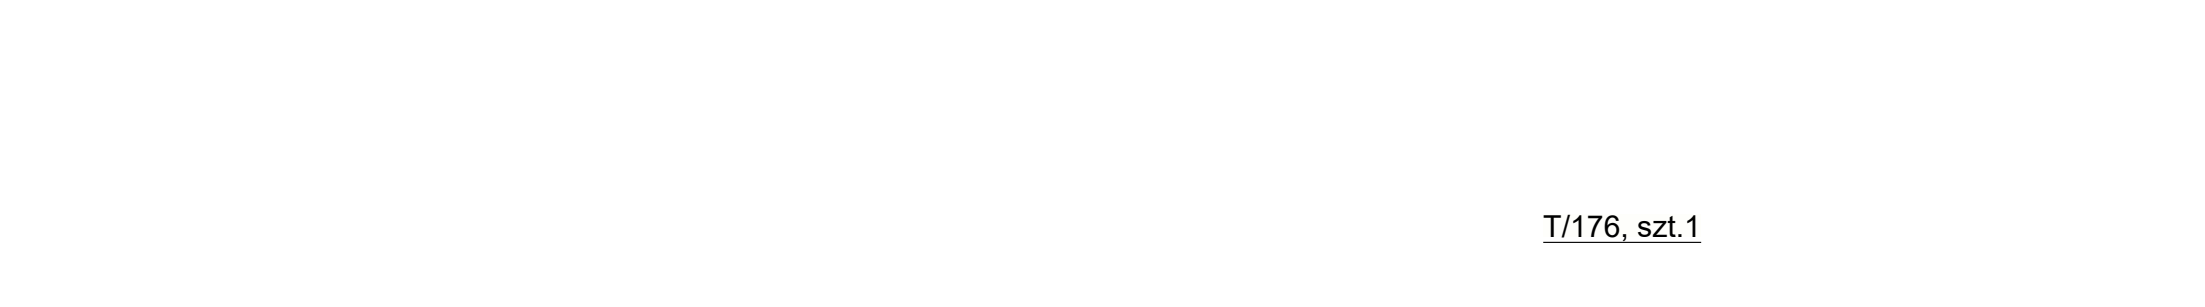

T/176, szl.1

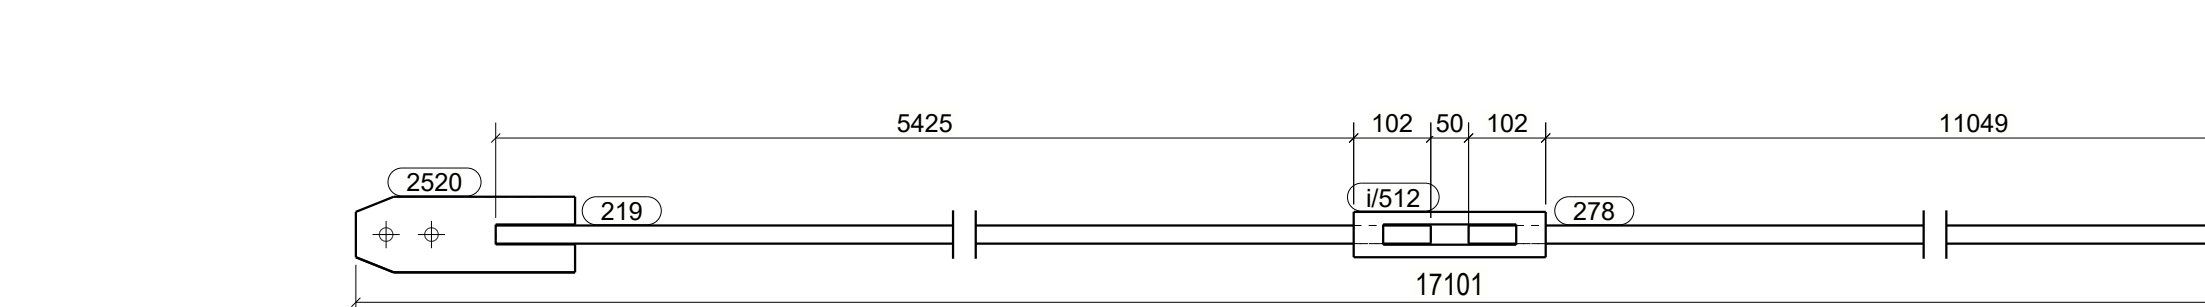

T/201, szl.1

