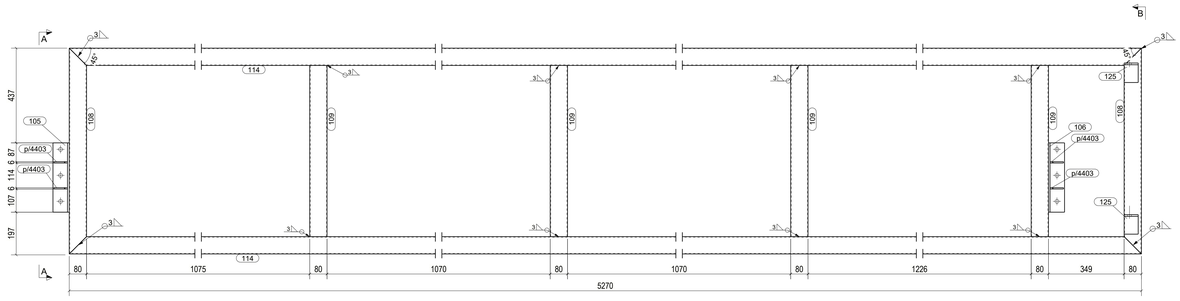

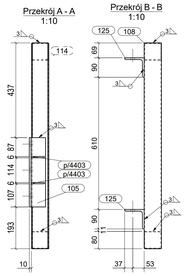

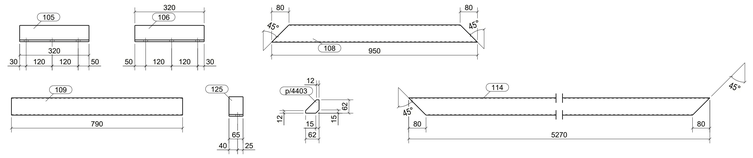

D/15, szt.1

D/24, szt.1

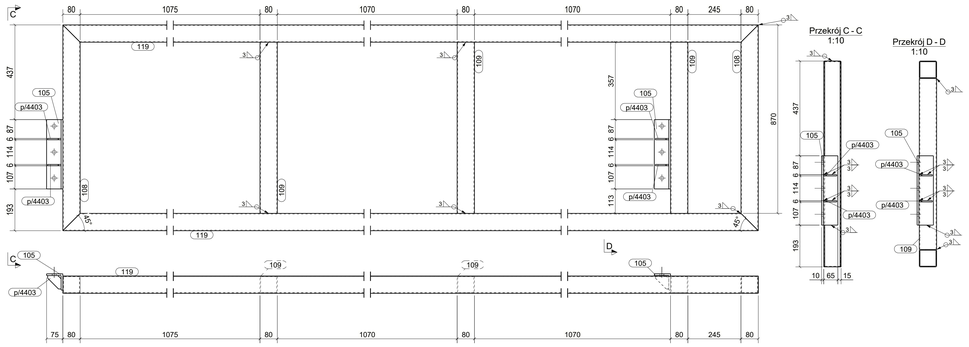

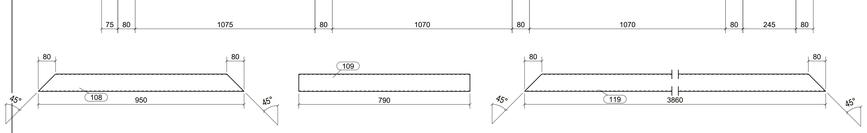

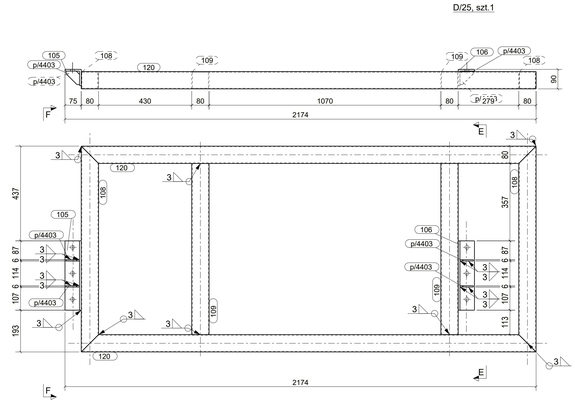

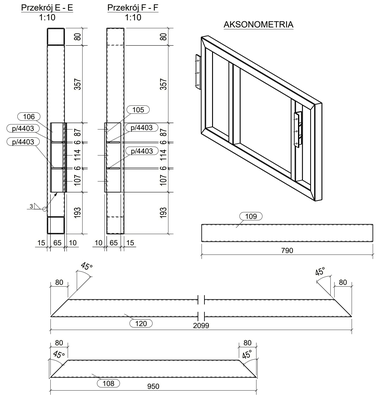

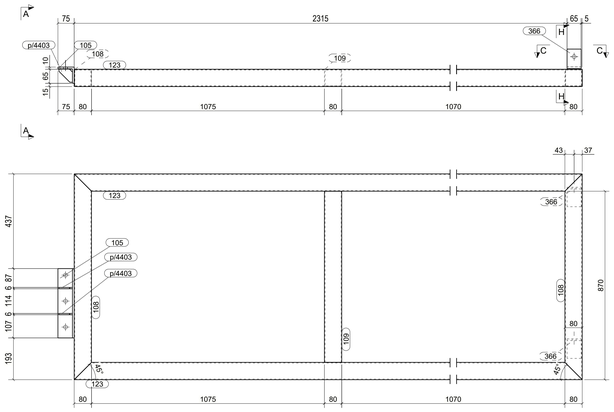

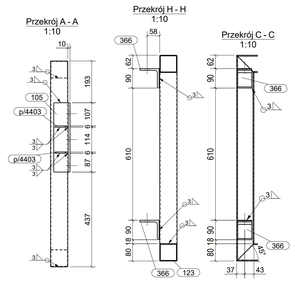

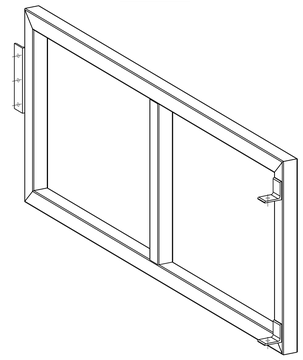

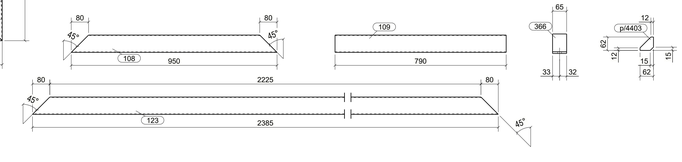

D/27, szt.1

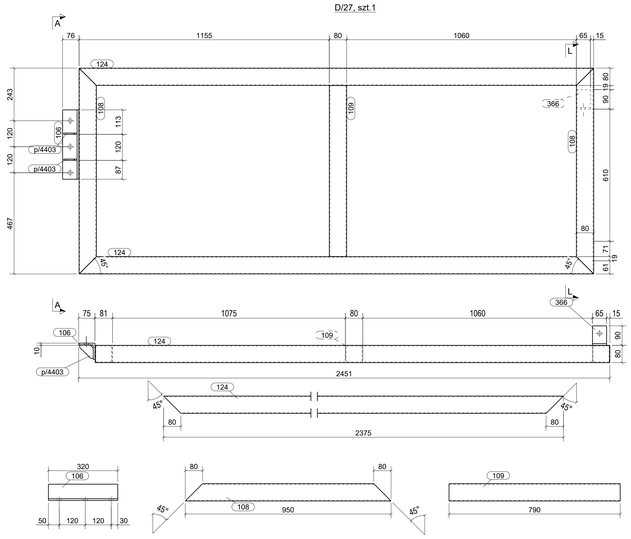

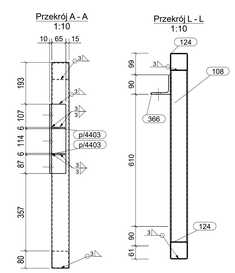

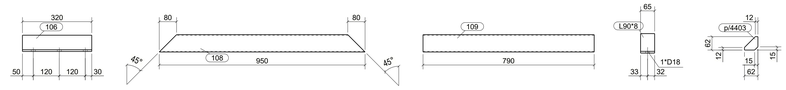

UWAGI:
1. KLASA KONSTRUKCJI STALOWEJ:
EXC2 WG PN-EN-1090-1 + A1 2012 / Ap1:2014-09 -
2. POZIOM JAKOŚCI PRZYLACZY SPAWANYCH: C WG PN-EN 25817
3. KONSTRUKCJE ZABEZPIECZYĆ ANTYKOROZYJNIE PRZEZ MALOWANIE ZESTAWEM FARB ZGODNEGO PRODUCENTA PRZY KLASIE KAT. KOROZYJNOŚCI C2. POWIERZCHNIE OCZYŚCIĆ DO STOPNIA Sa2.5 wg PN-ISO 8501-02.
4. KOLOR WG WYTYCZNYCH INWESTORA

KOPIOWANIE, BEZ PISEMNEJ ZGODY AUTORA, Z A.B.R.O.N.I.O.N.S. PRAWA AUTORSKIE ZASTRZEŻONE

PRACOWNIA PROJEKTOWANIA
I USŁUG INWESTYCYJNYCH ALFA
Spółka z o.o. Spółka komandytowa
59-220 LEGNICA, ul. LOKIETKA 18
+48 76 8525671 www.ppalfa.pl pracownia@ppalfa.pl

OBIEKT:

PRZEBUDOWA BUDYNKU HANDLOWEGO
BIELSKO BIAŁA
UL. WARSZAWSKA 180

IMIĘ I NAZWISKO:	PODPIS:
PROJEKTANT: **mgr inż. Daniel Mikutaniec** uprawnienia budowlane do projektowania bez ograniczeń w specjalności konstrukcyjno - budowlanej nr 156/DOŚ/12	
OPRACOWUJĄCY: **mgr inż. Jacek Kadecki**	
OPRACOWUJĄCY: **mgr inż. Andrzej Popiel**	

NAZWA RYSUNKU:	BRANŻA:
DASZEK ATTYKA 7	KONSTRUKCJA

ID PROJEKTU:	STADIUM	DATA:	SKALA	NR RYS.
V-23	PW	27-05-24	1:10 1:20	K9/183
NAZWA PLIKU:				ID REWIZJI
V-23_PW_N_K9_DASZEK ATTYKA 7_183				-

WYKAZ ELEMENTÓW ZESPOŁU — Ciężar (kg): 119.54
Zespół: D/15
Długość (mm): 5345
Ilość: 1

Element	Profil	Materiał	Ilość	Długość (mm)	Ciężar (kg)
105	L75*8	S235JR	1	320	2.88
106	L75*8	S235JR	1	320	2.88
108	SHS80*3	S235JR	2	950	12.49
109	SHS80*3	S235JR	4	790	22.69
114	SHS80*3	S235JR	2	5270	74.53
125	L90*8	S235JR	2	65	1.42
p/4403	BL6*62	S235JR	4	62	0.47

WYKAZ ELEMENTÓW ZESPOŁU — Ciężar (kg): 92.22
Zespół: D/24
Długość (mm): 3935
Ilość: 1

Element	Profil	Materiał	Ilość	Długość (mm)	Ciężar (kg)
105	L75*8	S235JR	2	320	5.75
108	SHS80*3	S235JR	2	950	12.49
109	SHS80*3	S235JR	3	790	17.02
119	SHS80*3	S235JR	2	3860	54.28
p/4403	BL6*62	S235JR	4	62	0.47

WYKAZ ELEMENTÓW ZESPOŁU — Ciężar (kg): 61.29
Zespół: D/25
Długość (mm): 2174
Ilość: 1

Element	Profil	Materiał	Ilość	Długość (mm)	Ciężar (kg)
105	L75*8	S235JR	1	320	2.88
106	L75*8	S235JR	1	320	2.88
108	SHS80*3	S235JR	2	950	12.49
109	SHS80*3	S235JR	2	790	11.34
120	SHS80*3	S235JR	2	2099	29.00
p/4403	BL6*62	S235JR	4	62	0.47

WYKAZ ELEMENTÓW ZESPOŁU — Ciężar (kg): 58.05
Zespół: D/26
Długość (mm): 2460
Ilość: 1

Element	Profil	Materiał	Ilość	Długość (mm)	Ciężar (kg)
105	L75*8	S235JR	1	320	2.88
108	SHS80*3	S235JR	2	950	12.49
109	SHS80*3	S235JR	1	790	5.67
123	SHS80*3	S235JR	2	2385	33.11
366	L90*8	S235JR	2	65	1.42
p/4403	BL6*62	S235JR	2	62	0.23

WYKAZ ELEMENTÓW ZESPOŁU — Ciężar (kg): 57.19
Zespół: D/27
Długość (mm): 2451
Ilość: 1

Element	Profil	Materiał	Ilość	Długość (mm)	Ciężar (kg)
106	L75*8	S235JR	1	320	2.88
108	SHS80*3	S235JR	2	950	12.49
109	SHS80*3	S235JR	1	790	5.67
124	SHS80*3	S235JR	2	2375	32.96
366	L90*8	S235JR	1	65	0.71
p/4403	BL6*62	S235JR	2	62	0.23

Tekla Structures