
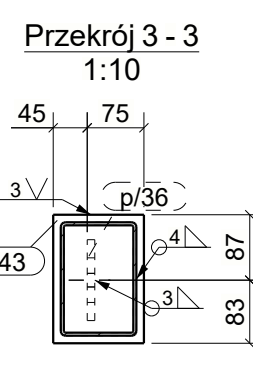
 
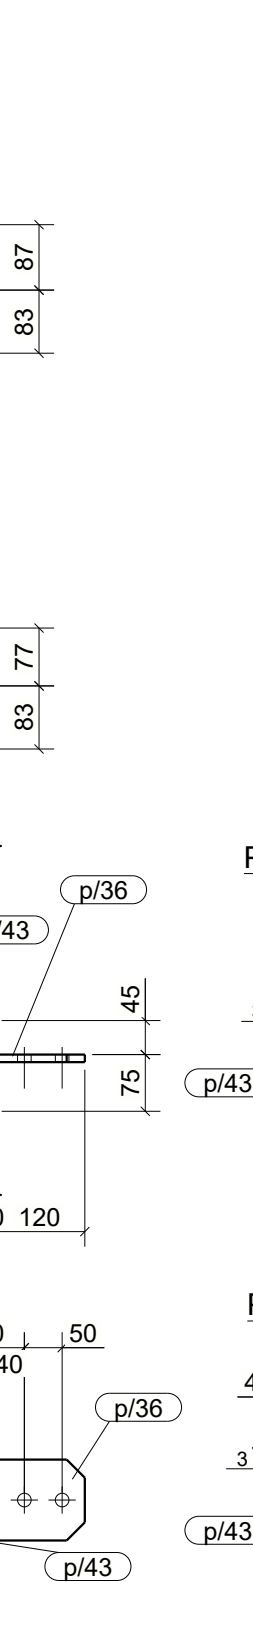


p36	BL10*107	S235JR	2	120	1.93
p43	BL10*120	S235JR	1	170	1.60
p51	BL10*120	S235JR	1	160	1.51

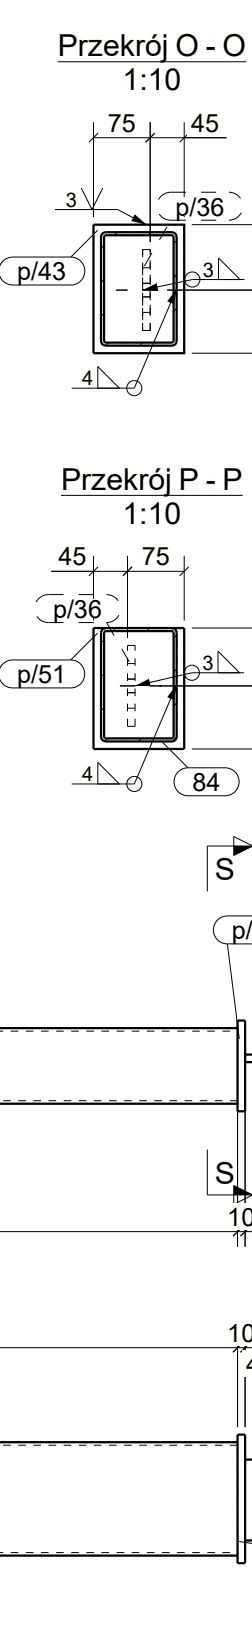

KOPIOWANIE BEZ POSEJNEJ ZGODY AUTORA ZABRONIONE PRAW AUTORSKIE ZASTRZEŻONE

PRACOWNIA PROJEKTOWANIA I USŁUG INWESTYCYJNYCH ALFA						
SP. Z O.O. z siedzibą w Warszawie 52-105 ŁÓDŹSKA, A UL. CHOTKOWA 15 14-100 ROKIETKI www.alfapj.pl pr@alfapj.pl						
OBJĘTOŚĆ:						
PRZEBUDOWA BUDYNKU HANDLOWO BIELSKO ŚLĄSKIEGO UL. WARSZAWSKA 180						
OPRACOWANIE: mgr inż. Jacek Kadeciński						
OPRACOWANIE: mgr inż. Andrzej Popielko						
BRANDA:						
RYGŁÓWKOA WITRYN 5					KONSTRUKCJA:	
V-23	P-23	WT	27.05.2024	1:10	KR/1175	
NAZWA FIRMY						
V-23_V-23_RYGLOWKOA WITRYN 5_175						
C-ROZWIĄZANI						