
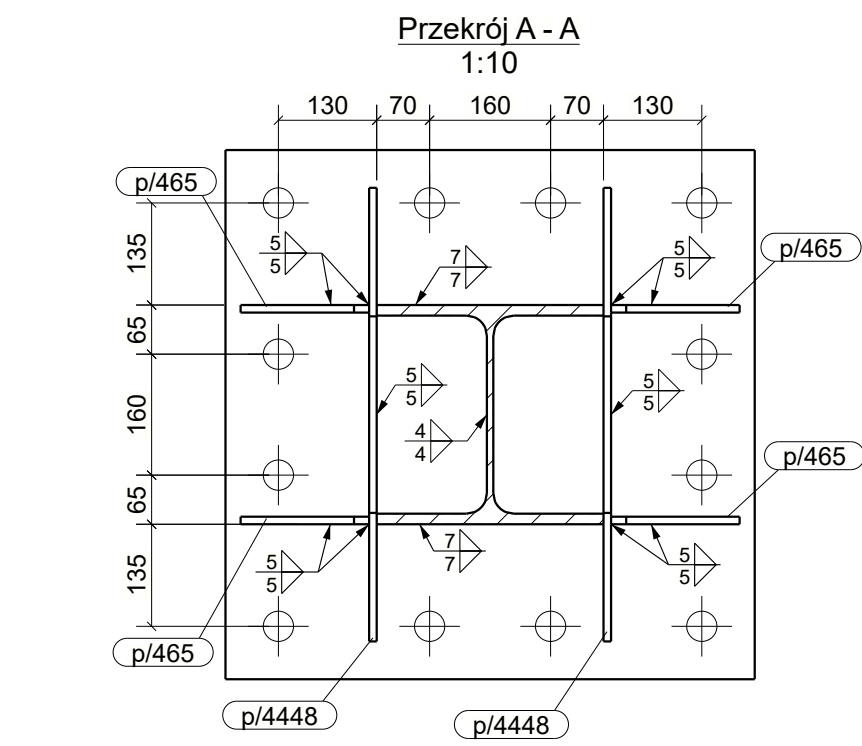
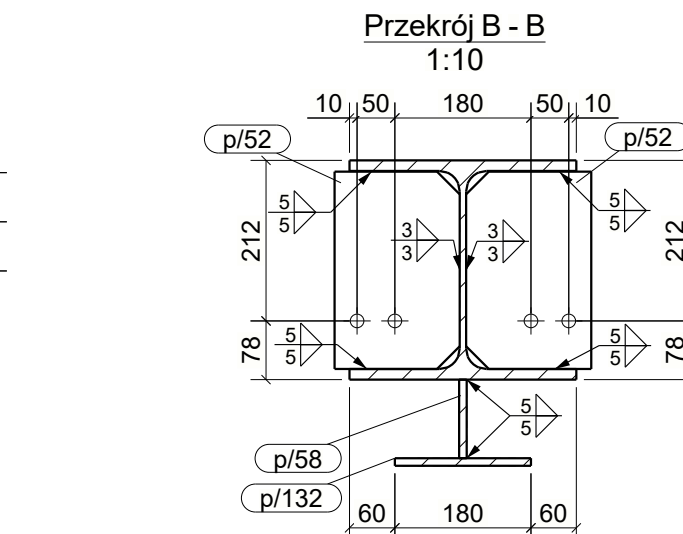
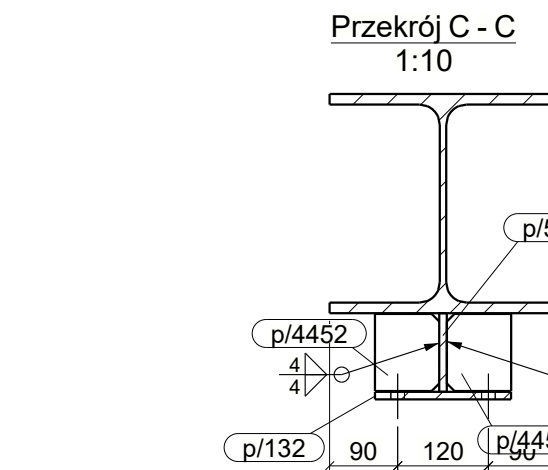
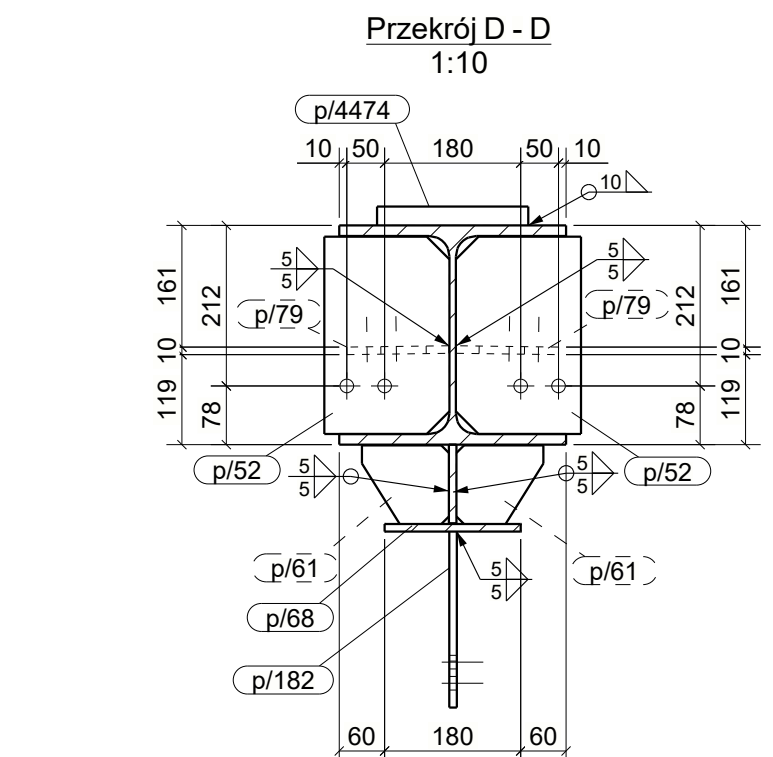
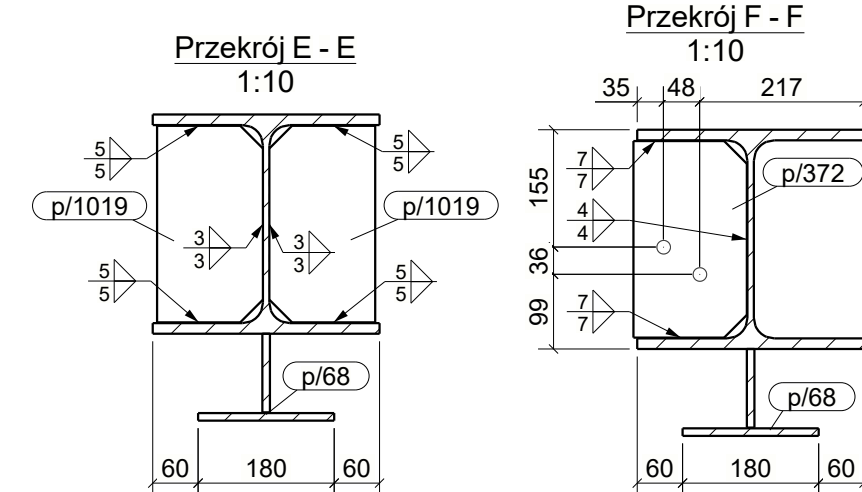
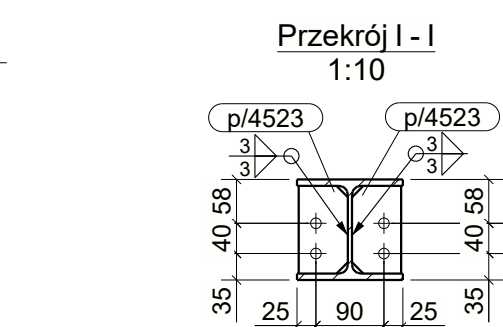
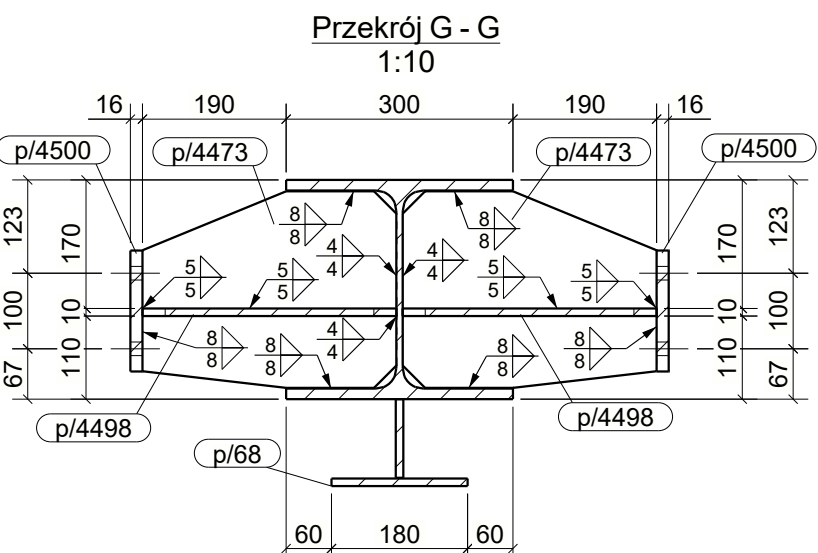
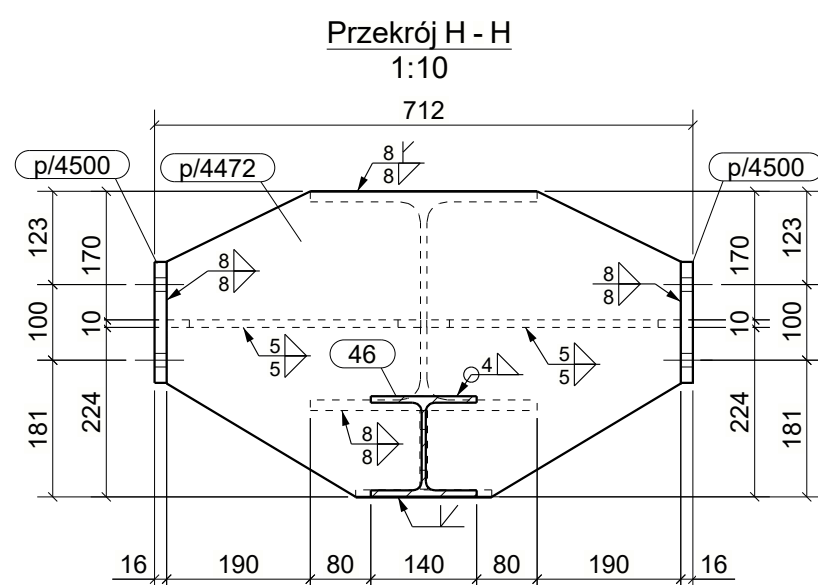
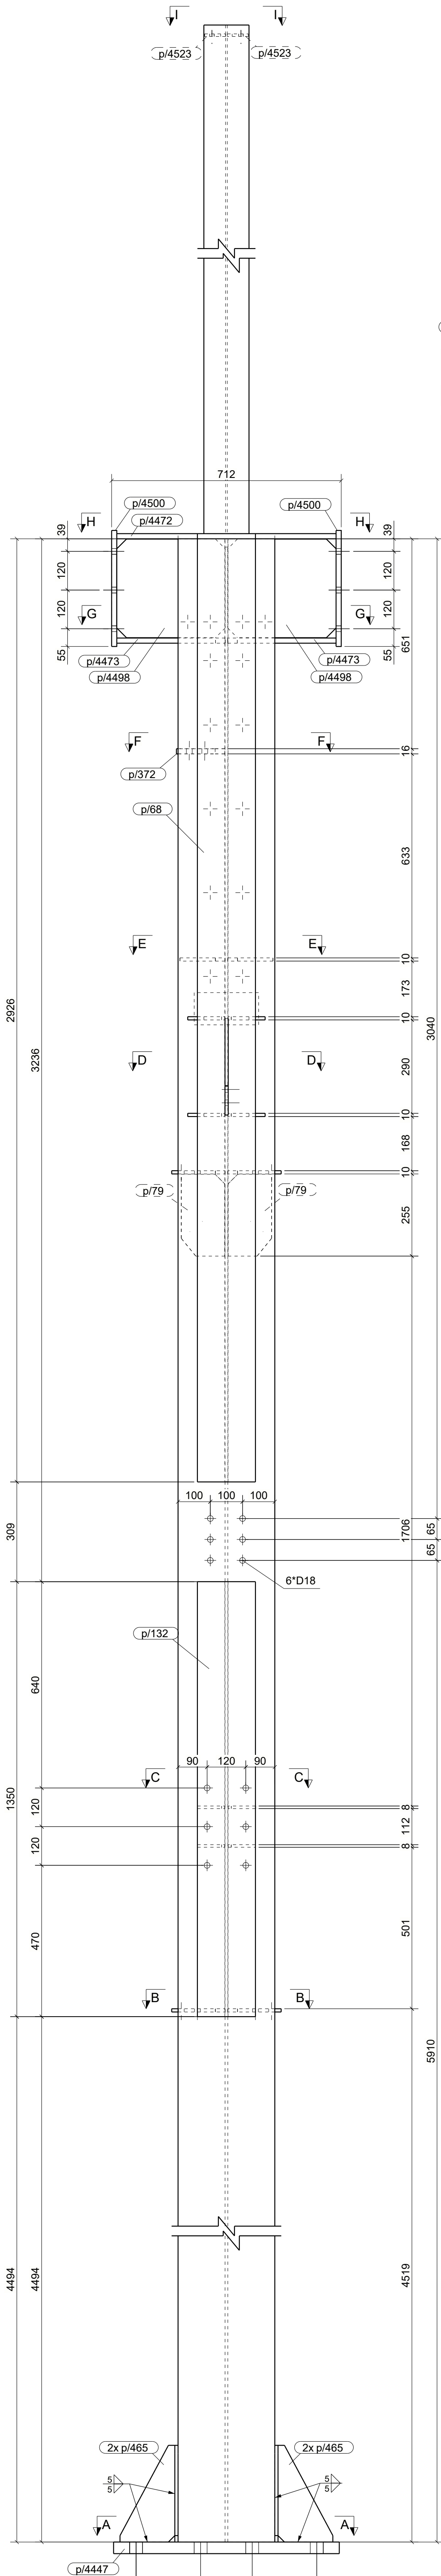


WYKAZ ELEMENTÓW ZESPOŁU			Ciężar (kg):	1229.1	
Zespół: S/643			Długość (mm):	10770	
			Ilość:	1	
Element	Profil	Materiał	Ilość	Długość (mm)	Ciężar brutto (kg)
g	HEA300	S355JR	1	9080	805.4
p52	HEA160	S235JR	1	1638	140.4
p52	BL10*165.5	S235JR	4	261	13.3
p58	BL10*104	S235JR	1	1350	11.0
p61	BL10*104	S235JR	4	115	3.1
p66	BL10*104	S235JR	1	2925	23.8
p68	BL10*180	S235JR	1	2926	41.3
p79	BL10*135	S235JR	2	254	5.1
p132	BL10*180	S235JR	1	1349	19.1
p192	PL10*252	S235JR	1	300	3.4
p372	BL16*150	S235JR	1	260	4.8
p465	BL10*170	S355JR	4	300	9.4
p1019	BL10*140	S235JR	2	260	5.6
p4447	BL36*700	S355JR	1	700	138.5
p4448	BL10*300	S355JR	2	600	20.8
p4452	BL8*85	S235JR	4	102	2.2
p4472	BL16*404.2	S235JR	1	680	27.6
p4473	BL16*260	S235JR	2	336	19.3
p4474	BL25*100	S235JR	1	200	3.9
p4498	BL10*306	S235JR	2	336	15.9
p4500	BL16*160	S235JR	2	360	14.5
p4523	BL8*65	S235JR	2	116	0.9

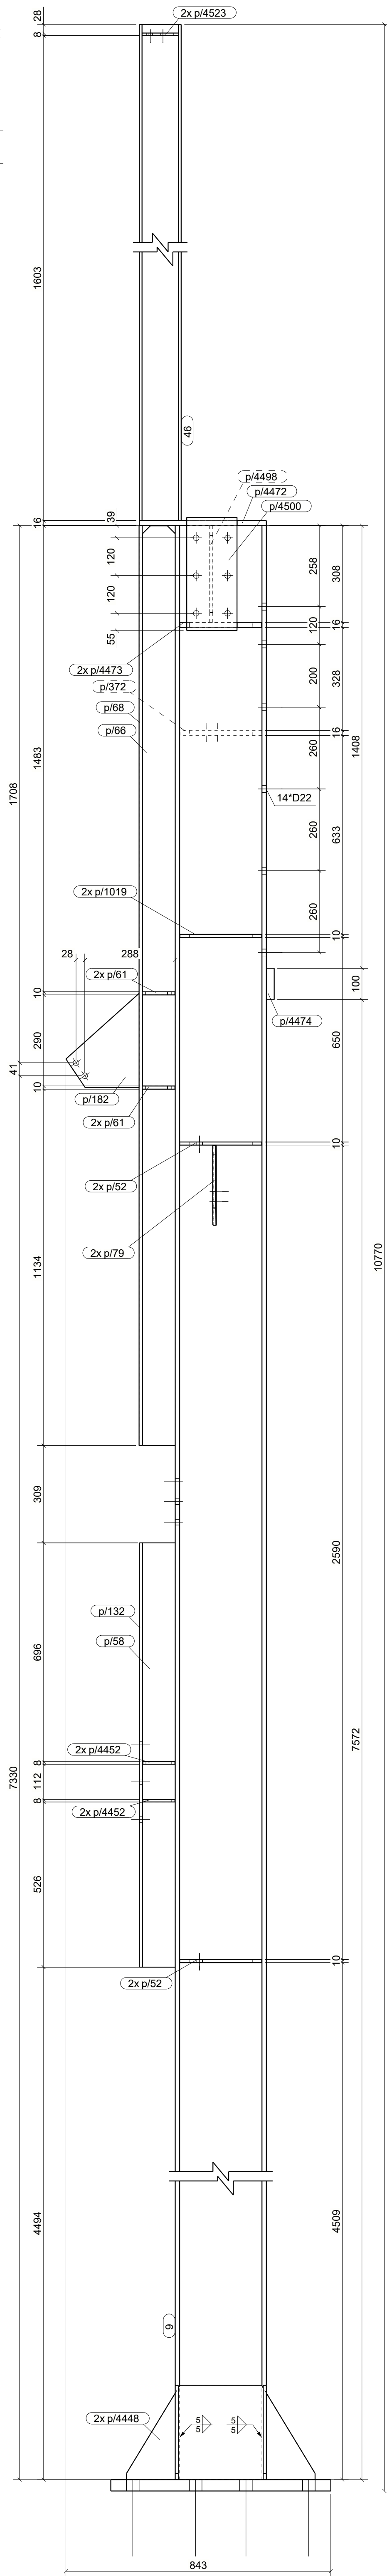

UWAGI:

1. WSKAZZYSZ SPOINY NIEOPISANE WYKONAĆ JAKO PACHWINOWE:
 - 0,5t DLA DWUSTRONNYCH
 - 0,7t DLA JEDNOSTRONNYCH
2. ELEMENTY WYKONAĆ ZE STALI WG LISTY MATERIAŁOWEJ
3. WYKONAWCA JEST ZOBOWIĄZANY SPRAWDZAĆ WSZYSTKIE WYMAGANIA PRZECIŻYCIOWE PRAC BUDOWLANYCH, RÓŻNICE W RYSUNKACH I POMIARACH ORAZ WSZELKIE ROZBIEŻNOŚCI I ZMIANY MUSZA BYĆ WYJASNIONE Z PROJEKTANTEM PRZED ROZPOCZĘCIEM PRAC BUDOWLANYCH

KOPROWANIE BEZ PREMIEJ: 2003; AUTORA ZABRONIONE		PRACIA AUTORSKIE ZASTRZEŻENIE	
PRACOWNIA PROJEKTOWANIA I USŁUG INWESTYCYJNYCH ALFA Spółka z o.o. Spółka komandytowa 99-200 ŁĘCZNA, ul. ŁOKIETKA 18 +48 76 8025671 www.pgpafn.pl pracownia@pgpafn.pl		 ALFA P R A C O W N I A	
OBIĘT:			
PRZEBUDOWA BUDYNKU HANDLOWEGO BIEŁSKO BIAŁA UL. WARSZAWSKA 180			
(MIEJ NAWISKO:		PODPIS:	
PROJEKTANT:			
mgr inż. Daniel Mikutaniec ograniczenia budowlane do projektowania bez ograniczeń w szczególności konstrukcyjno - budowlanej nr 198/DOS/12			
OPRACOWUJĄCY:			
mgr inż. Jacek Kadecki			
OPRACOWUJĄCY:			
mgr inż. Andrzej Popiel			
NAZWA RYSUNKU		BRANŻA	
SŁUP S/643		KONSTRUKCJA	
ID PROJEKTU	STADIUM	DATA	SKALA
V-23	PW	27-05-24	1:10 1:20
NAZWA PLIKU			ID REWIZJI:
V-23_PW_KR_SŁUP S/643-135			-

