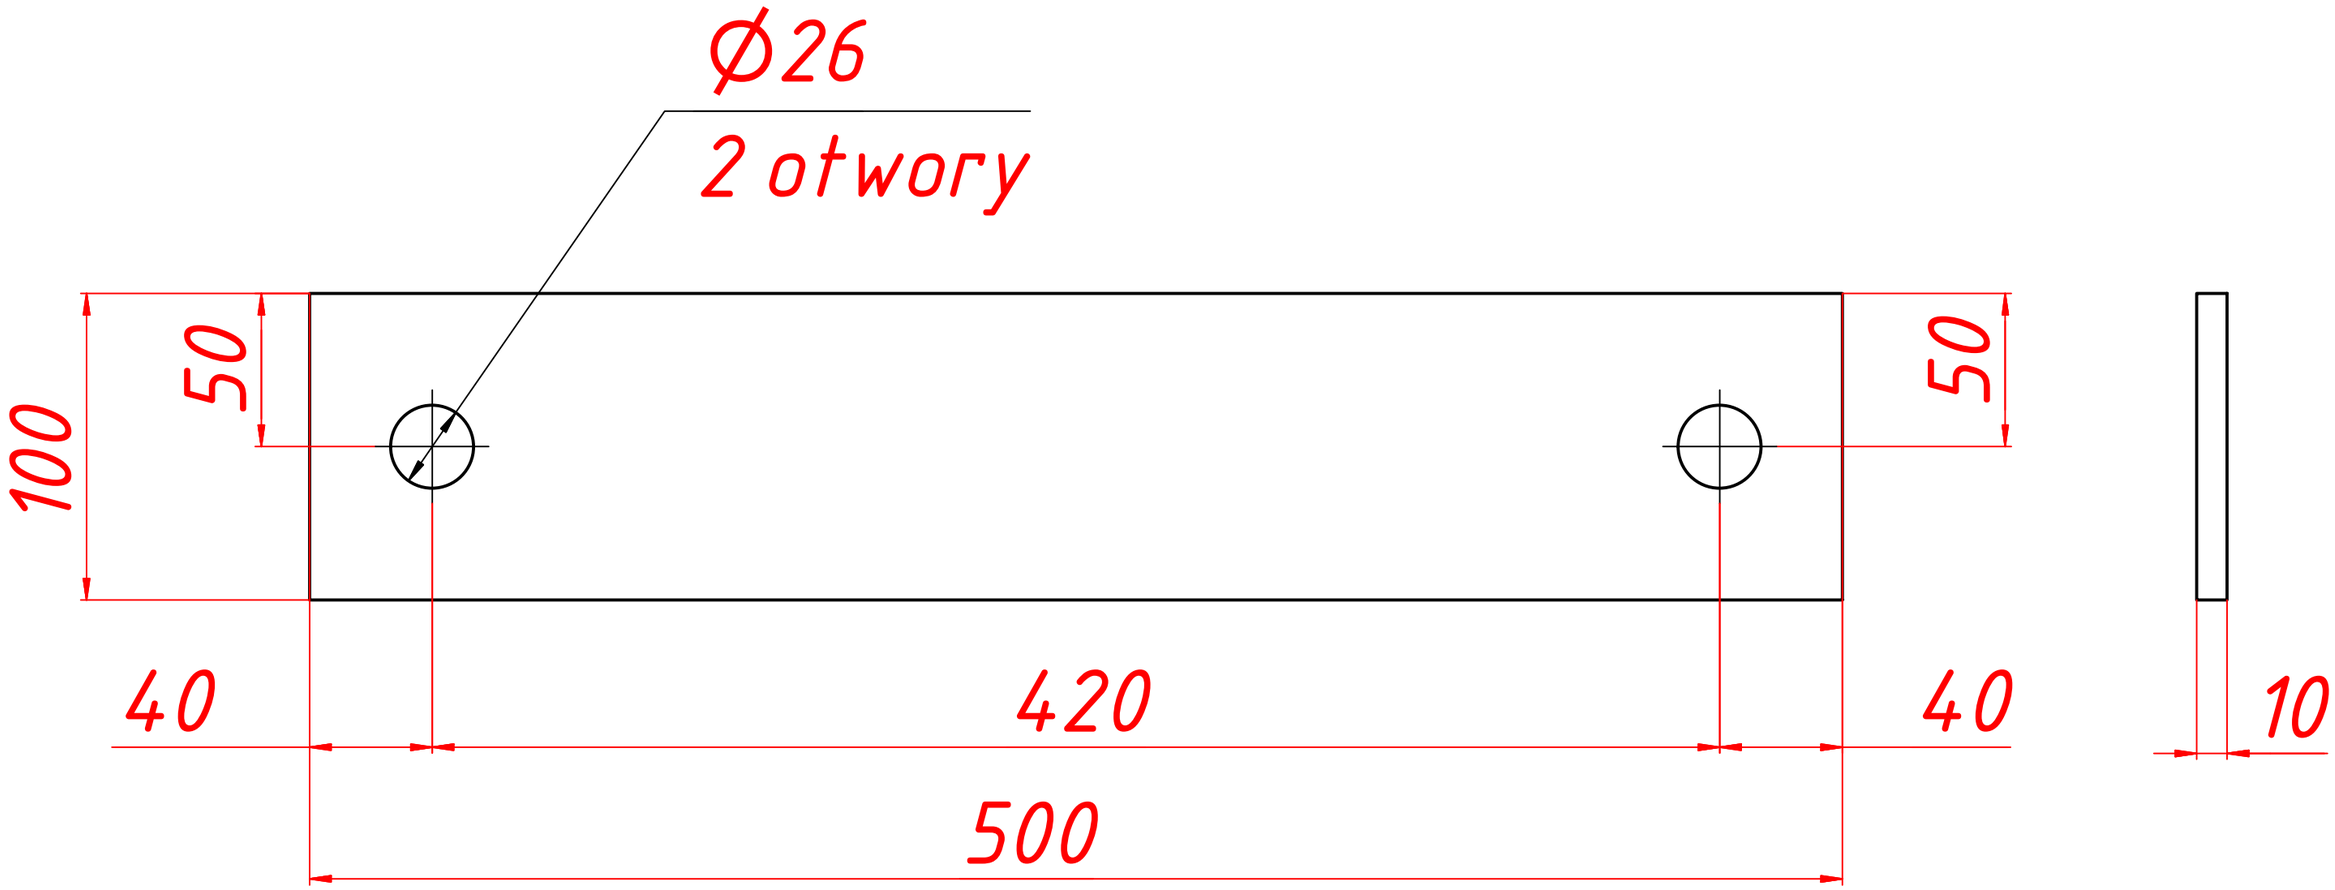


| Wymiar [mm] | 0,5-6 | 6-30 | 30-120 | 120-400 | 400-1000 | 1000-2000 | >2000 | 2-30 | 30-400 | 400-1000 | 1000-2000 | 2000-4000 | >4000 |
|---|---|---|---|---|---|---|---|---|---|---|---|---|---|
| Odchyłka [mm] | ±0,1 | ±0,2 | ±0,3 | ±0,5 | ±0,8 | ±1,2 | ±2 | ±1 | ±2 | ±3 | ±4 | ±6 | ±8 |
| Tolerancja | Wymiarów obróbczych wg PN-EN 22768-1:1999 -m | | | | | | | Konstrukcji spawanych wg PN-EN ISO 13920:2000 | | | | | |

-0,3 +0,2

B8Group Sp. z o.o.
ul. Zelwerowicza 18A
53-676 Wrocław

| | Imię i nazwisko | Podpis | Data | Skala | Format | Arkusz |
|---|---|---|---|---|---|---|
| Konstruował | | | | 1 : 2 | A3 | 1/1 |
| Kreślił | | | | | | |
| Sprawdził | | | | | | |

| Numer części | Materiał | Norma materiałowa | Wersja |
|---|---|---|---|
| B_10 | | | |
| **Nazwa** | **Masa** | **Ilość** | |
| | 3,8 [kg] | | |

Wszystkie prawa do tego rysunku są zastrzeżone. Kopiowanie oraz użytkowanie go przez osoby trzecie jest surowo wzbronione.