


WYKAZ ELEMENTÓW ZESPOŁU

Zespół: S/615

Element	Profil	Materiał	Ilość	Długość (mm)	Ciepłar brutto (kg)
483	HEB300	S355JR	1	7336	858.1
600	HEA220	S235JR	1	4343	219.2
p/567	PL10*232.9	S235JR	1	300	3.4
p/629	BL16*300.1	S235JR	1	430	15.9
p/630	BL8*55	S235JR	10	110	2.8
p/631	BL10*180	S235JR	1	2620	32.9
p/632	BL6*110	S235JR	1	2870	14.9
p/633	BL10*220	S235JR	1	250	4.1
p/635	PL8*100	S235JR	2	186	2.3
p/664	BL10*170	S235JR	3	280	11.2
p/695	PL8*142	S235JR	2	260	4.5
p/696	BL10*180	S235JR	2	280	7.9
p/703	BL25*330	S235JR	1	330	21.4
p/728	BL8*105	S235JR	2	185	2.3

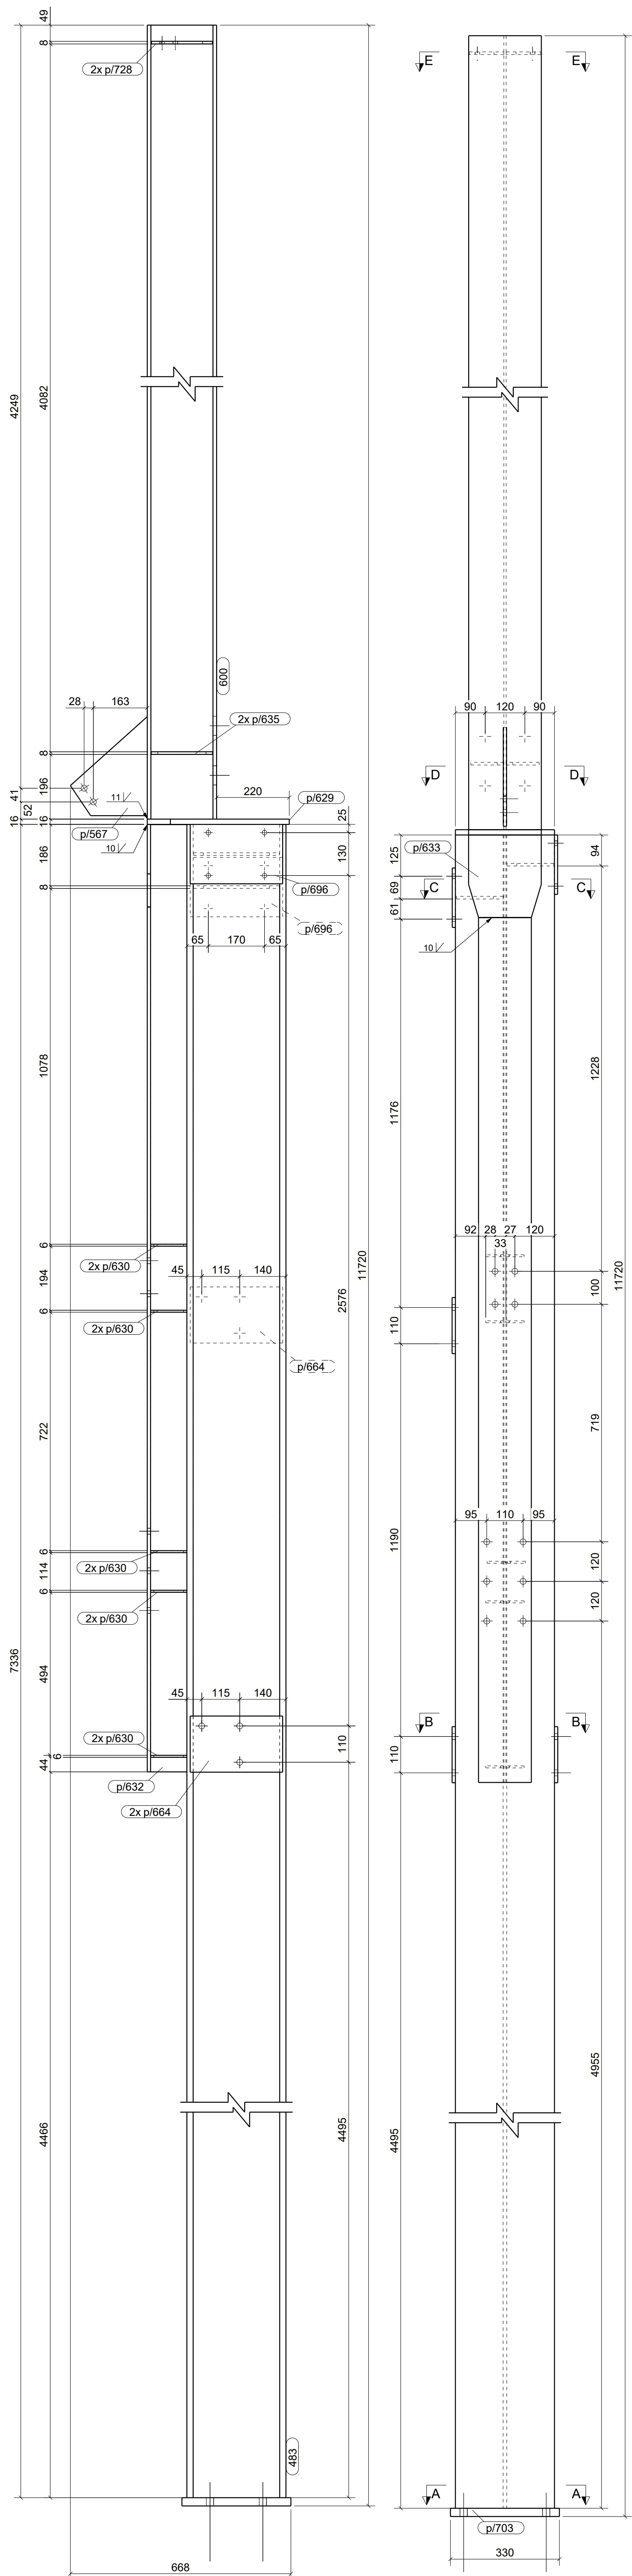

AKSONOMETRIA

Przekrój E - E
1:10

Przekrój D - D
1:10

Przekrój C - C
1:10

Przekrój B - B
1:10

Przekrój A - A
1:10

UWAGI:

- KLASA KONSTRUKCJI STALOWEJ: EXC2 WG PN-EN-1090-1 + A1 2012 / Ap1 2014-09
- POZIOM JAKOŚCI POŁĄCZEN SPAWANYCH: C WG PN-EN 25817
- KONSTRUKCJE ZABEZPIECZYĆ ANTYKOROZYJNIE PRZECZ MAŁOWANIE ZESTAWEM FARB JEDNEGO PRODUCENTA PRZYJMĄC KAT. KOROZYJNOŚCI C2. POWIERZCHNIE OCZYSZCZĄĆ DO STOPNIA Sa2.5 wg PN-ISO 8501-02.
- KOLOR WG WYTYCZNYCH INWESTORA

KOROWANE BEZ PREMIEJ ZŁOŻY AUTORA ZABRONIONE PRAMIA AUTORSKIE ZASTRZEŻONE

PRACOWNIA PROJEKTOWANIA I USŁUG INWESTYCYJNYCH ALFA

Spółka z o.o. Sąd Rejonowy dla M. St. Warszawy, XII 0000332435, NIP: 142-676-85-26, REGON: 142676852

OBIEKT: PRZEBUDOWA BUDYNKU HANDLOWEGO BIELSKO BIAŁA UL. WARSZAWSKA 180

IMIE I NAZWISKO: mgr inż. Daniel Mikutaniac

PROJEKTANT: uprawnienia budowlane do projektowania bez ograniczeń w specjalności konstrukcyjno - budowlanej nr 156/DOS/12

OPRACOWUJĄCY:

OPRACOWUJĄCY:

NAZWA RYSUNKU: SŁUP S-15

BRANZA: KONSTRUKCJA

ID PROJEKTU: V-23

STADIUM: PW

DATA: 1:10 1:20

SKALA: 0/015

NR RYS: 0/015

NAZWA PLIKU: V-23_PW_0_SŁUP S-15-015

ID REWIZJI: -