
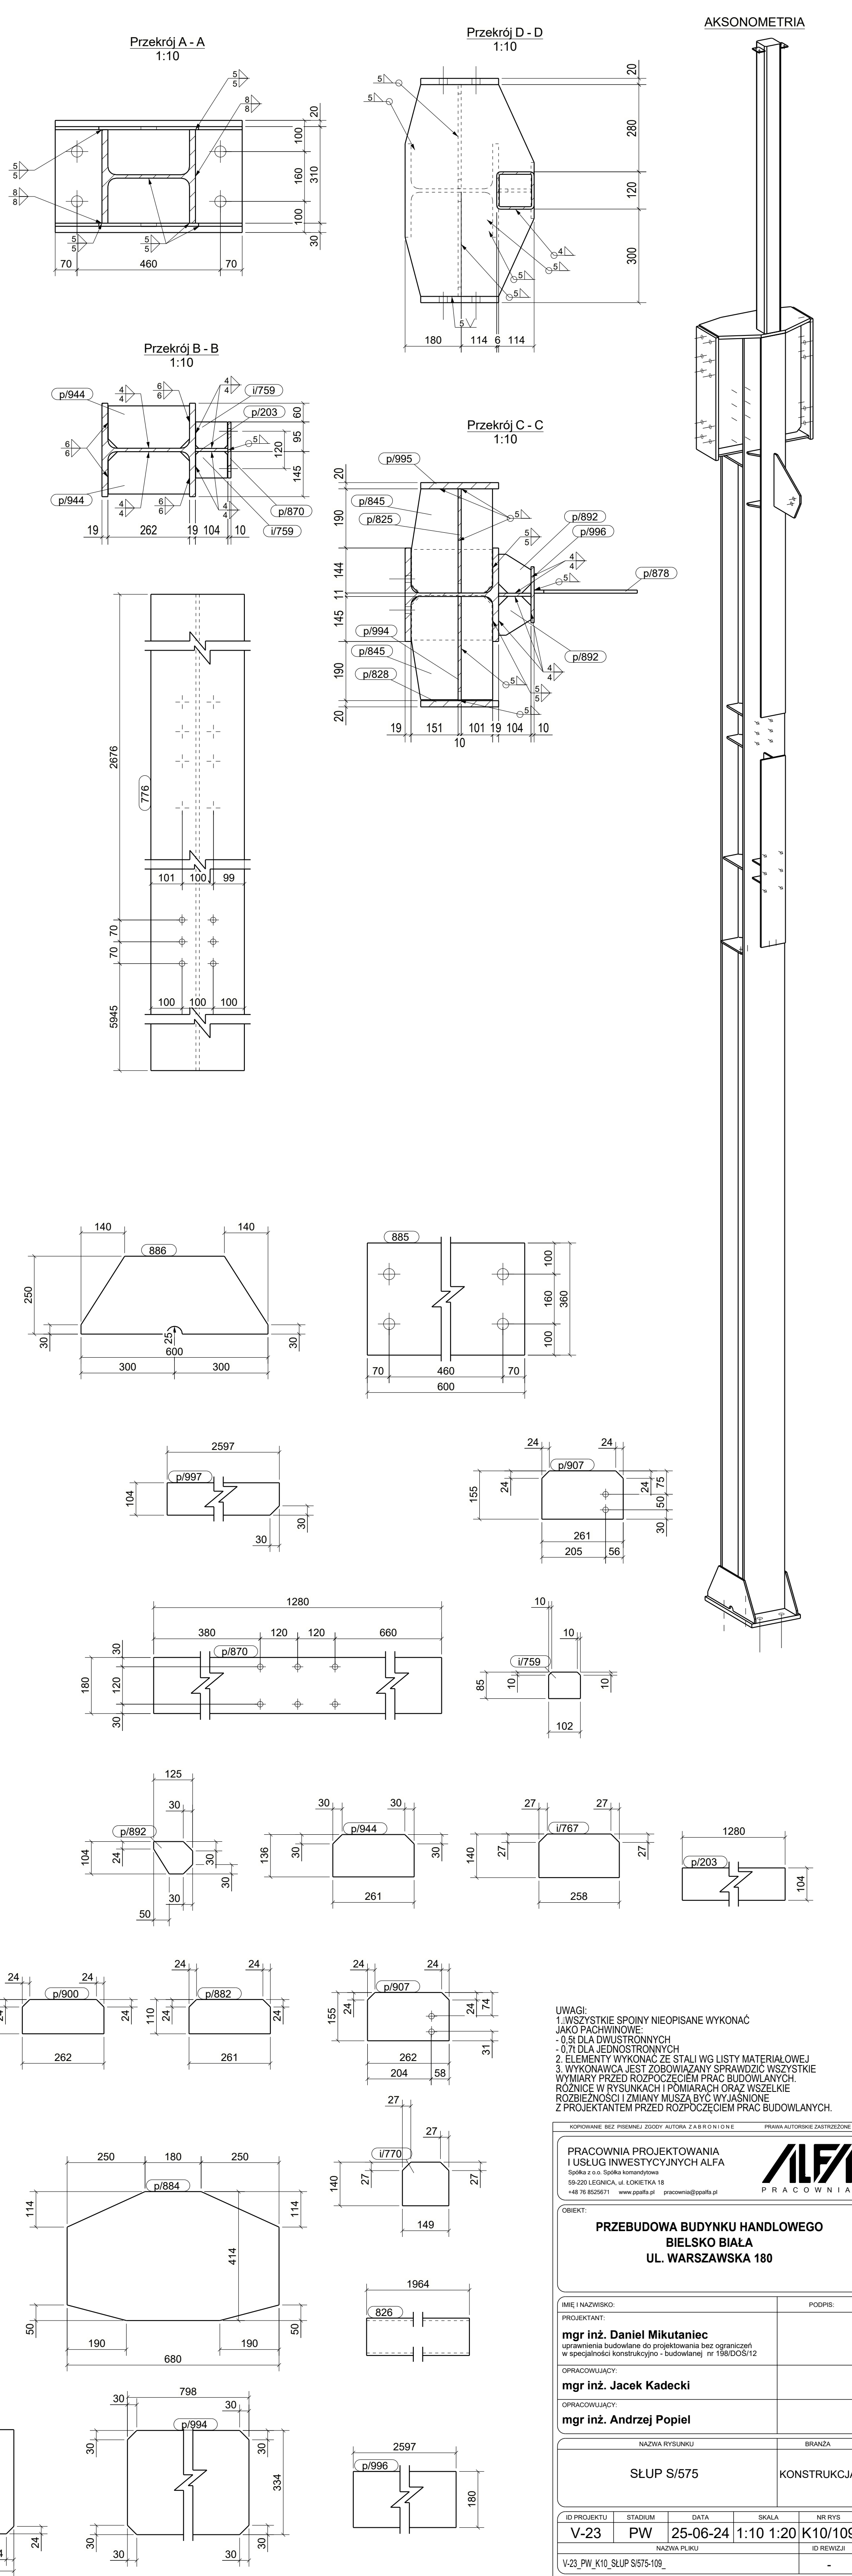


WYKAZ ELEMENTÓW ZESPOŁU					CieŜar (kg):	1433.2
Zespół: S/575					Długość (mm):	10770
					Ilość:	1
Element	Profil	Material	Ilość	Długość (mm)	Ciężar brutto (kg)	
776	HEB300	S235JR	1	8761	1024.8	
826	SHS120*8	S235JR	1	1964	54.3	
886	BL10*250	S235JR	2	600	18.6	
i/759	BL8*95	S235JR	4	102	2.2	
i/767	PL12*140	S235JR	2	258	6.7	
i/770	PL12*140	S235JR	2	149	3.8	
p/203	BL10*104	S235JR	1	1280	10.4	
p/825	BL10*334	S235JR	1	787	20.5	
p/828	BL20*250	S235JR	1	838	32.9	
p/845	BL12*261	S235JR	1	334	7.9	
p/845	BL12*262	S235JR	1	335	7.9	
p/870	BL10*180	S235JR	1	1280	18.1	
p/878	BL10*331	S235JR	1	360	6.8	
p/882	BL12*110	S235JR	2	261	5.3	
p/884	BL20*414	S235JR	1	680	38.2	
p/892	BL10*104	S235JR	4	125	3.2	
p/900	BL12*110	S235JR	2	262	5.3	
p/907	BL10*155	S235JR	1	261	3.1	
p/907	BL10*155	S235JR	1	262	3.1	
p/944	BL12*136	S235JR	2	261	6.5	
p/972	BL5*50	S235JR	2	80	0.3	
p/994	BL10*334.5	S235JR	1	798	20.8	
p/995	BL20*250	S235JR	1	821	32.2	
p/996	BL10*180	S235JR	1	2597	36.7	
p/997	BL10*104	S235JR	1	2597	21.2	

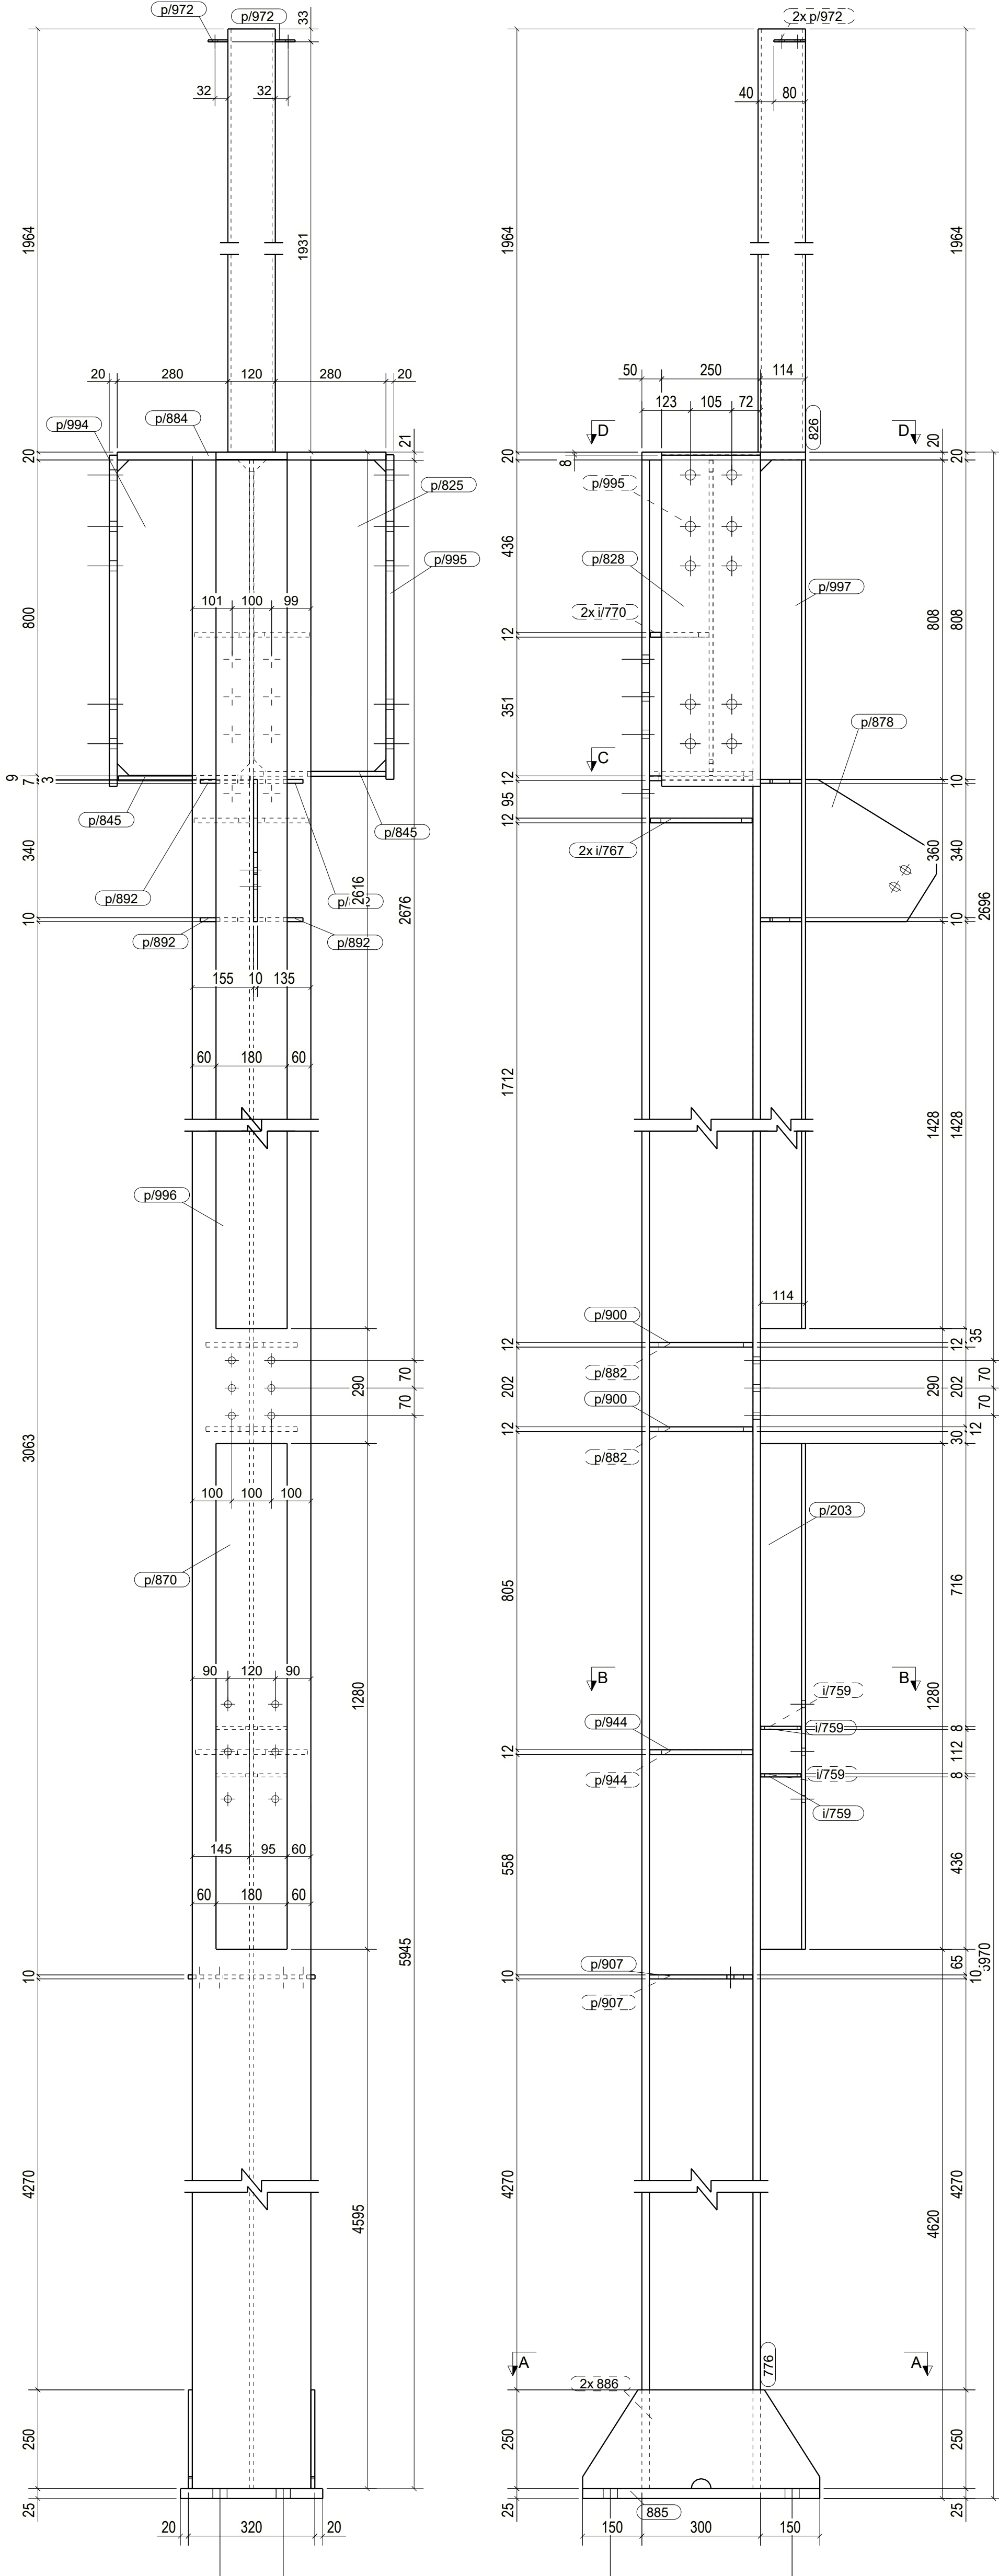

UWAGI:

- 1. WSZYSTKIE SPOINY NIEOPISANE WYKONAĆ JAKO PACHWINOWE.
- 3. 0.7L DLA JEDNOSTRONNYCH
- 4. ELEMENTY WYKONAĆ ZE STALI WG LISTY MATERIAŁOWEJ
- 5. WYKONAWCA JEST ZOBOWIĄZANY SPRAWDZIĆ WSZYSTKIE WYMIARY PRZED ROZPOCZĘCIEM PRAC BUDOWLANYCH.
- 6. RÓŻNICE W RYSUNKACH I POMIARACH ORAZ WSZELKIE ROZBIĘŻNOŚCI ZMIANY MUSZĄ BYĆ WYJAŚNIONE Z PROJEKTANTEM PRZED ROZPOCZĘCIEM PRAC BUDOWLANYCH.

KOROWANIE BEZ PIERWNEJ ZGODY AUTORA ZABRONIONE

PRACOWNIA PROJEKTOWANIA I USŁUG INWESTYCYJNYCH ALFA


OBIEKT:

PRZEBUDOWA BUDYNKU HANDLOWEGO BIELSKO BIAŁA UL. WARSZAWSKA 180

IMIĘ I NAZWISKO: POPIIS:

PROJEKTANT:

mgr inż. Daniel Mikutaniac


OPRACOWUJĄCY:

mgr inż. Jacek Kadecki

OPRACOWUJĄCY:

mgr inż. Andrzej Popiel

NAZWA RYSUNKU: BRANZA:

SLUP S/575 KONSTRUKCJA

ID PROJEKTU	STADIUM	DATA	SKALA	NR RYS
V-23	PW	25-06-24	1:10 1:20 K10/109	

NAZWA PLIKU: ID REWIZJI:

V-23_PW_K10_SLUP_S575-109 -