


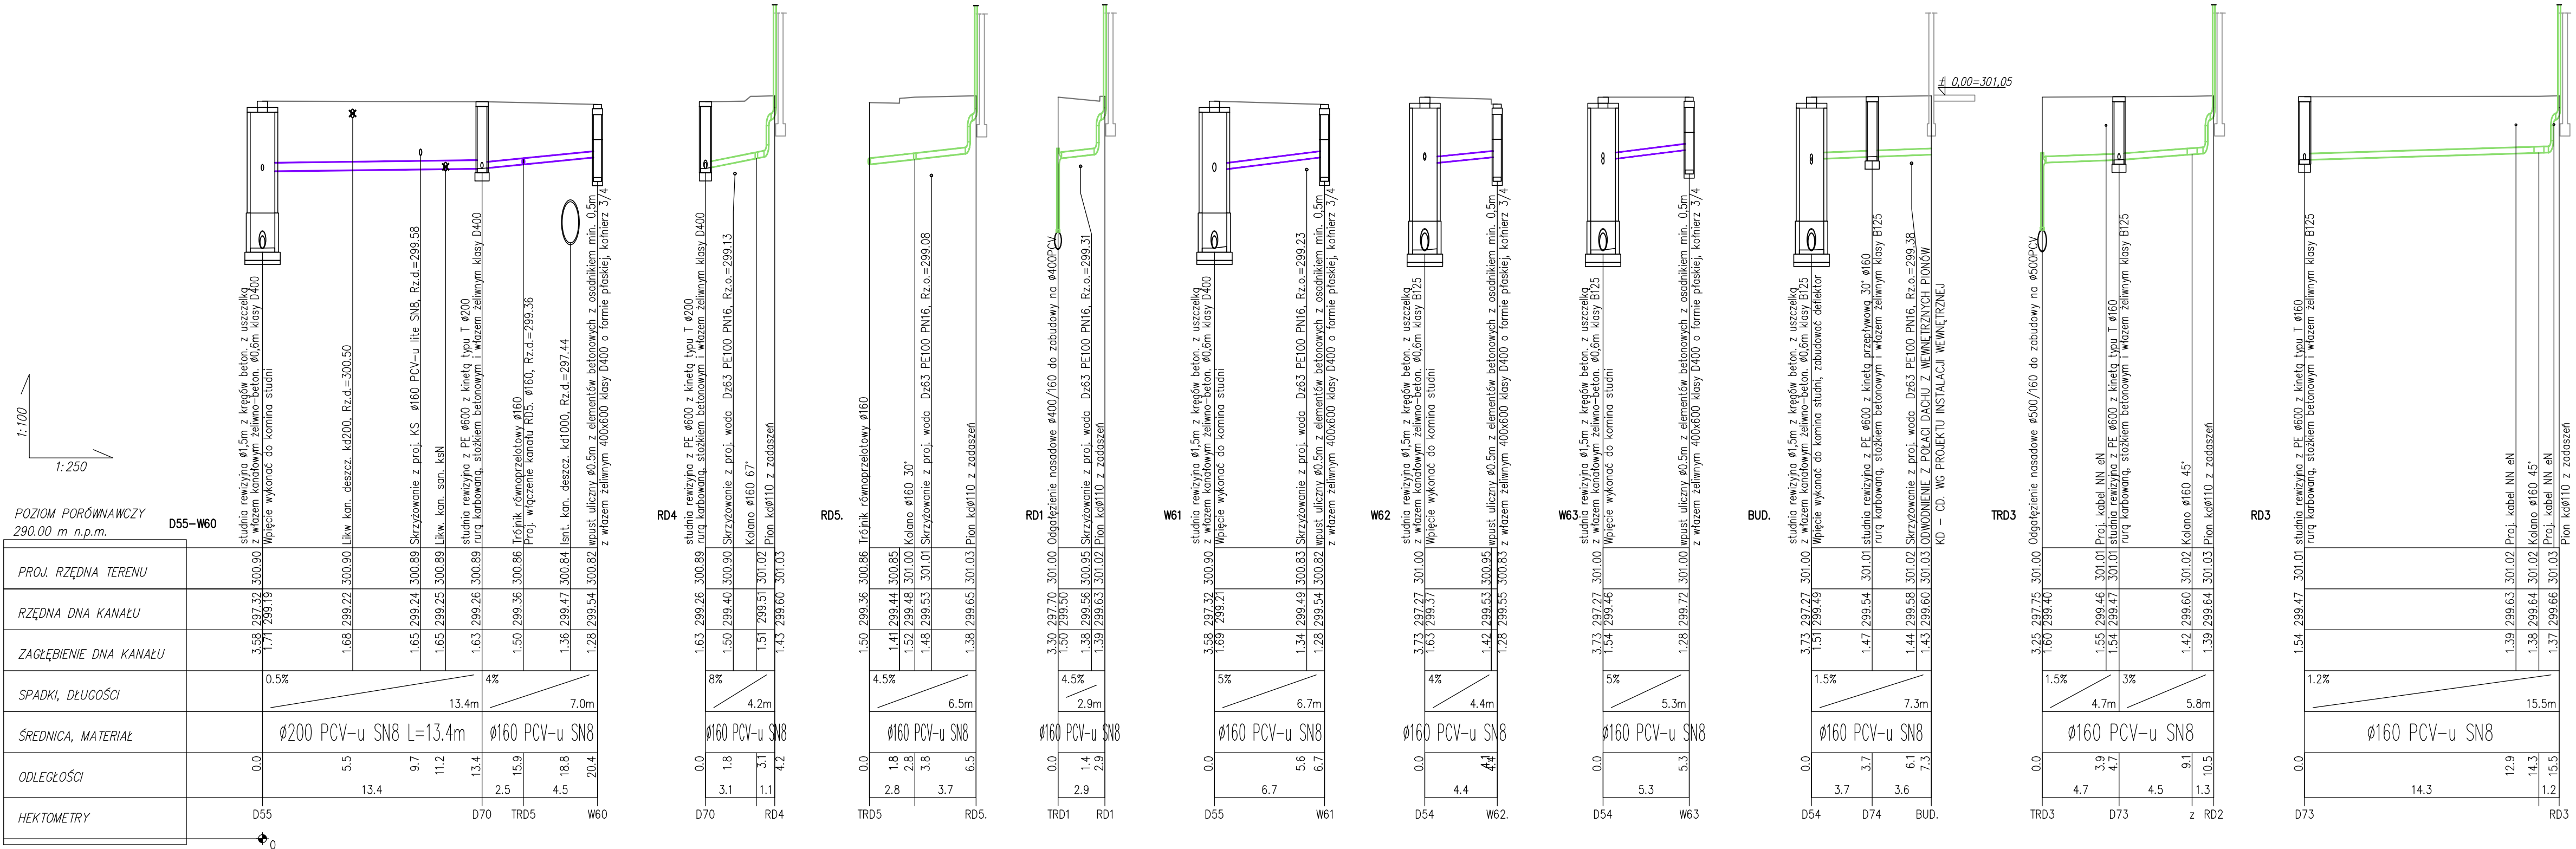

KOPIOWANIE BEZ PISEMNEJ ZGODY AUTORA Z A B R O N I O N E

PRACOWNIA PROJEKTOWANIA I USŁUG INWESTYCYJNYCH ALFA

Spółka z o.o. Spółka Komandytowa

59-220 LEGNICA, UL. ŁOKIETKA 16

+48 76 6525671

www.ppalfa.pl

pracownia@ppalfa.pl

PRACOWNIA

OBIEKT: PRZEBUDOWA BUDYNKU HANDLOWEGO

BIELSKO BIAŁA

UL. WARSZAWSKA 180

IMIĘ I NAZWISKO PROJEKTANTA

PROJEKTANT:

mgr inż. Agnieszka Szczepaniuk

uprawnienia budowlane do projektowania bez ograniczeń w specjalności instalacyjnej w zakresie sieci, instalacji i urządzeń cieplnych, wentylacyjnych, gazowych, wodociągowych i kanalizacyjnych nr 65/DOS/04

SPRAWDZAJĄCY:

mgr inż. Sylwia Domagała

uprawnienia budowlane do projektowania bez ograniczeń w specjalności instalacyjnej w zakresie sieci, instalacji i urządzeń cieplnych, wentylacyjnych, gazowych, wodociągowych i kanalizacyjnych nr DOS/0132/PBS/16

PODPIS

NAZWA RYSUNKU

BRANZA

PROFIL INSTALACJI ZEWNĘTRZNEJ KANALIZACJI DESZCZOWEJ CZ. 7

SANITARNA

ID PROJEKTU

STADIUM

DATA

SKALA

NR RYS

V-23

PW

15.12.23

1:100/250

212/PZT

NAZWA PLIKU

ID REWIZJI

V-23_PW_N_PZT_PROFIL_INSTALACJI_ZEWNĘTRZNEJ_KANALIZACJI_DESZCZOWEJ_REWA-212_PZT

-