


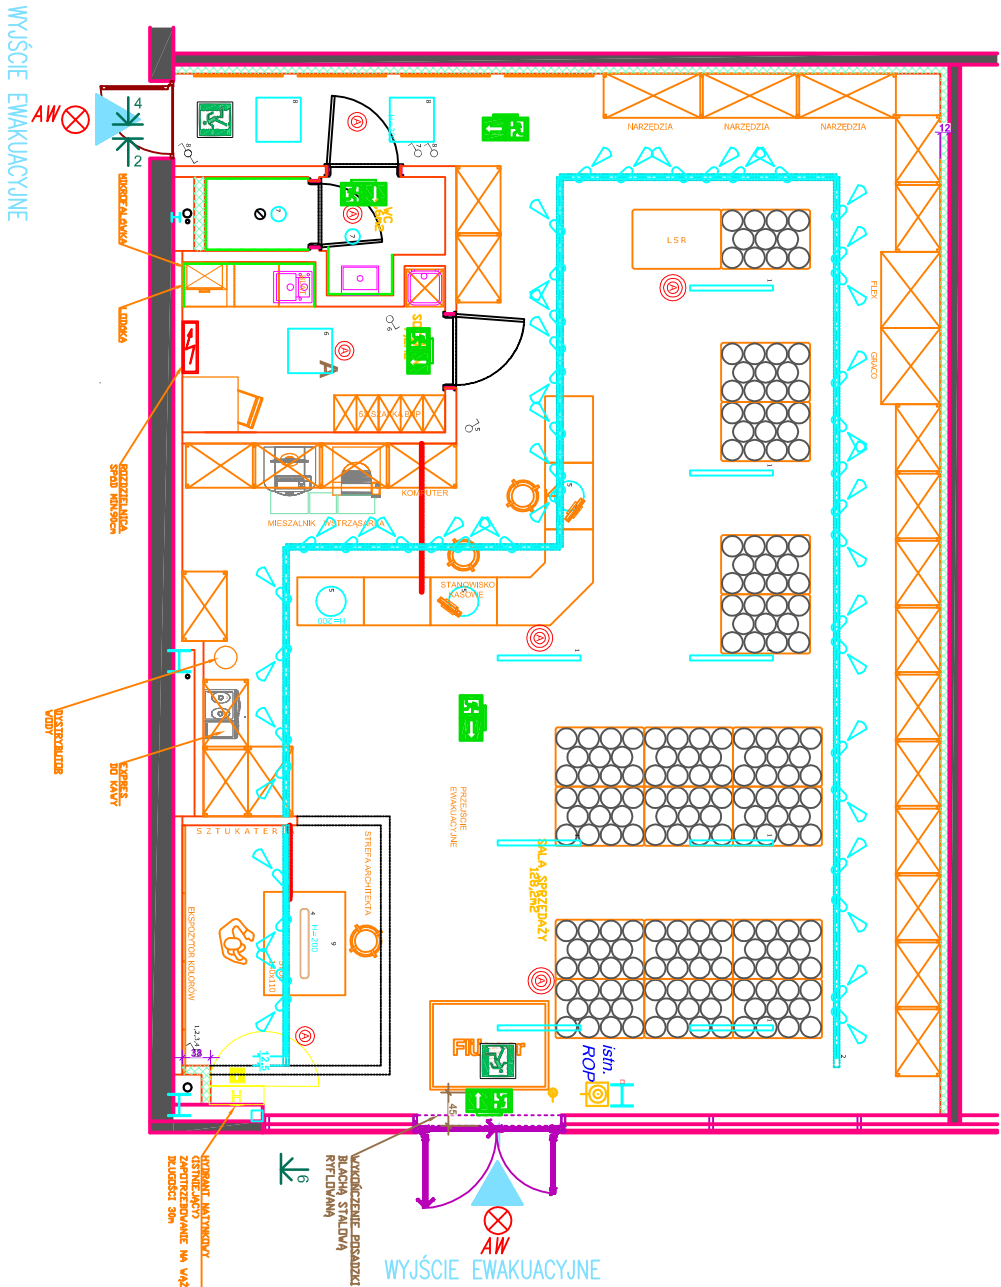

INSTALACJE OŚWIETLENIOWE

- Instalacje przewodami bezhalogenowymi N2XH-J U-750V
- Instalacje oświetleniowa ogólnego i komunikacji wykonac przewodami YDYp 3/5x1,5mm² na odcinkach poziomych nadsufiowa w korytkach kablowych w zejściach pionowych przy mocowana do zawiesz
- oprawy w sekcjach tacyz w układzie przetłowym
- odgalezienia i podział na sekcje wykonac w puszkach (glębokich) do zabudowy taczniów
- Zasilanie szyno-przewodów 1-f
- instalacja zasilająca oprawy oświetlenia awaryjnego ewakuacyjnego przewodami 3x1,5mm z N2XH-J oddębny obwód

- w pomieszczeniach , wilgotnych , oraz pomieszczeniach sanitarnych , szczeliny IP 44 , w pozostałych pomieszczeniach IP 20
- wysokość montażu łączników 1,50m od poziomu podłogi
- w sianach szkieletowych osprzet przystosowany do zabudowy w ścianach KG
- przycisk ROP istniejący bez zmian

OPRAWY OŚWIETLENIOWE

- w pomieszczeniach, socjalnych oraz toalet hermetyczny IP44 w pozostałych pomieszczeniach IP 20
- oprawy oświetlenia awaryjnego firmy AMA/TECH
- sposób montażu zgodnie z cz. opisową projektu i kartami obliczeniowymi i oświetlenia lub inny spełniający wymogi środowiskowe i oświetleniowe zgodnie z PN-EN-12464-1

OZNACZENIA:

- n- przewodów wielozłowych
- wyłącznik p/t
- przełącznik p/t
- łącznik schodowy p/t
- oprawa awaryjna ewakuacyjna kierunkowa
- oprawa awaryjna typu AMA/TECH DSN_DISCRET 1_LED
- oprawa awaryjna typu AMA/TECH DSN_DISCRET 3_LED
- oprawa awaryjna typu AMA/TECH ALFA III 2LED
- ROP
- Istn. ROP
- NUL VI 120mm 56w 6160lm
- COB Cylinder Track Light 65642BT/W/C 20w 1800lm
- TIANA 60x60 48W 4800lm
- -10112FA/W/C 12W 840lm
- szynoprzewód

TN-S

PSK PROJEKT Sebastian Komuński 98-100 Łask , Ostrow Osiedle 18 s.komuński@gmail.com tel. 697906094	
Obiekt:	ADAPTACJA LOKALU 0,01a W BUDYNKU HANDLOWYM
Adres:	43-300 BIEJSKO - BIALA UL. WARSZAWSKA 80
Inwestor:	REDKOM PARK BIEJSKO Sp. z o.o. UL. SŁONECZNA 116A 05-500 STARA WICZNA
Projektant:	PROJEKT TECHNICZNY OSWIETLENIE LOKALU RZUT PARTIERTU
Sprawdzający:	Dariusz Komuński mgr inż. Arkadiusz Kłoczek LOD/0818/PWOE/07
Rysował:	mgr inż. Sebastian Komuński
Data: 10.2024	